


Samþykkt þann  
 09. mars 2023  
 Th. Byggingarfulltrúans í Hafnarfirði  
 Róbert A. Róbertsson

| Útg. | Dags.      | Lýsing          | Nafn |
|------|------------|-----------------|------|
| 1    | 09.03.2023 | FRUMTÖGÁFA      | HOO  |
| 2    | 11.01.2023 | BÆTTI VÍÐ OFNUM | HOO  |

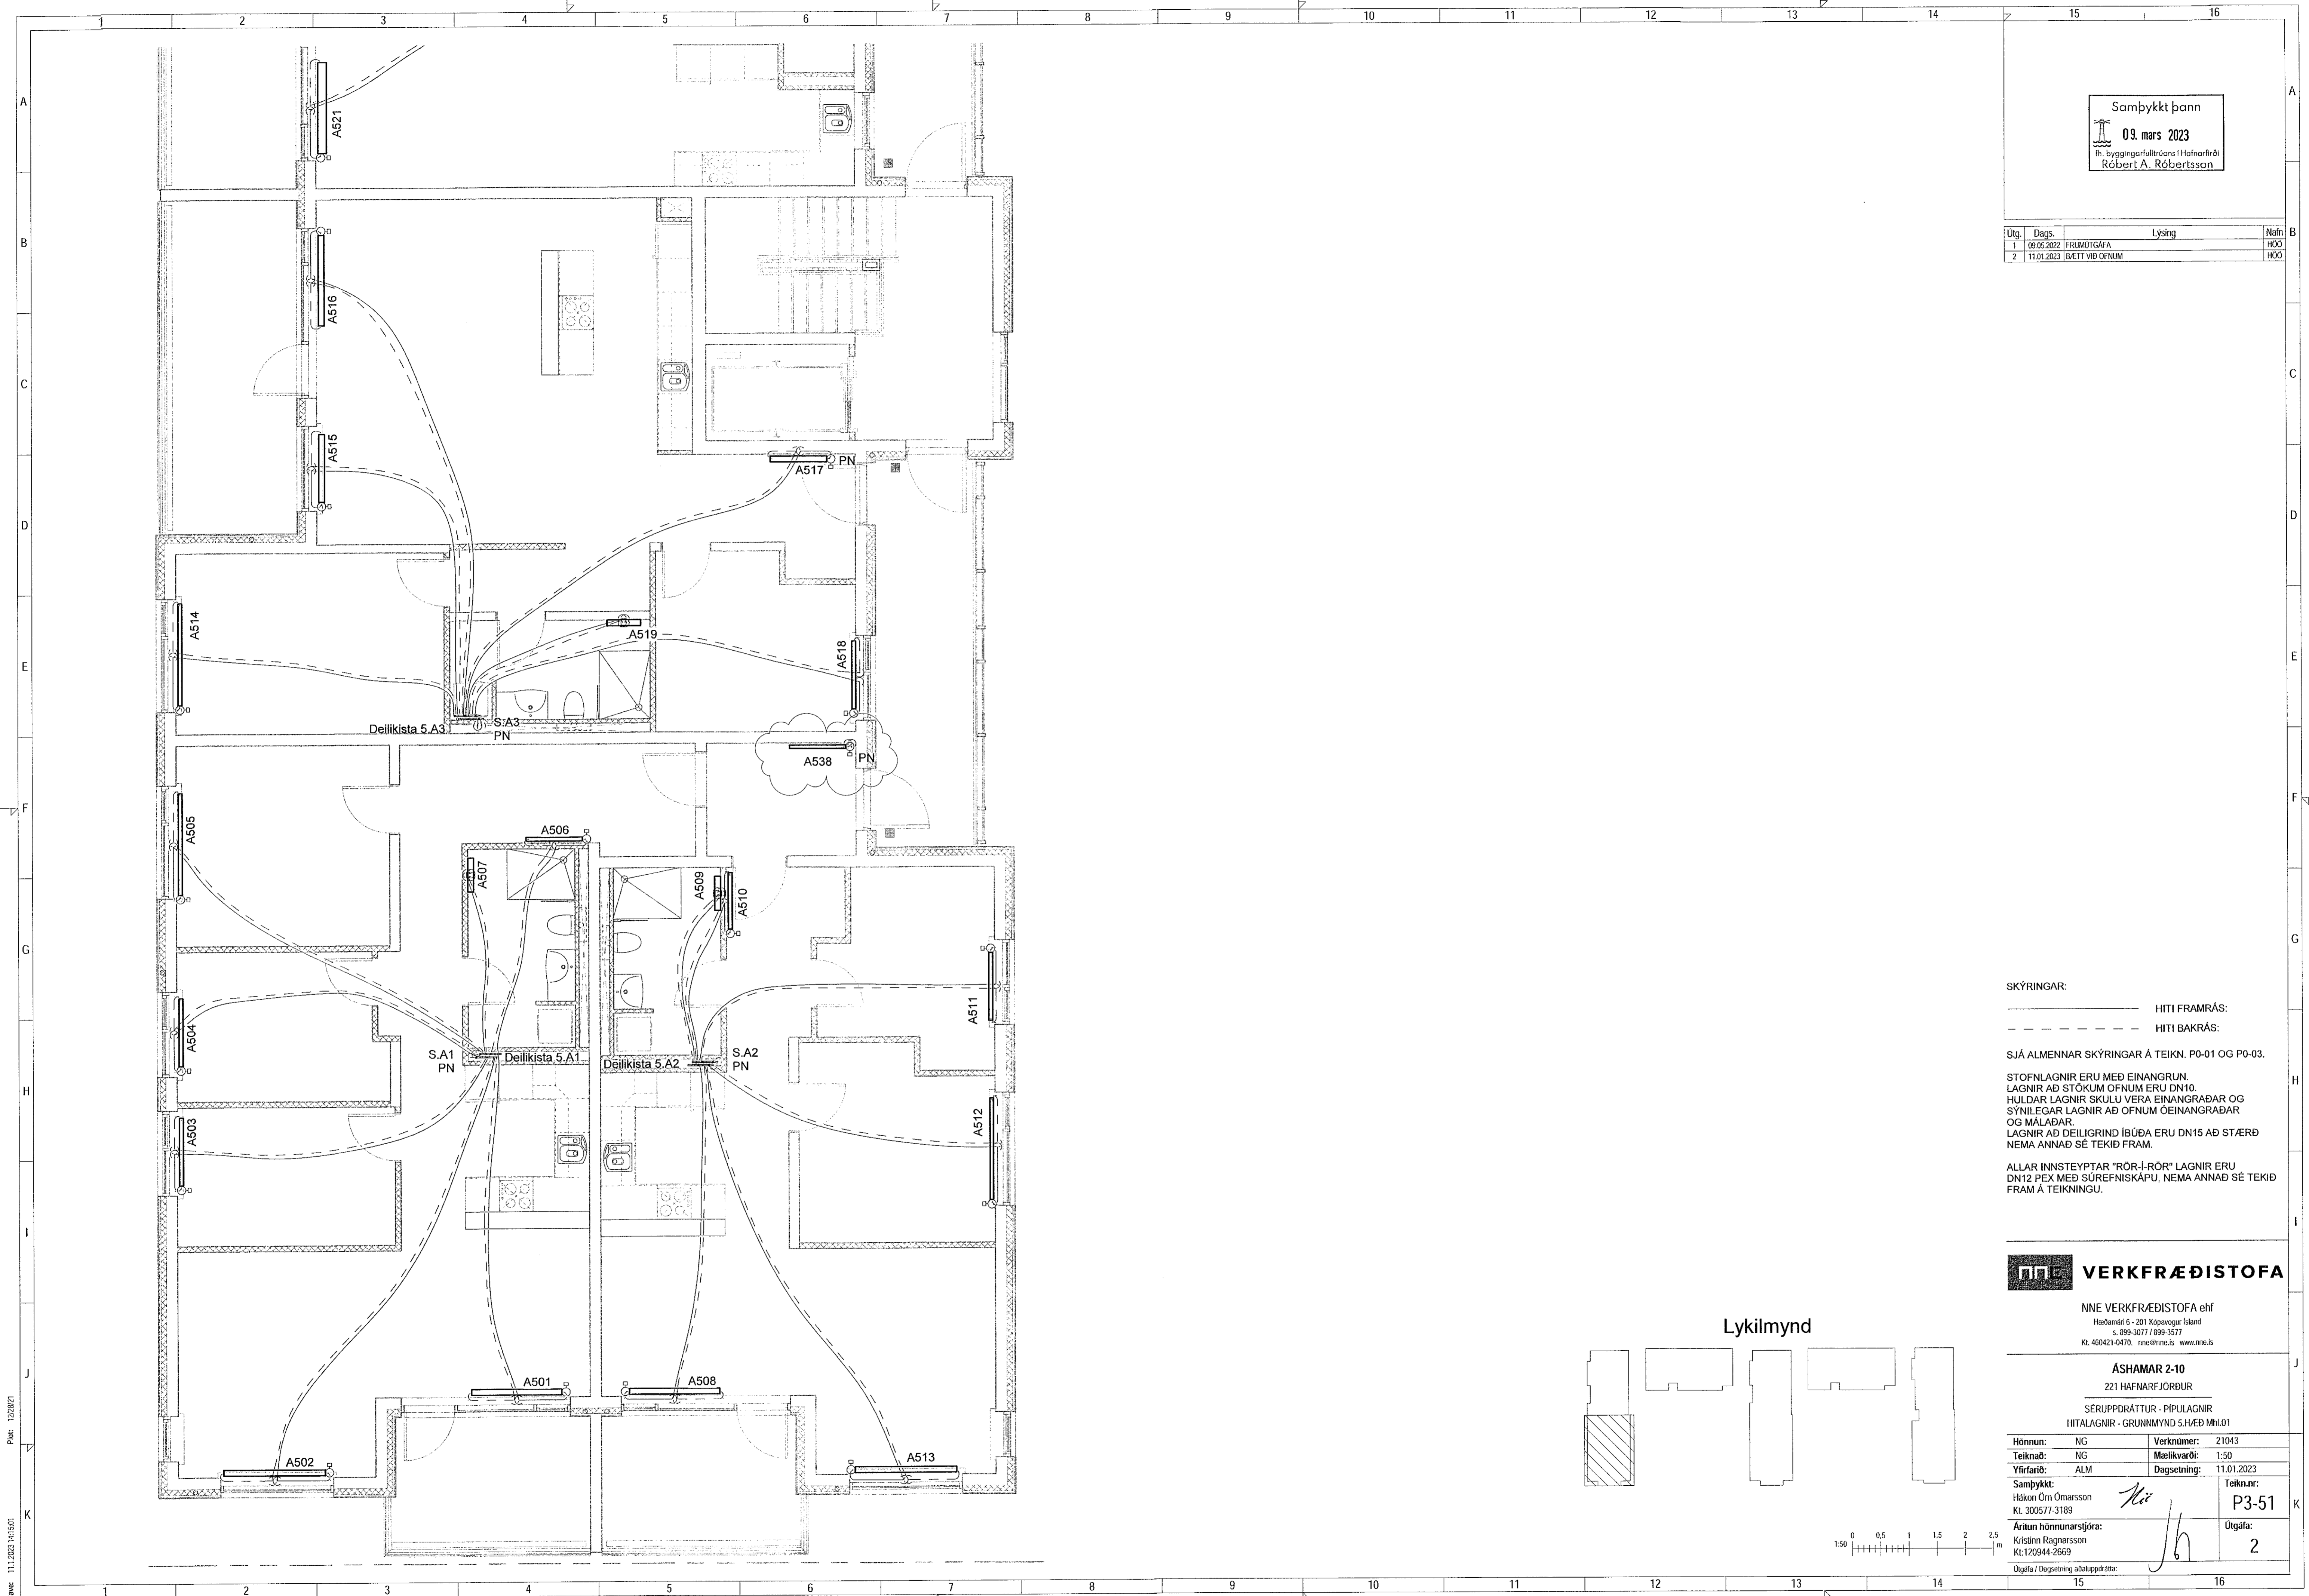

SKÝRINGAR:  
 ————— HITI FRAMRÁS:  
 - - - - - HITI BAKRÁS:

SJÁ ALMENNAR SKÝRINGAR Á TEIGN. P0-01 OG P0-03.

STOFNLAGNIR ERU MEÐ EINANGRUN.  
 LAGNIR AÐ STÖKUM OFNUM ERU DN10.  
 HULDAR LAGNIR SKULU VERA EINANGRÁÐAR OG  
 SÝNILEGAR LAGNIR AÐ OFNUM ÓEINANGRÁÐAR  
 OG MÁLÁÐAR.  
 LAGNIR AÐ DEILUGRINDI ÍBÚÐA ERU DN15 AÐ STÆRÐ  
 NEMA ANNAD SÉ TEKID FRAM.

ALLAR INNSTEYPTAR "RÖR-I-RÖR" LAGNIR ERU  
 DN12 PEX MEÐ SÚREFNISKÁPU, NEMA ANNAD SÉ TEKID  
 FRAM Á TEIKNINGU.

**VERKFRÆÐISTOFA**

NNE VERKFRÆÐISTOFA ehf  
 Heðmansíð 6 - 201 Kópavogur Ísland  
 Sími: 599-3077 / 599-3577  
 Kl. 460421-0470. rnc@nne.is www.nne.is

**ÁSHAMAR 2-10**  
 221 HAFNARFJÖRDUR  
 SÉRUPPDRATTUR - PÍPULAGNIR  
 HITALAGNIR - GRUNNMYND 5.HÆÐ MILO1

|           |     |             |            |
|-----------|-----|-------------|------------|
| Hönnun:   | NG  | Verknumur:  | 21043      |
| Teiknað:  | NG  | Mælikvarði: | 1:50       |
| Yfirarið: | ALM | Dagsetning: | 11.01.2023 |

Samþykkt:  
 Hákon Örn Ómarsson  
 Kl. 300577-3189



Áritun hönnunarsjóra:  
 Krístinn Ragnarsson  
 Kl. 120944-2669

Útgáfa / Dagssetning aðalupplýsinga:

Teikn.nr:  
**P3-51**

Útgáfa:  
**2**

Lykilmýnd

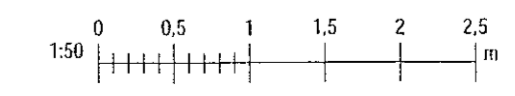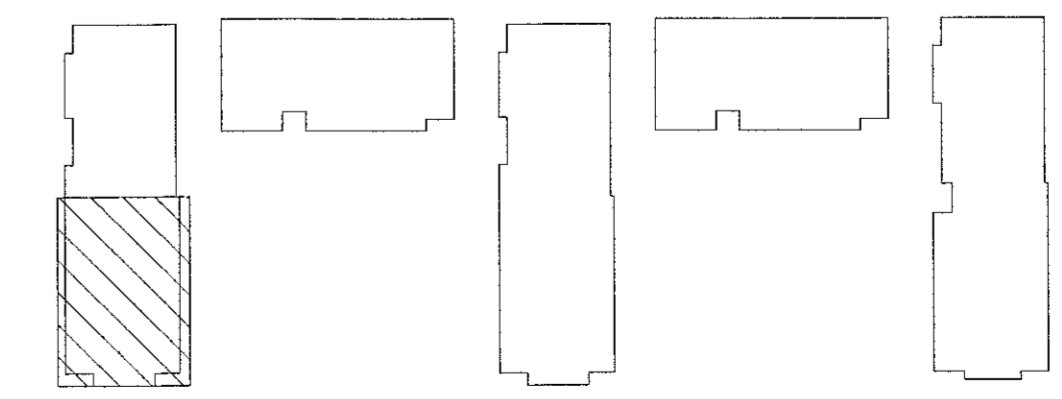

Skýr: 11.1.2023 14:53:01  
 Pípr: 12/28/21

Copyright © NNE Verkefni ehf. - Hönnun og skýringar eru einkarétt NNE Verkefni ehf. - Fotóskýringar eru einkarétt NNE Verkefni ehf.