


Samþykkt þann
09. mars 2023
fh. byggingarfulltrúans í Hafnarfirði
Róbert A. Róbertsson

Útg.	Dags.	Lýsing	Nafn
1	09.05.2022	FRIMMÚTGÁFA	HÖÖ
2	11.01.2023	BAETT VID OFNUM	HÖÖ

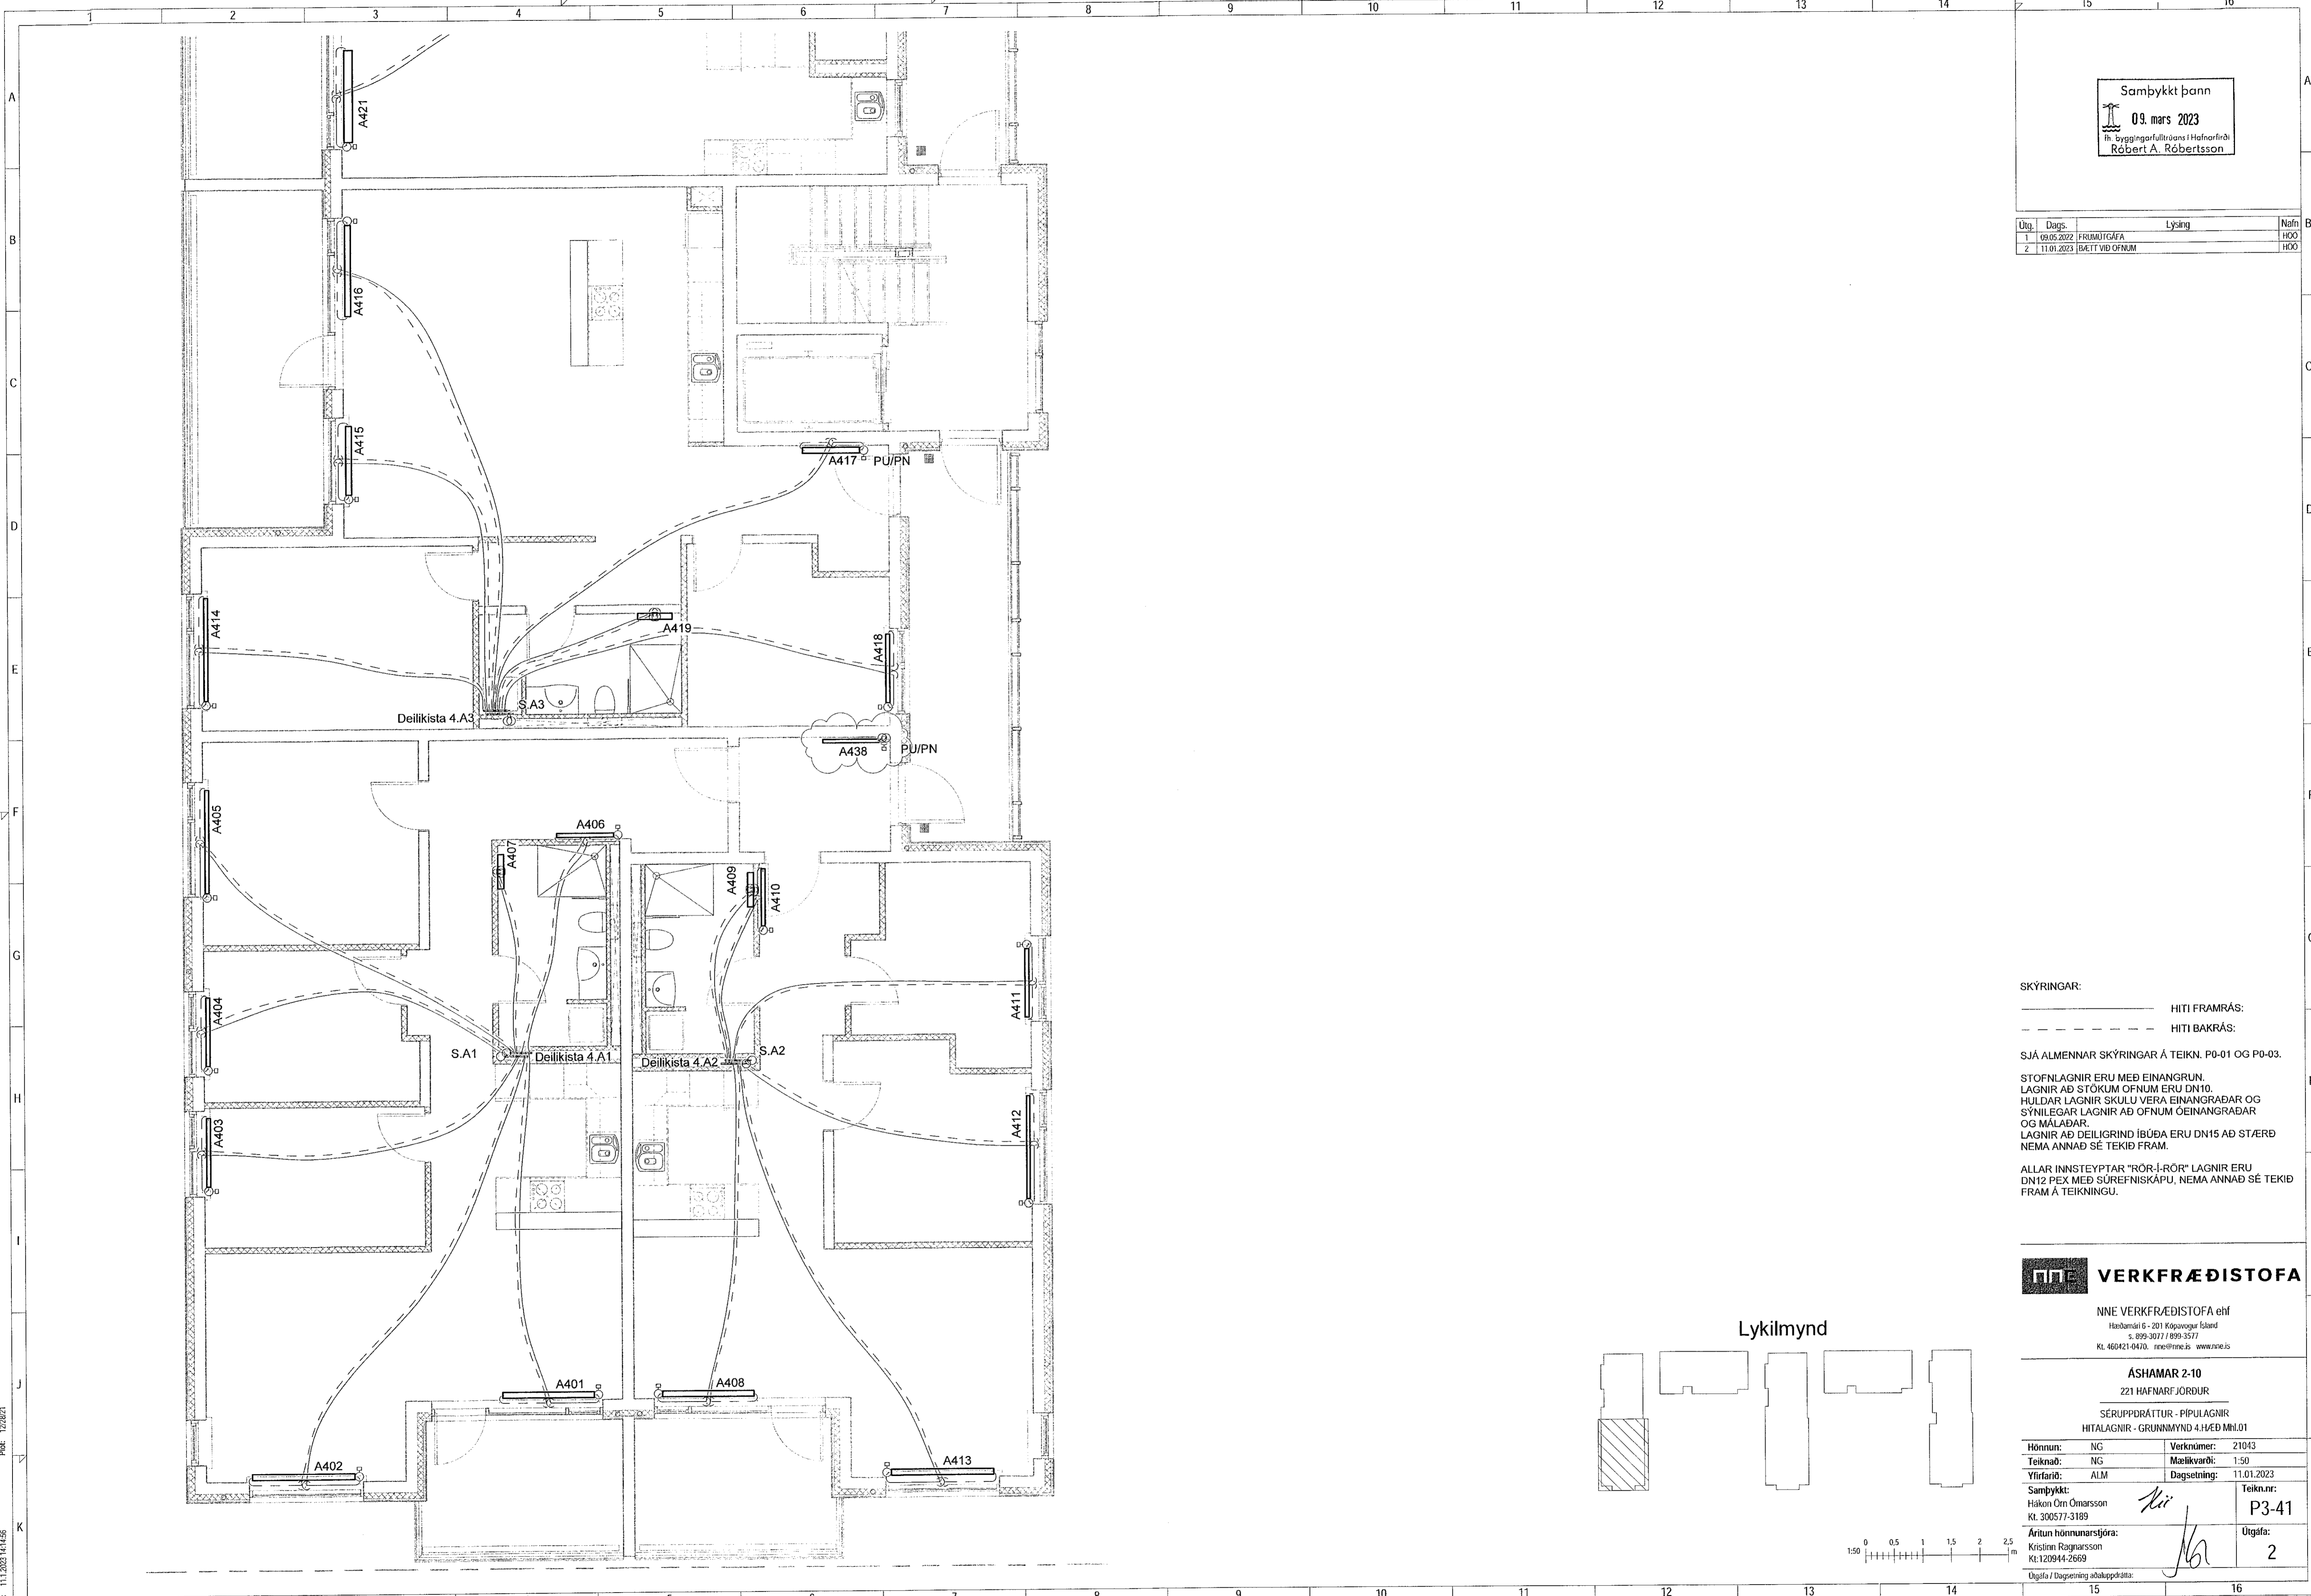

SKÝRINGAR:
 ———— HITI FRAMRÁS:
 - - - - - HITI BAKRÁS:
 SJÁ ALMENNAR SKÝRINGAR Á TEIKN. P0-01 OG P0-03.
 STOFNLAGNIR ERU MEÐ EINANGRUN.
 LAGNIR AÐ STOKUM OFNUM ERU DN10.
 HULDAR LAGNIR SKULU VERA EINANGRADAR OG
 SÝNILEGAR LAGNIR AÐ OFNUM ÓEINANGRADAR
 OG MÁLADAR.
 LAGNIR AÐ DEILIGRIND IBÚÐA ERU DN15 AÐ ST/ERÐ
 NEMA ANNAD SÉ TEKID FRAM.
 ALLAR INNSTEYPTAR "RÖR-I-RÖR" LAGNIR ERU
 DN12 PEX MEÐ SÜREFNISKÁPU, NEMA ANNAD SÉ TEKID
 FRAM Á TEIKNINGU.



VERKFRÆÐISTOFA

NNE VERKFRÆÐISTOFA ehf
 Háðamí 6 - 201 Köpavogur Ísland
 s. 899-3077 / 899-3577
 Kt. 460421-0470. nne@nne.is www.nne.is

ASHAMAR 2-10
 221 HAFNARFJORDUR
 SÉRUPPDRATTUR - PÍPULAGNIR
 HITALAGNIR - GRUNNMYND 4.HÆÐ MHL.01

Hönnun:	NG	Verknaúmer:	21043
Teiknað:	NG	Mælikvarði:	1:50
Yfirfari:	ALM	Dagsetning:	11.01.2023
Samþykkt:	Hákon Örn Ómarsson Kt. 300577-3189	Teiknari:	P3-41
Áritun hönnunarstjóra:	Kristinn Ragnarsson Kt. 120944-2669	Utgáfa:	2
Dagbla / Dagsetning aðalappeldrita:			

Lykilmynd

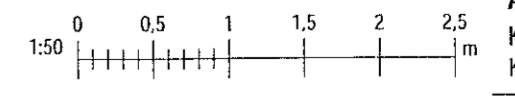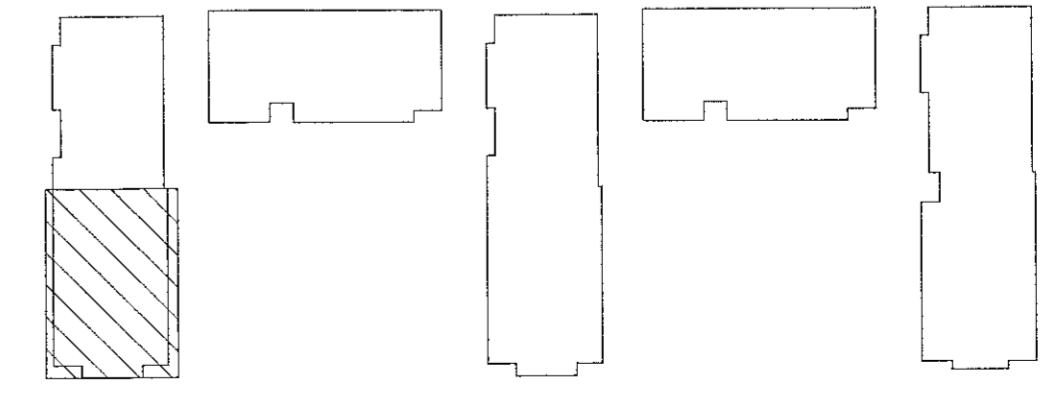

Skv: 11.1.2023 14:15:56
 Pkt: 1028/21

Copyright © NNE Verkefnaustofa ehf. - Horandi skilar sér allan rétt í teikningum. ©2023 NNE ehf. er höfundur og eignarhöfudur þessara teikninga.