


Samþykkt þann
09. mars 2023
 Íh. byggingarfulltrúans í Hafnarfirði
 Róbert A. Róbertsson

Útg.	Dags.	Lýsing	Nafn
1	09.05.2022	FRUMÚTGÁFA	HOO
2	11.01.2023	BÆTT VÍÐ OFNUM	HOO

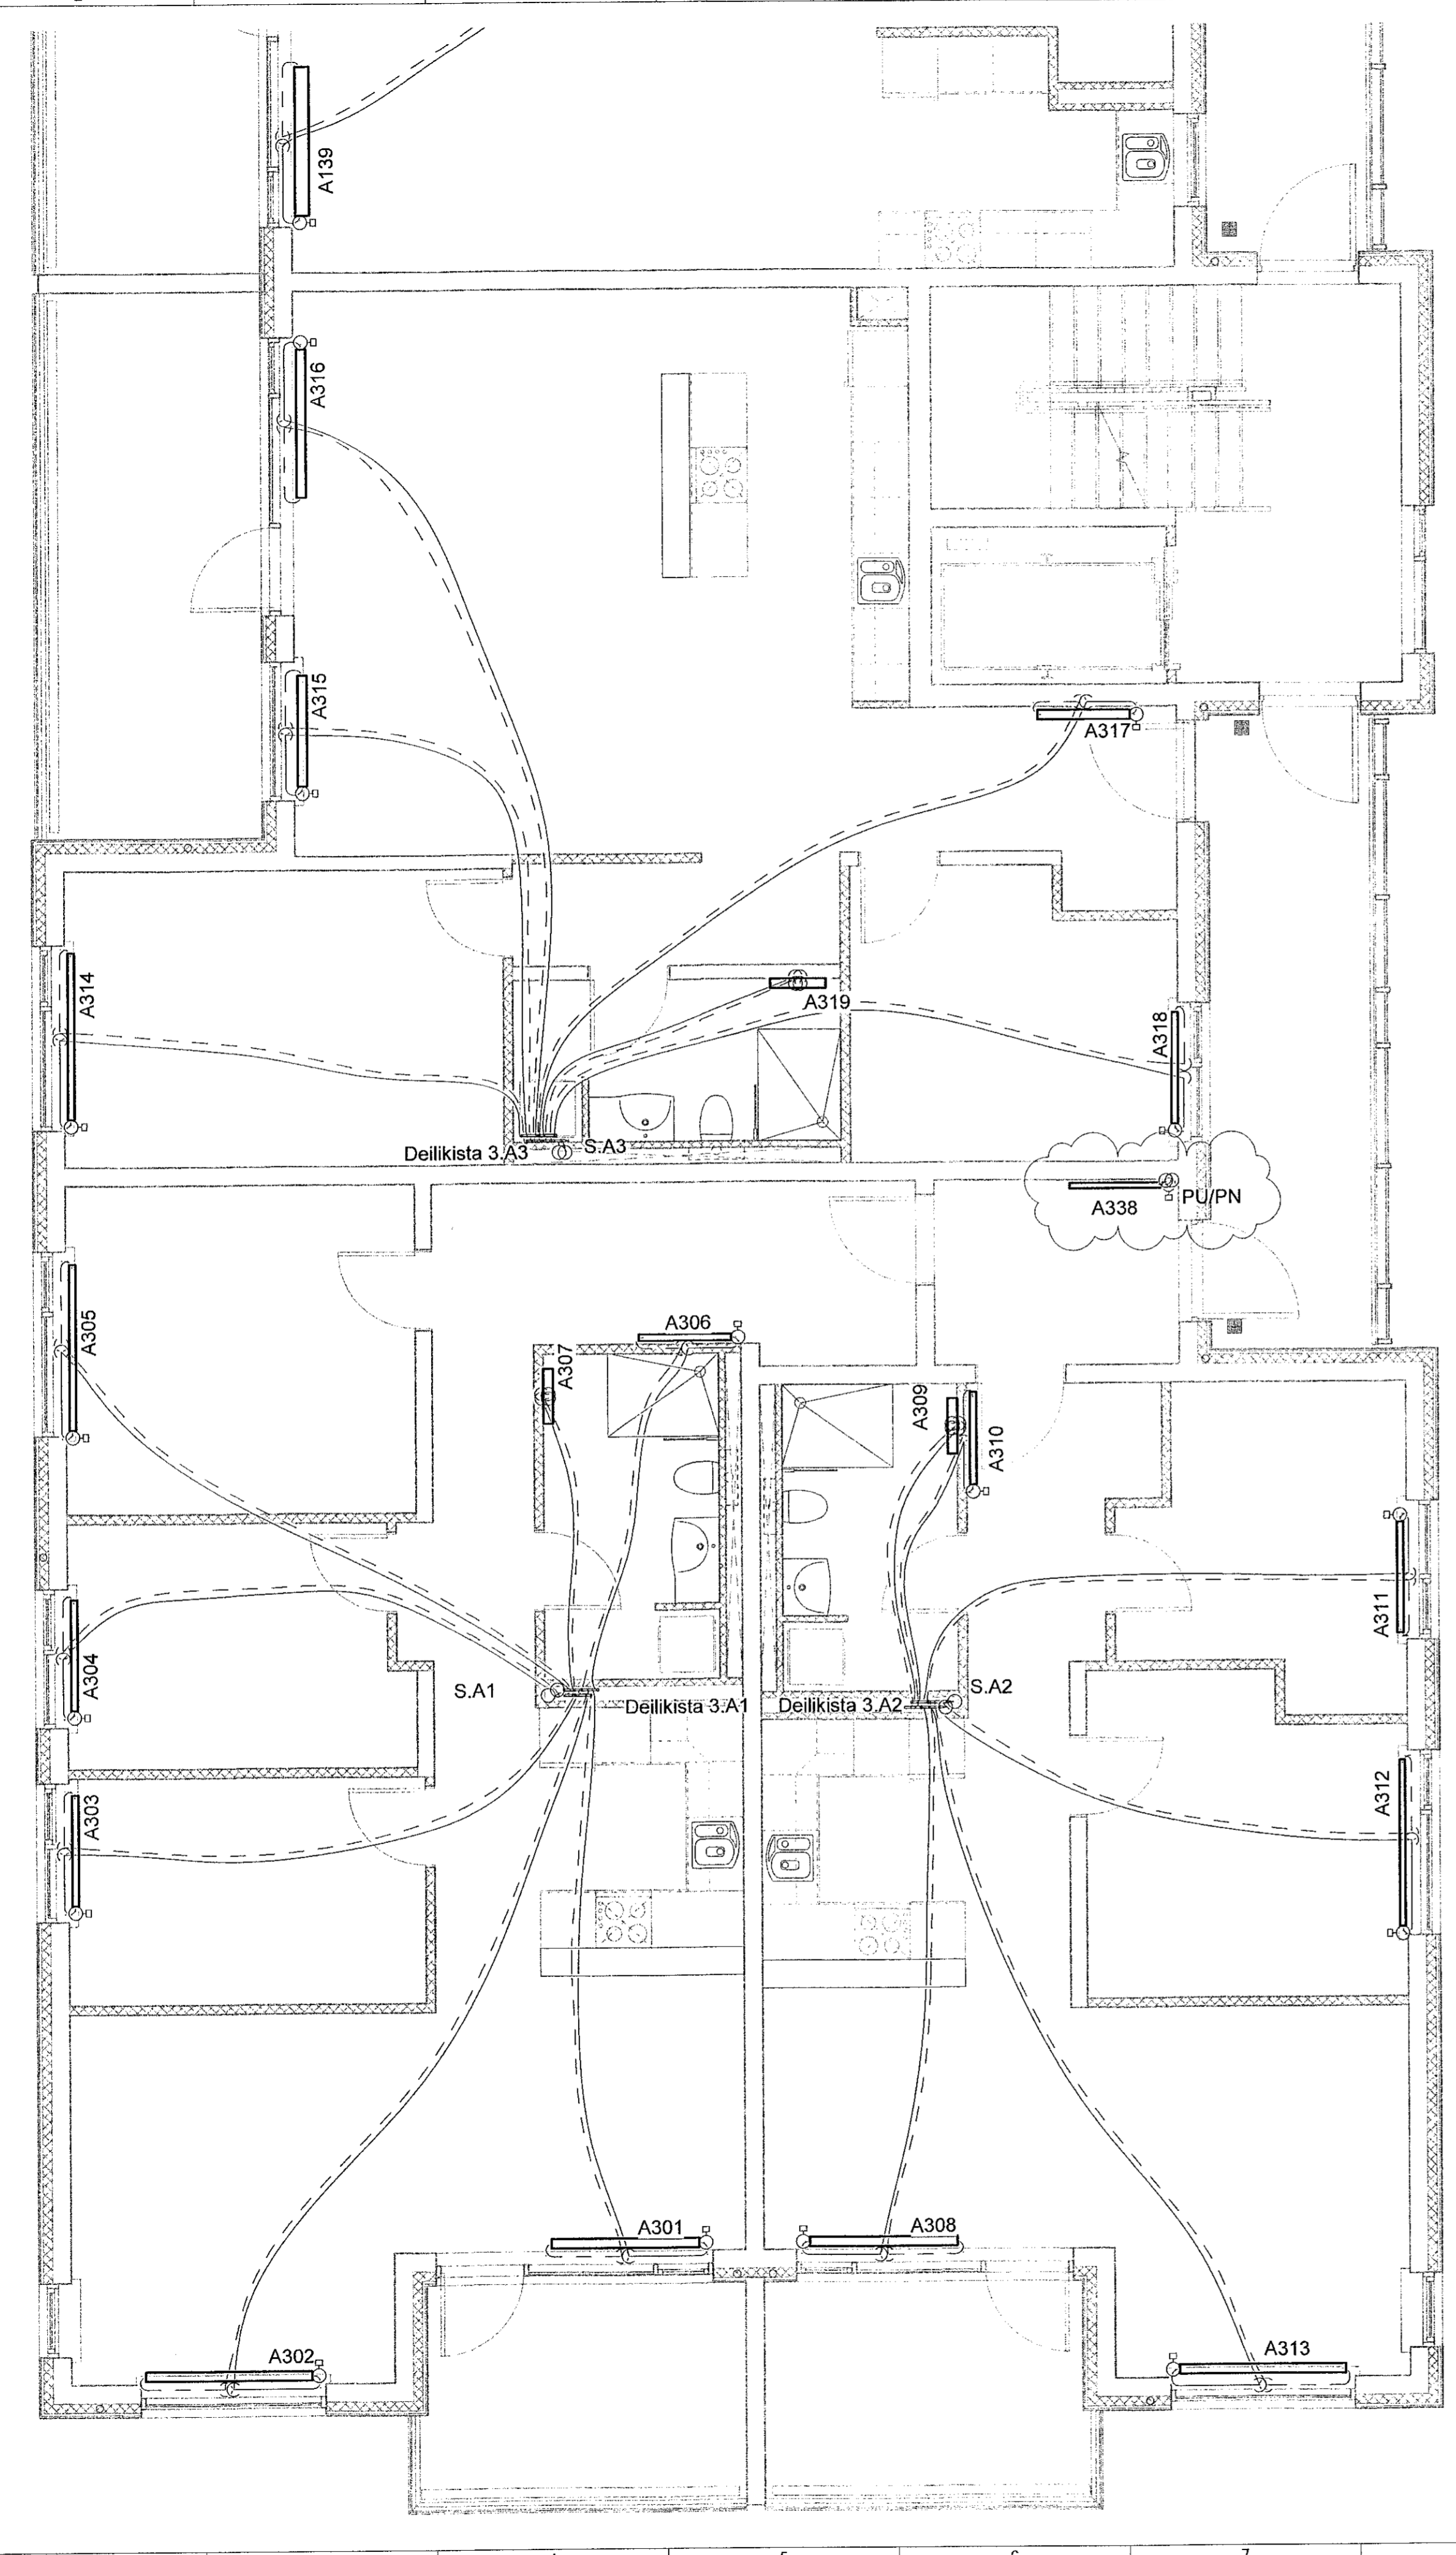


SKÝRINGAR:
 ————— HITI FRAMRÁS:
 - - - - - HITI BAKRÁS:

SJÁ ALMENNAR SKÝRINGAR Á TEKN. P0-01 OG P0-03.

STOFNLAGNIR ERU MED EINANGRUN.
 LAGNIR AD STOKUM OFNUM ERU DN10.
 HULDAR LAGNIR SKULU VERA EINANGRADAR OG
 SÝNILEGAR LAGNIR AD OFNUM ÓEINANGRADAR
 OG MÁLABAR.
 LAGNIR AD DEILIGRIND IBÚÐA ERU DN15 AD STÆRD
 NEMA ANNAD SÉ TEKID FRAM.

ALLAR INNSTEYPTAR "RÖR-I-RÖR" LAGNIR ERU
 DN12 PEX MED SÜREFNISKÁPU, NEMA ANNAD SÉ TEKID
 FRAM Á TEIKNINGU.

Lykilmynd

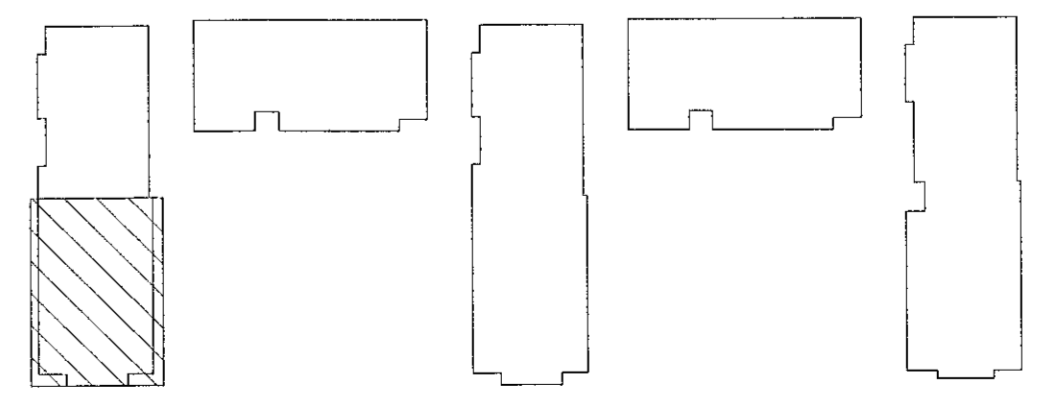


VERKFRÆÐISTOFA

NNE VERKFRÆÐISTOFA ehf
 Heðmáli 6 - 201 Kópavogur Ísland
 s. 899-3077 / 899-3577
 Kl. 460421-0470, nne@nne.is www.nne.is

ASHAMAR 2-10
 221 HAFNARFJÖRDUR
 SERUÞRÁTTUR - PÍPULAGNIR
 HITALAGNIR - GRUNNMYND 3.HÆÐ MHL01

Hönnun:	NG	Verknúmer:	21043
Teiknad:	NG	Mælikvarði:	1:50
Yfirfari:	ALM	Dagsetning:	11.01.2023
Samþykkt:		Teikn.nr.:	P3-31
Hákon Órn Ómarsson Kl. 300577-3189	<i>H/O</i>	Utgafa:	2
Áritun hönnunarsjóra: Krisinn Rögnarsson Kl: 120944-2669	<i>K</i>		
Útgáfa / Dagsetning aðskýpddata:			

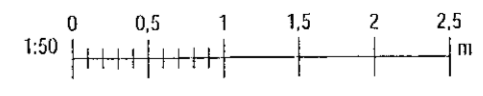

Skýr. 11.1.2023 14:14:52
 Pilt: 12/2021
 Sma: M:\AVR2121043 - Ashamar02 DESIGN02 P - PÍPULAGNIR\Hafnarfirði\Ashamar_Hafnar_12.nt

Copyright © NNE Verkefni ehf. - Hönnuð og skráðar. Eignarhafi er hafið og öllum réttum er haldið.