


Samþykkt þann
09. mars 2023
Íh. byggingarfulltrúarsins í Hafnarfirði
Róbert A. Róbertsson

Öng.	Dag.	Lýsing	Nafn
1	09.05.2022	FRAMHITGÁFA	HÖÖ
2	11.01.2023	ÞÆTT VÐ OFNUM	HÖÖ

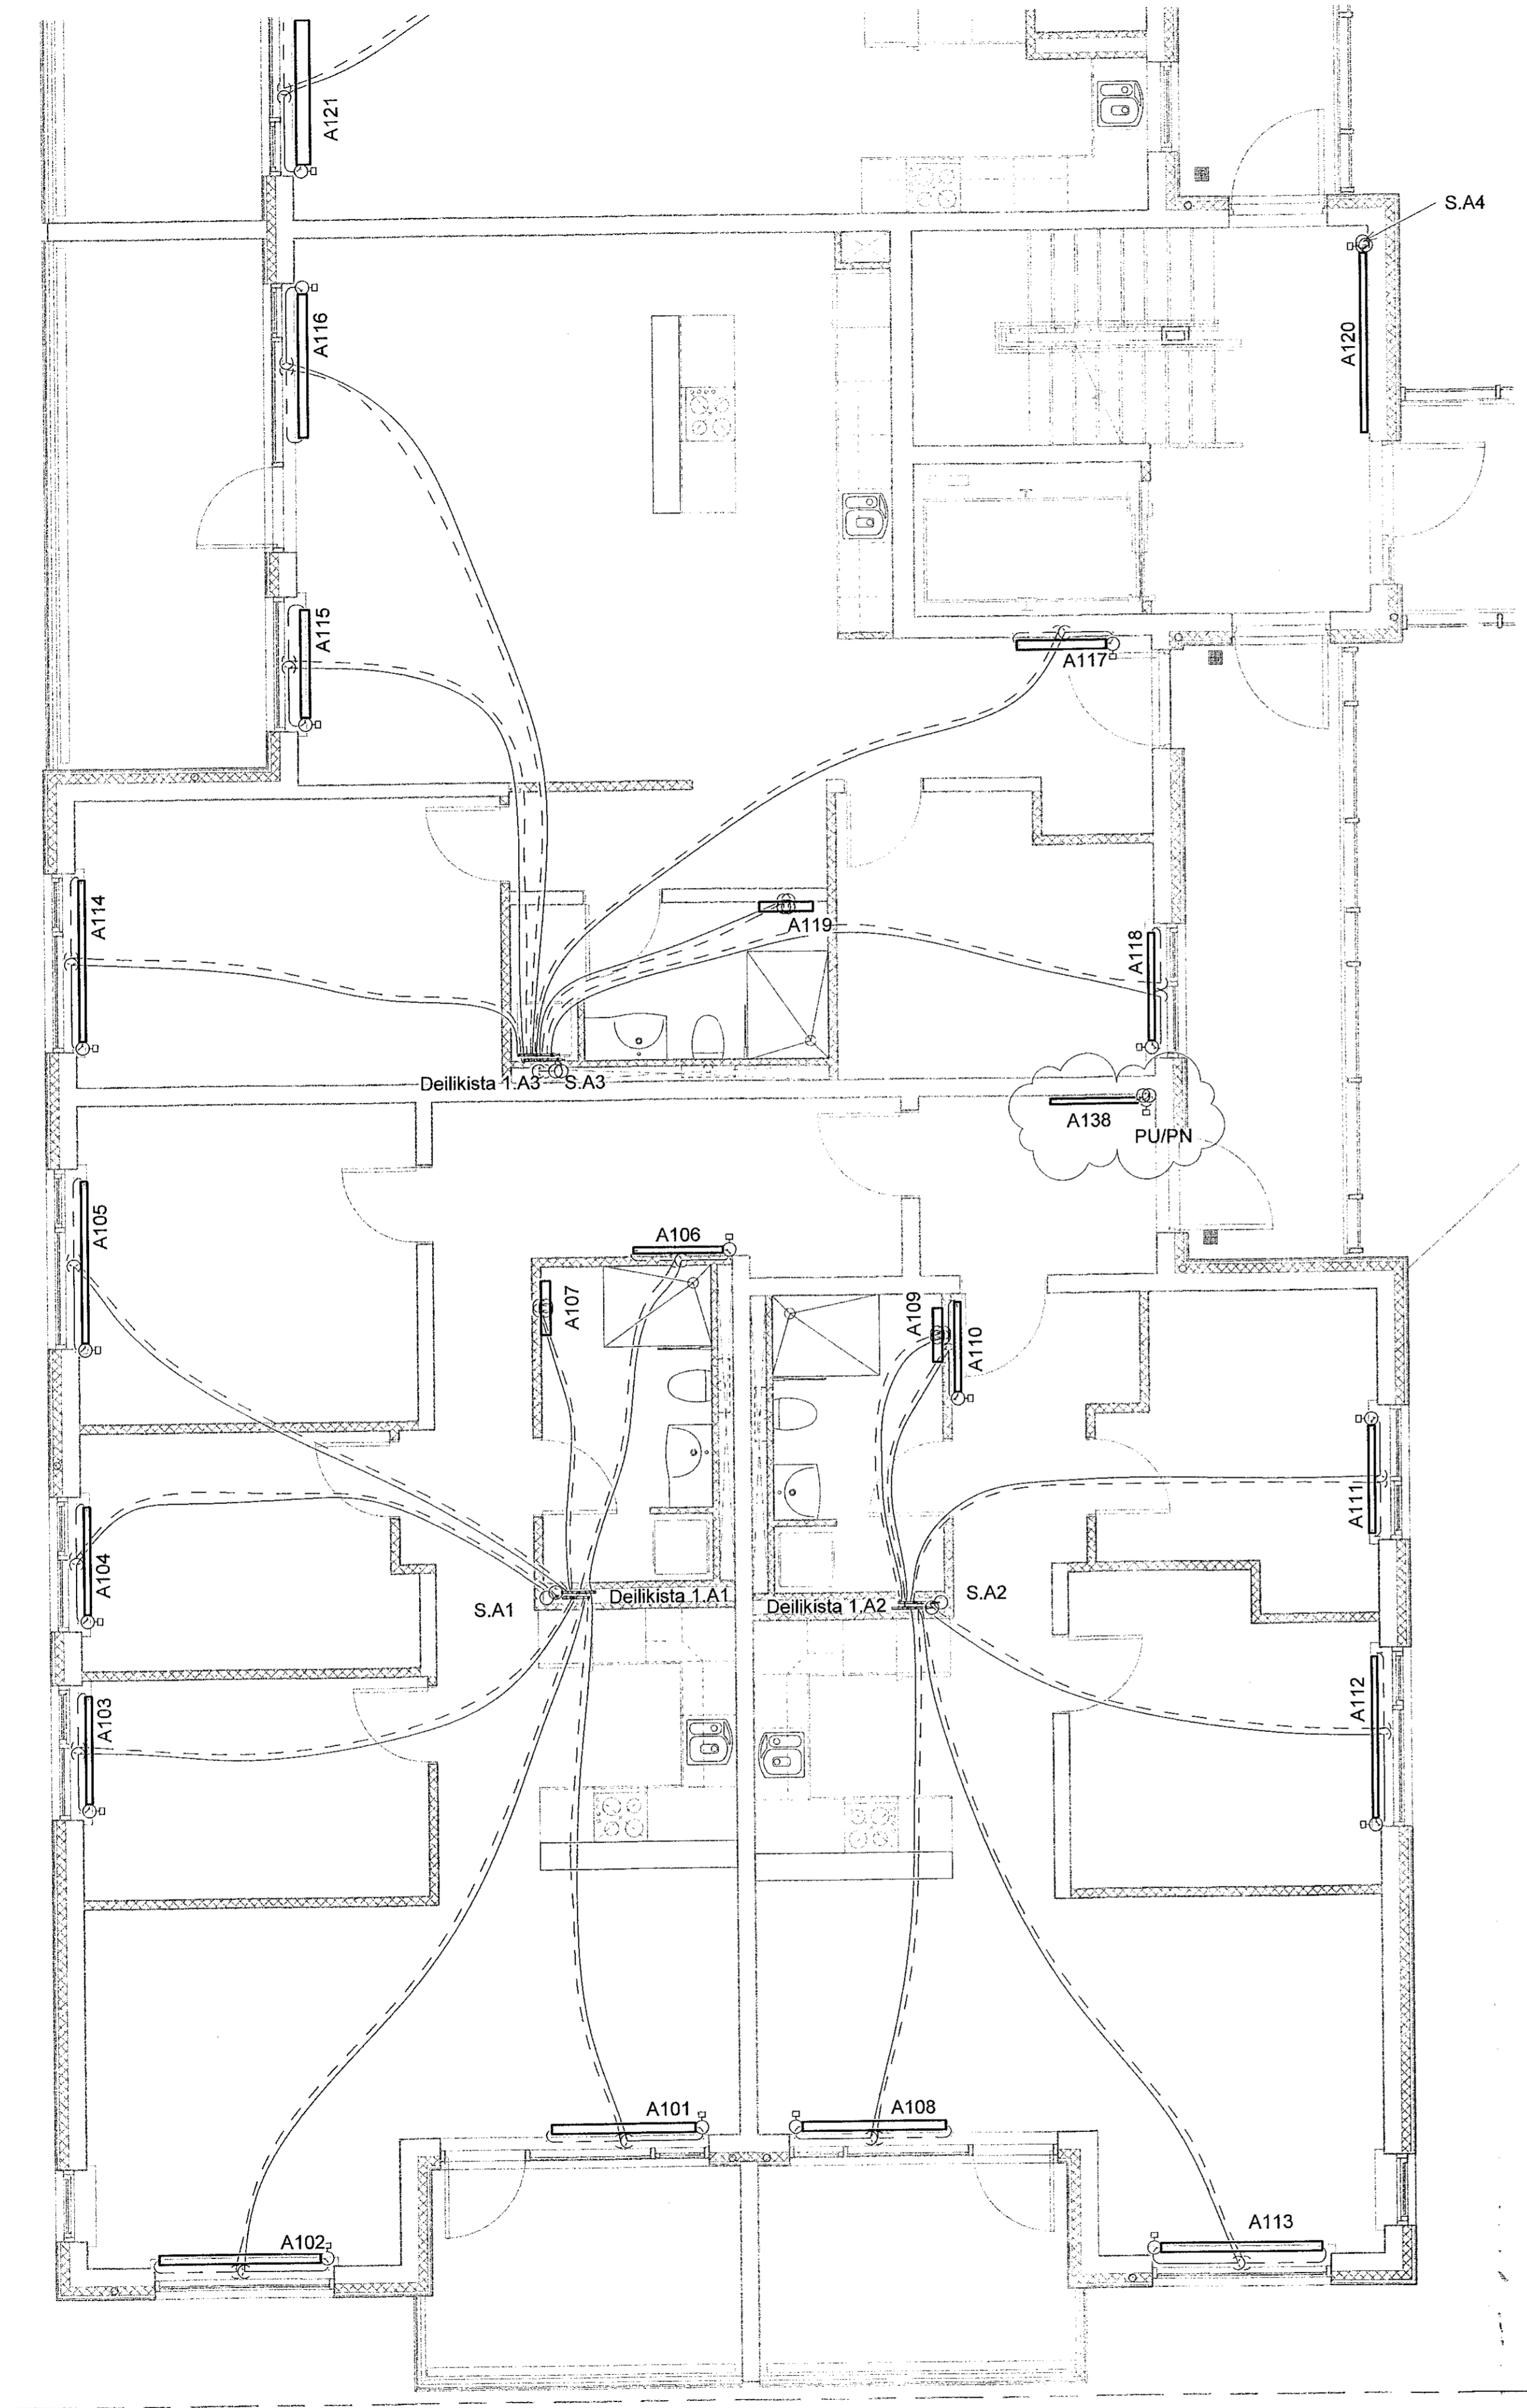

SKÝRINGAR:
 ————— HITI FRAMRÁS:
 - - - - - HITI BAKRÁS:
 SJÁ ALMENNAR SKÝRINGAR Á TEIKN. P0-01 OG P0-03.
 STOFNLAGNIR ERU MEÐ EINANGRUN.
 LAGNIR AD STÖKUM OFNUM ERU DN10.
 HULDAR LAGNIR SKULU VERA EINANGRADAR OG
 SÝNILEGAR LAGNIR AD OFNUM ÖEINANGRADAR
 OG MÁLABAR.
 LAGNIR AD DEILIGRIND ÍBÚÐA ERU DN15 AD STÆRD
 NEMA ANNAD SÉ TEKIÐ FRAM.
 ALLAR INNSTEYPTAR "RÖR-Í-RÖR" LAGNIR ERU
 DN12 PEK MEÐ SÚREFNISKÁPU, NEMA ANNAD SÉ TEKIÐ
 FRAM Á TEIKNINGU.



VERKFRÆÐISTOFA

NNE VERKFRÆÐISTOFA ehf
 Hagdarná 6 - 201 Kópavogur Ísland
 s. 899-3077 / 899-3577
 XL 469421-0470, nne@nne.is www.nne.is

ASHAMAR 2-10
 221 HAFNARFJÖRÐUR
 SÉRUPPRÁTTUR - PÍPULAGNIR
 HITALAGNIR - GRUNNMÝND 1.LÆÐ Mh.01

Hönnun:	NG	Verknúmer:	21043
Teiknað:	NG	Mælikvarði:	1:50
Yfirfarið:	ALM	Dagsetning:	11.01.2023
Samþykkt:	Hákon Örn Ómarsson Kl. 300577-3189	Teikn.nr.:	P3-11
Áritun hönnunarsjóra:	Kristinn Ragnarsson Kl.120944-2669	Utgáfa:	2
Utgáfa / Dagsetning aðalupprétts:			

Lykilmynd

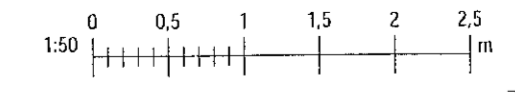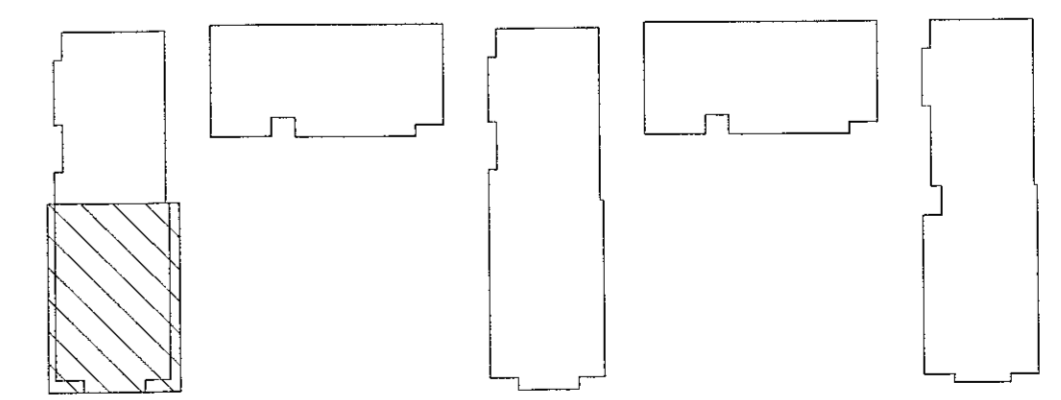

Skjalnúmer: 11.1.2023 161443
 Skjalnúmer: 1227021

Skjalnúmer: MAMVIR2121043 - Ashamar02 DESIGN02 P - PÍPULAGNIR/HITALAGNIR/Ashamar_Hitalagnir_V2.rvt

Copyright © NNE Verkefni ehf. - Hönnuðir skilar sé allar rétt á skráningum - Tölubúna er með skráningu samþykku