


Samþykkt þann
09. mars 2023
fr. byggingarfulltrúans í Hafnarfirði
Róbert A. Róbertsson

Dag	Dags.	Lýsing	Nafn
1	09.03.2023	FRUMTÝGÁFA	HOO
2	11.01.2023	BÆTT VÍÐ OFNUM	HOO

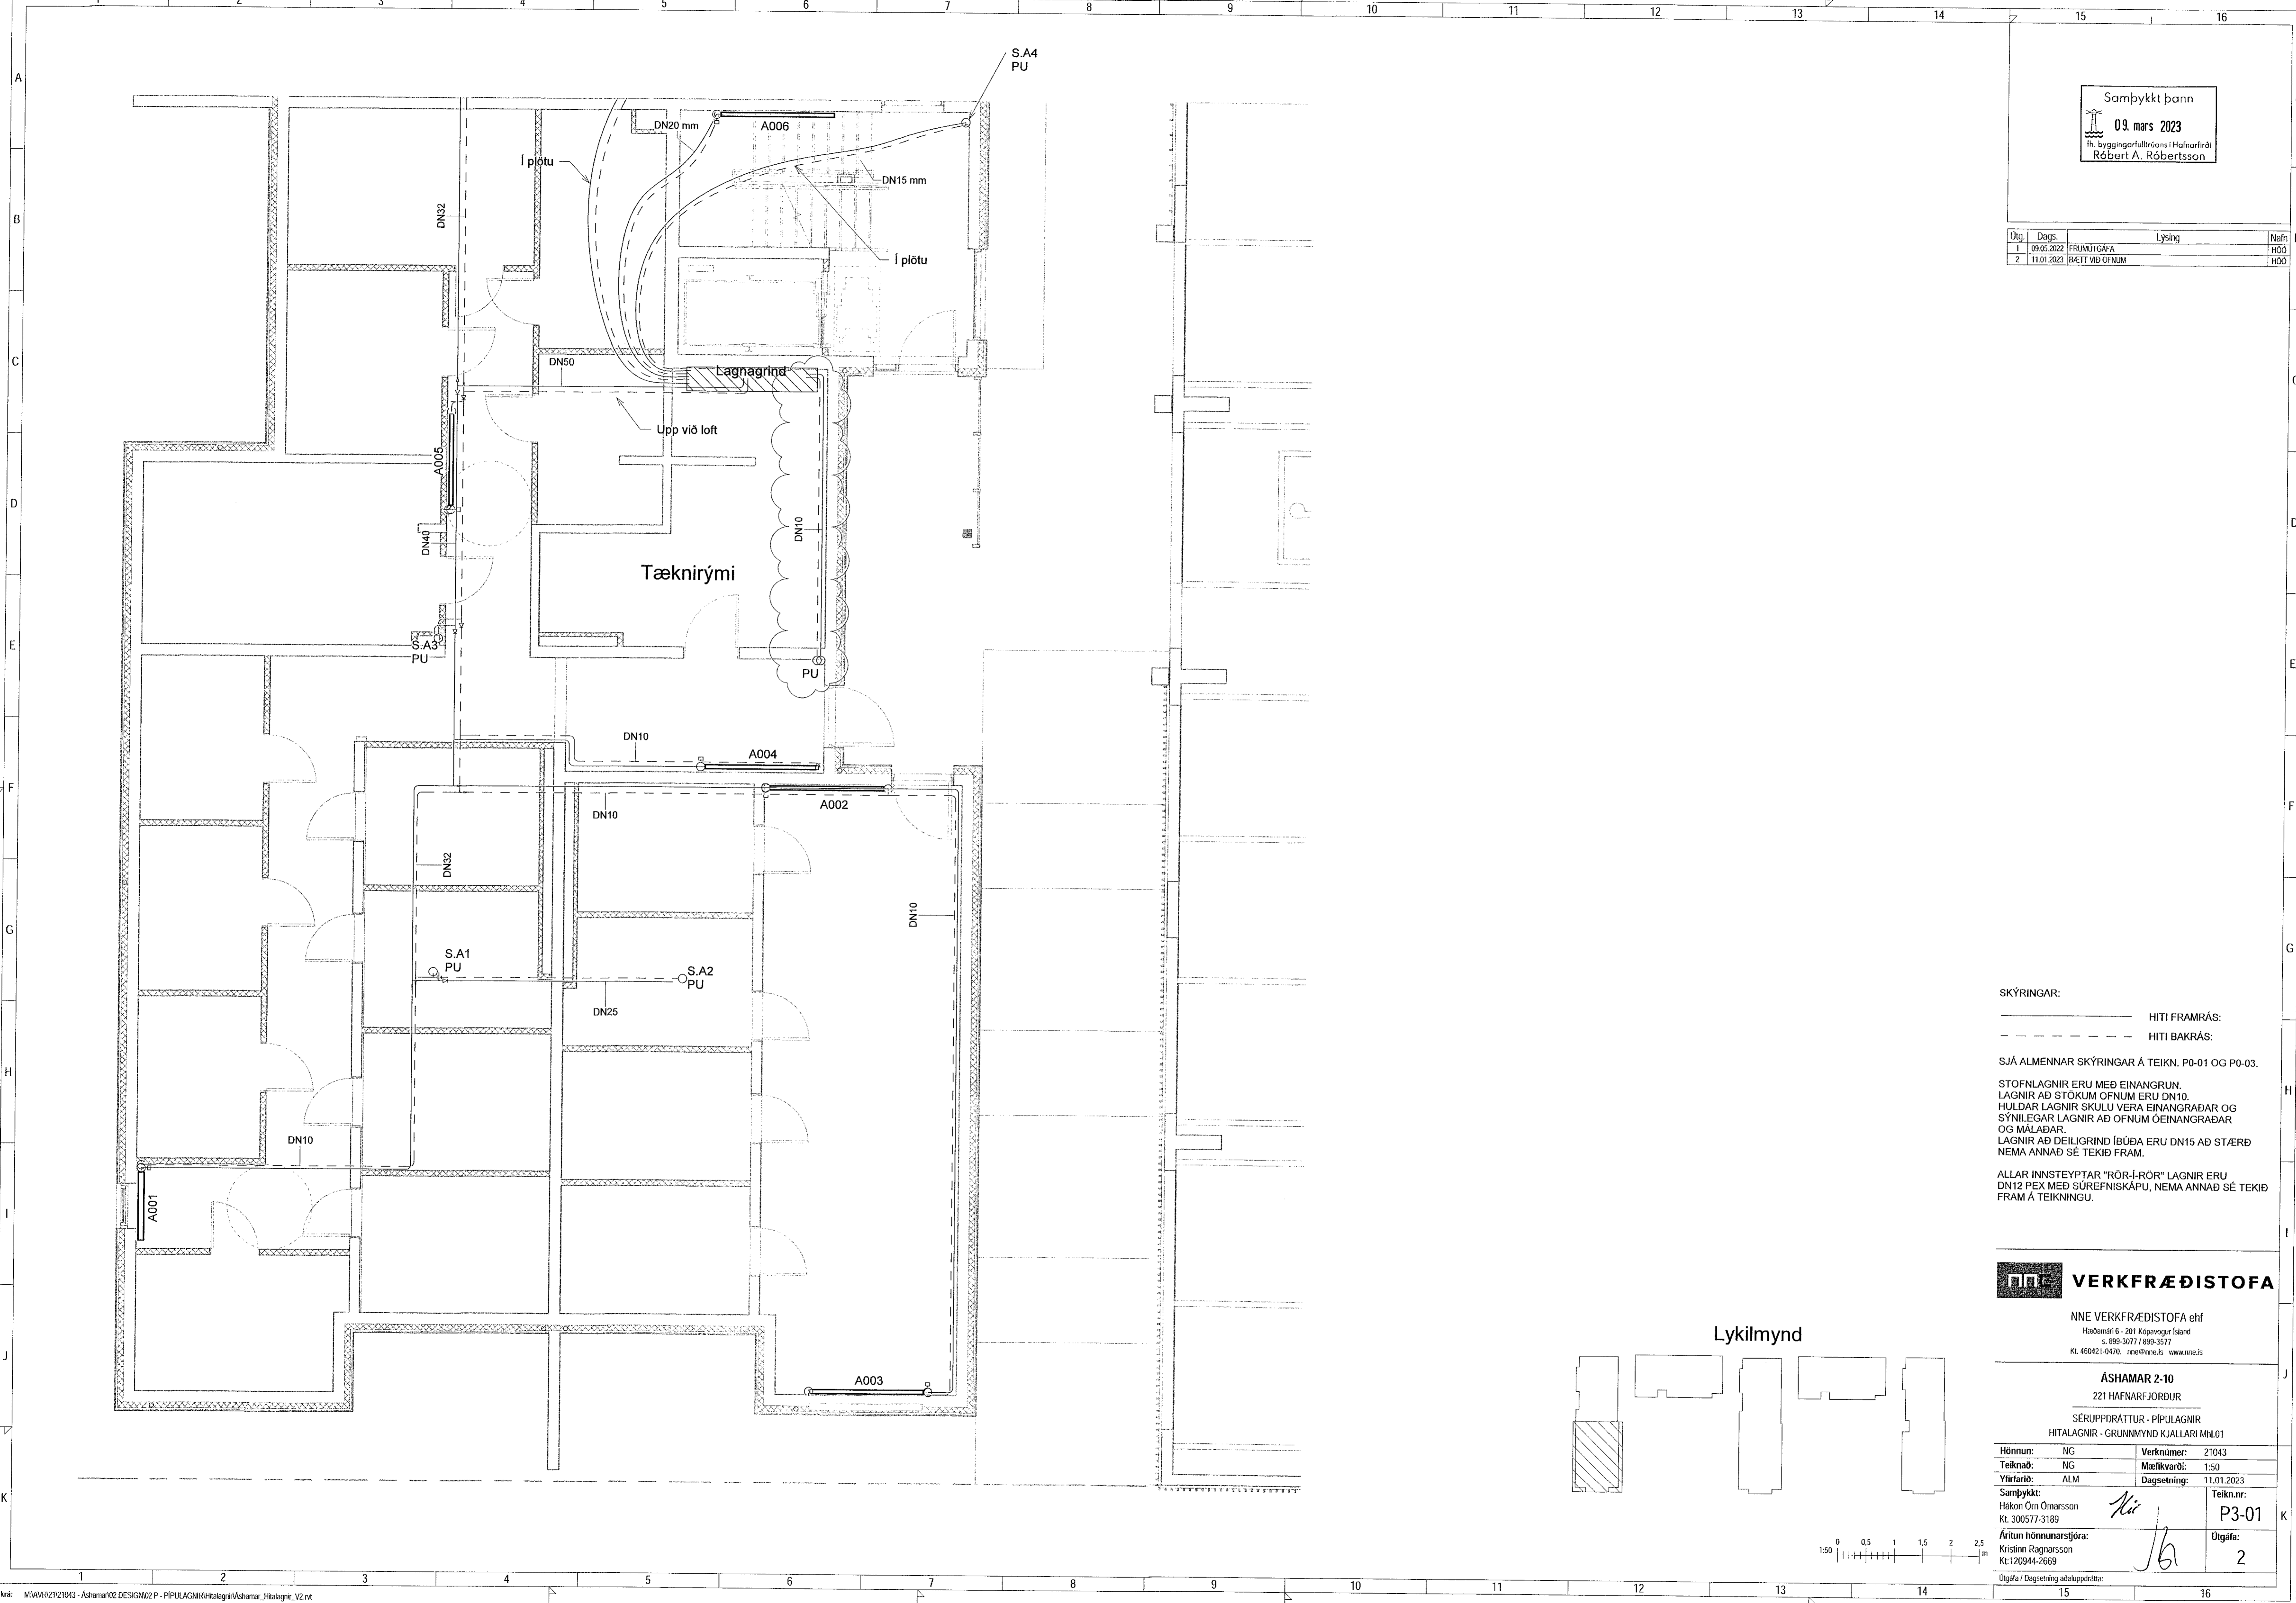

SKÝRINGAR:

————— HITI FRAMRÁS:
- - - - - HITI BAKRÁS:

SJÁ ALMENNAR SKÝRINGAR Á TEIKN. P0-01 OG P0-03.

STOFNLAGNIR ERU MEÐ EINANGRUN.
LAGNIR AÐ STÖKUM OFNUM ERU DN10.
HULDAR LAGNIR SKULU VERA EINANGRADAR OG
SÝNILEGAR LAGNIR AÐ OFNUM ÓEINANGRADAR
OG MÁLABAR.
LAGNIR AÐ DEILIGRIND ÍBÚÐA ERU DN15 AÐ STÆRÐ
NEMA ANNAD SÉ TEKIÐ FRAM.

ALLAR INNSTEYPTAR "RÖR-Í-RÖR" LAGNIR ERU
DN12 PEX MEÐ SÚREFNISKÁPU, NEMA ANNAD SÉ TEKIÐ
FRAM Á TEIKNINGU.



VERKFRÆÐISTOFA

NNE VERKFRÆÐISTOFA ehf
Höðmarrétt 6 - 201 Kópavogur Ísland
s. 899-3077 / 899-3277
Kl. 460421-0470. nne@nne.is www.nne.is

ASHAMAR 2-10
221 HAFNARFJORDUR
SERUUPPDRA'TTUR - PÍPULAGNIR
HITALAGNIR - GRUNNMÝND KJALLARI MN.01

Hönnun:	NG	Verknúmer:	21043
Teiknað:	NG	Mælikvarði:	1:50
Yfirskot:	ALM	Dagsetning:	11.01.2023
Samþykkt:		Teikn.nr.:	P3-01
Hákon Órn Ómarsson Kl. 300577-3189	<i>Kir</i>		
Áritun hönnunarstjóra: Kristinn Ragnarsson Kl. 120944-2669	<i>Jb</i>	Útgáfa:	2
Útgáfa / Dagsetning aðaluppdráttar:			

Lykilmynd

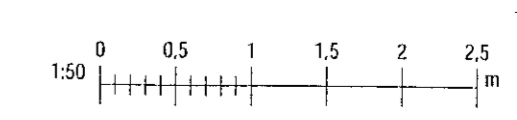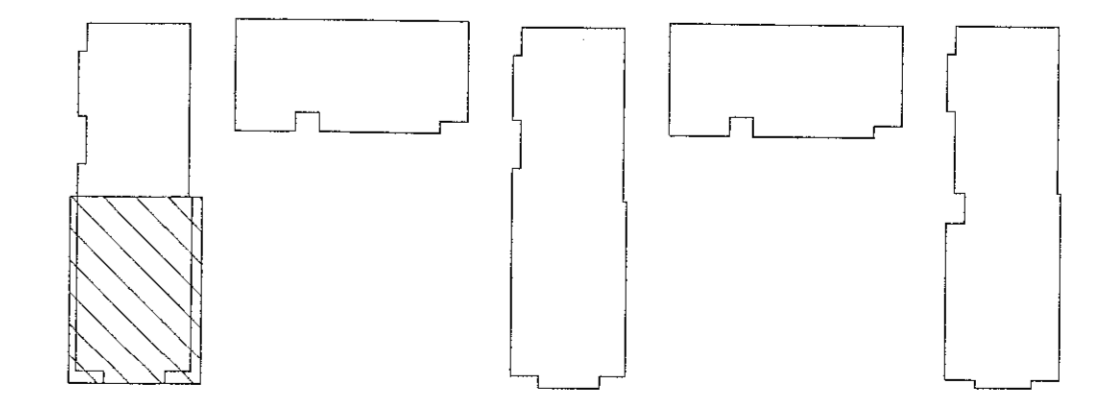

Próf. 12/27/21
Síma: 11.02.2023 14:14:40

Copyright © NNE Verkefnastofa ehf. - Hittuðu allar skýringar og teikningar. - Flókkur er í stafræna samþykki