


Samþykkt þann
09. mars 2023
fr. byggingafulltrúans í Hafnarfirði
Róbert A. Róbertsson

Útg.	Dags.	Lýsing	Nafn
1	08.05.2022	FRUMTÚGAFA	HGO
2	11.01.2023	BETT VÐ OFNUM	HGO

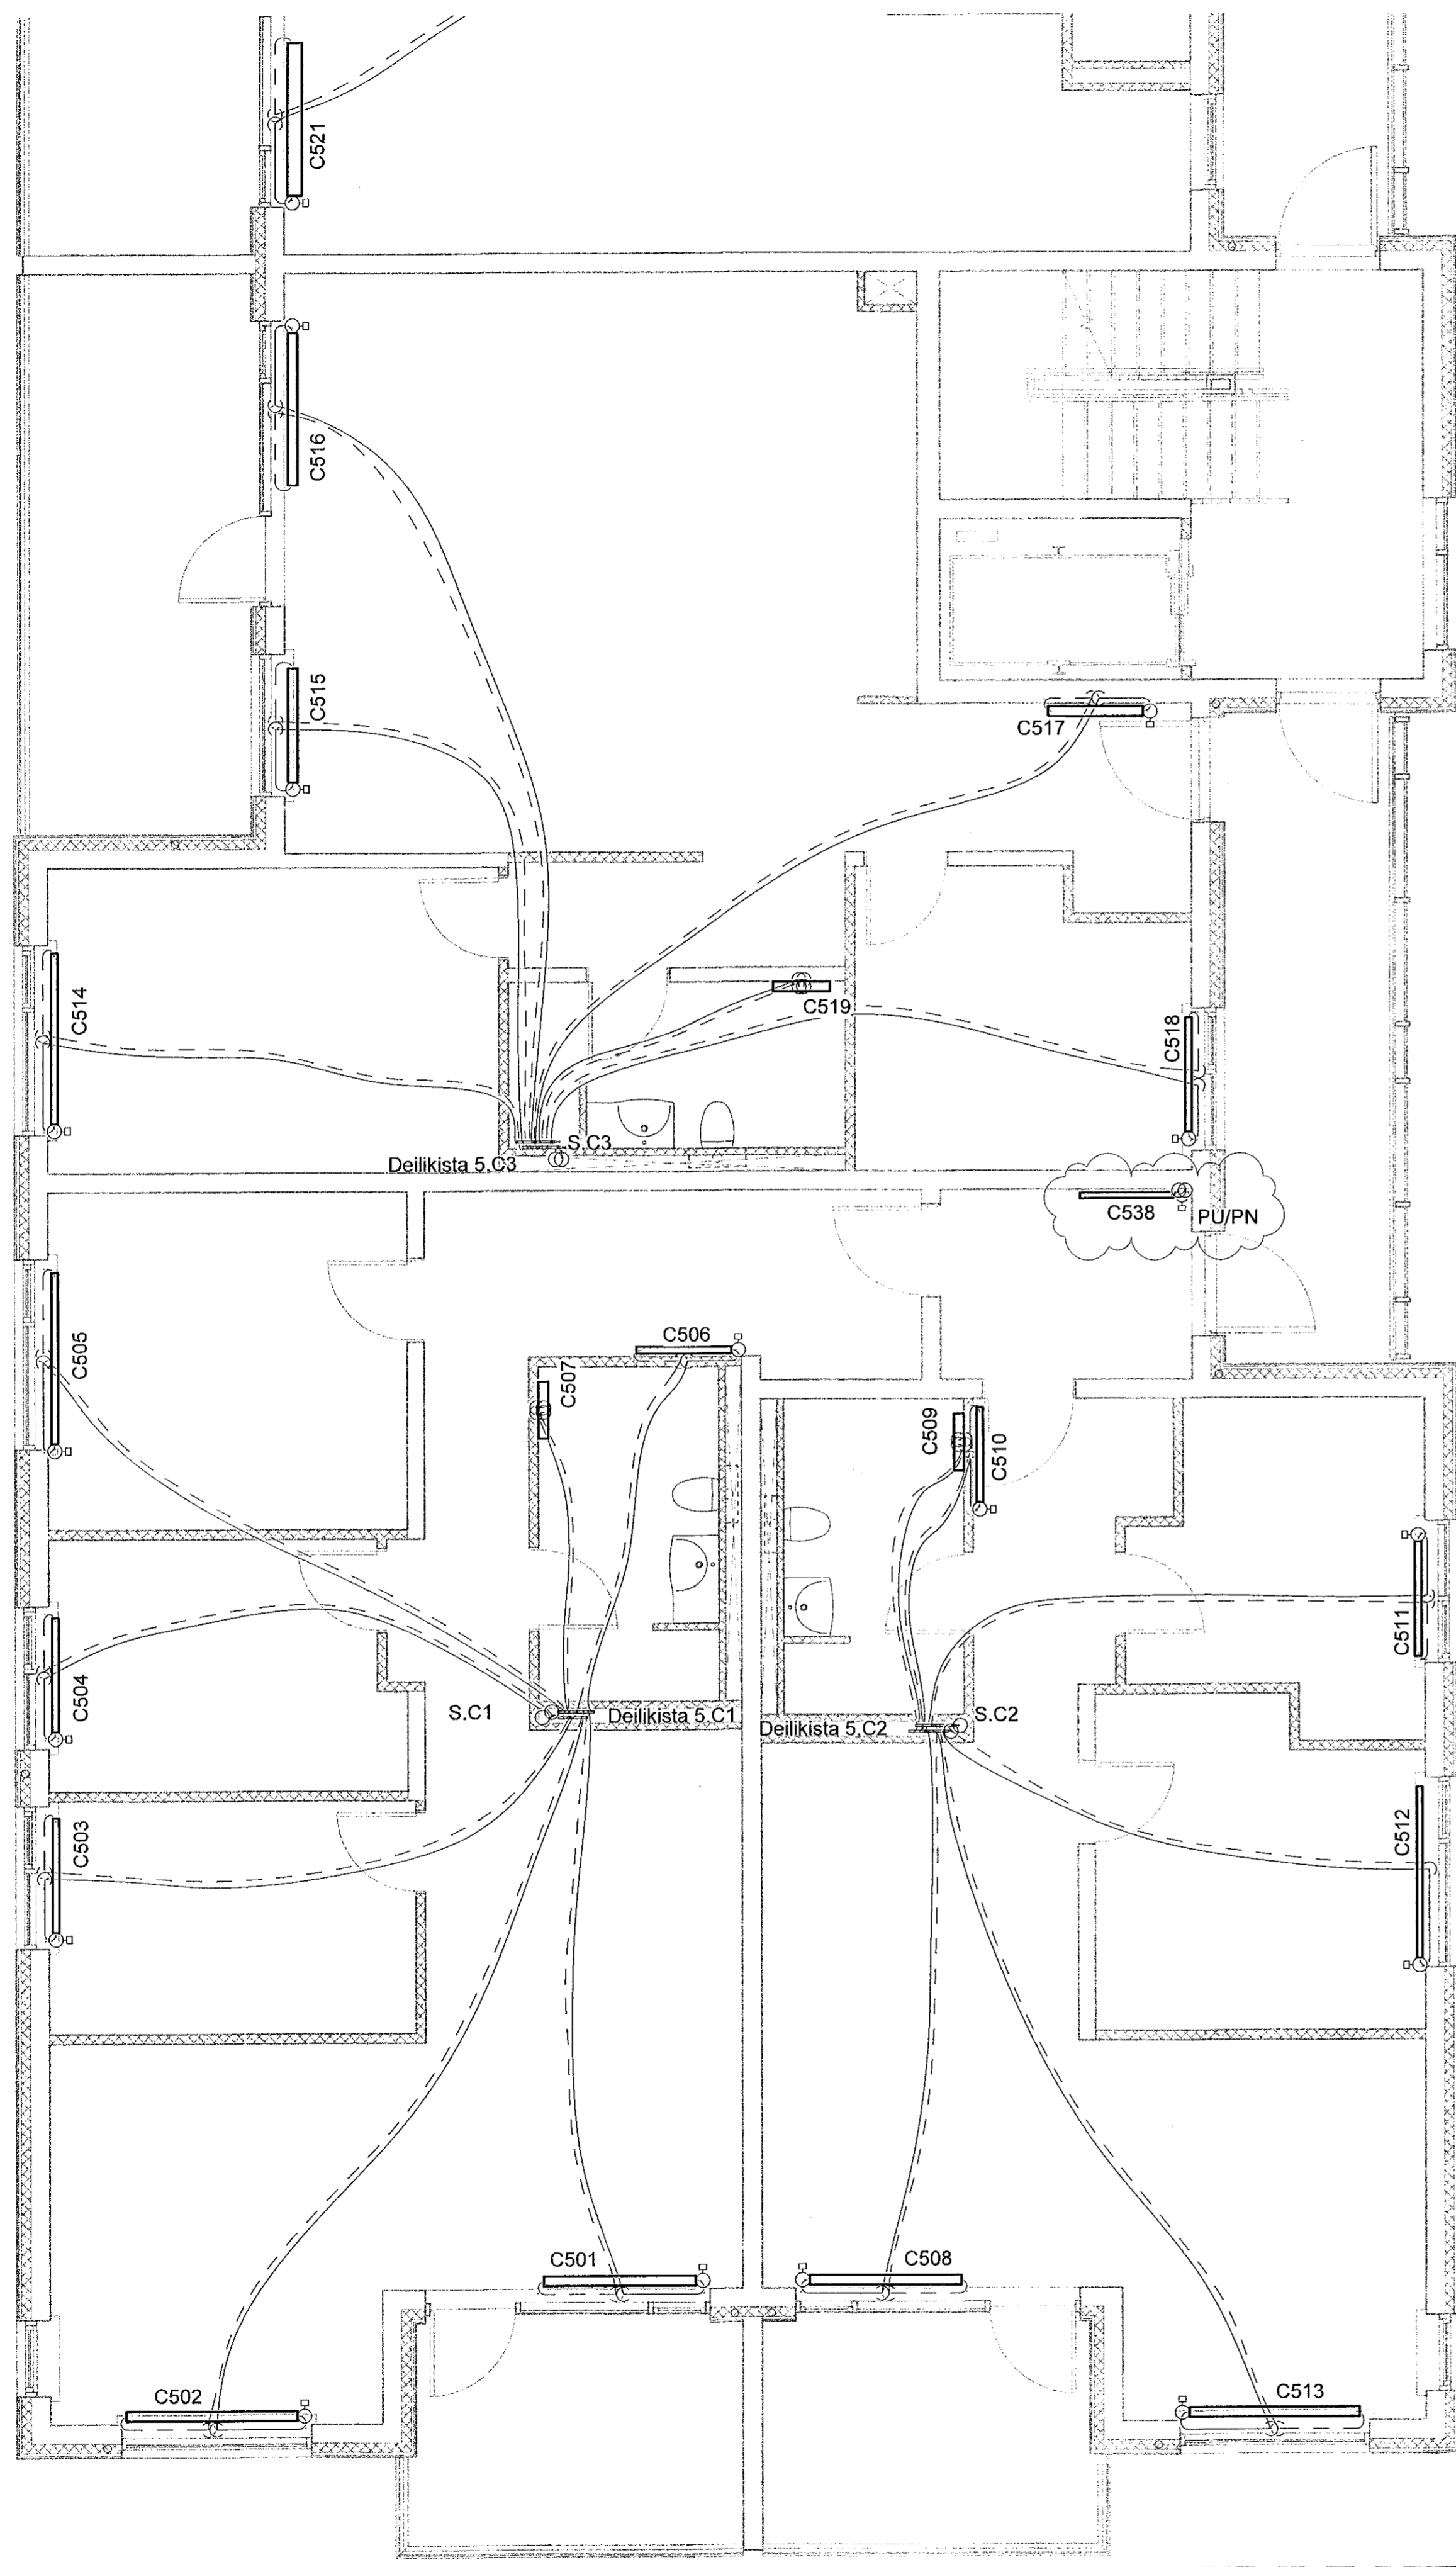

SKÝRINGAR:



————— HITI FRAMRÁS:
- - - - - HITI BAKRÁS:

SJÁ ALMENNAR SKÝRINGAR Á TEIKN. P0-01 OG P0-03.

STOFNLAGNIR ERU MEÐ EINANGRUN.
LAGNIR AÐ STÖKUM OFNUM ERU DN10.
HULDAR LAGNIR SKULU VERA EINANGRADAR OG
SYNILEGAR LAGNIR AÐ OFNUM OEINANGRADAR
OG MÁLADAR.
LAGNIR AÐ DEILUGRIND IBÚÐA ERU DN15 AÐ STÆRÐ
NEMA ANNAÐ SÉ TEKID FRAM.

ALLAR INNSTEYPTAR "RÖR-I-RÖR" LAGNIR ERU
DN12 PEX MEÐ SÜREFNISKÁPU, NEMA ANNAÐ SÉ TEKID
FRAM Á TEIKNINGU.

Lykilmynd

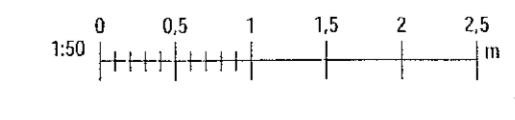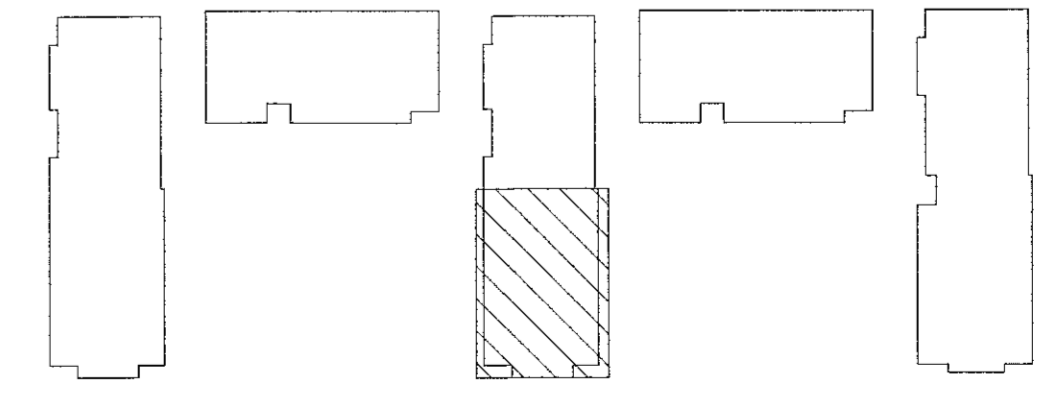

VERKFRÆÐISTOFA

NNE VERKFRÆÐISTOFA ehf
Hleðsmáli 6 - 201 Kópavogur Ísland
S. 899-3077 / 899-3577
Kl. 460421-0470. nne@nne.is www.nne.is

ASHAMAR 2-10
221 HAFNARFJÖRDUR
SERUPPDRATTUR - PÍPULAGNIR
HITALAGNIR - GRUNNMYND 5.HÆÐ MHL03

Hönnun:	NG	Verknumér:	21043
Teiknað:	NG	Mælikvarði:	1:50
Yfirari:	ALM	Dagsetning:	11.01.2023
Samþykkt:		Teikn.nr.:	P3-54
Hákon Örn Ómarsson Kl. 300577-3189		Útgáfa:	2
Áritun hönnunarsjóra: Kjartinn Ragnarsson Kl.120944-2669			
Útgáfa / Dagsetning aðalupplýsinga:			

Þek: 12/28/21
Sve: 11.1.2023 14:55:02

Copyright © NNE Verkefnastofa ehf. - Hönnunur eðskar sér allar réttindi á teikningum - Fjölskiptan er það sérstök samþykki