


Samþykkt þann
09. mars 2023
fr. byggingarfulltrúans í Hafnarfirði
Róbert A. Róbertsson

Útg.	Dags.	Lýsing	Nafn
1	09.05.2022	FRIMÚTGÁFA	HOO
2	11.01.2023	IBETT VIÐ OFNUM	HOO


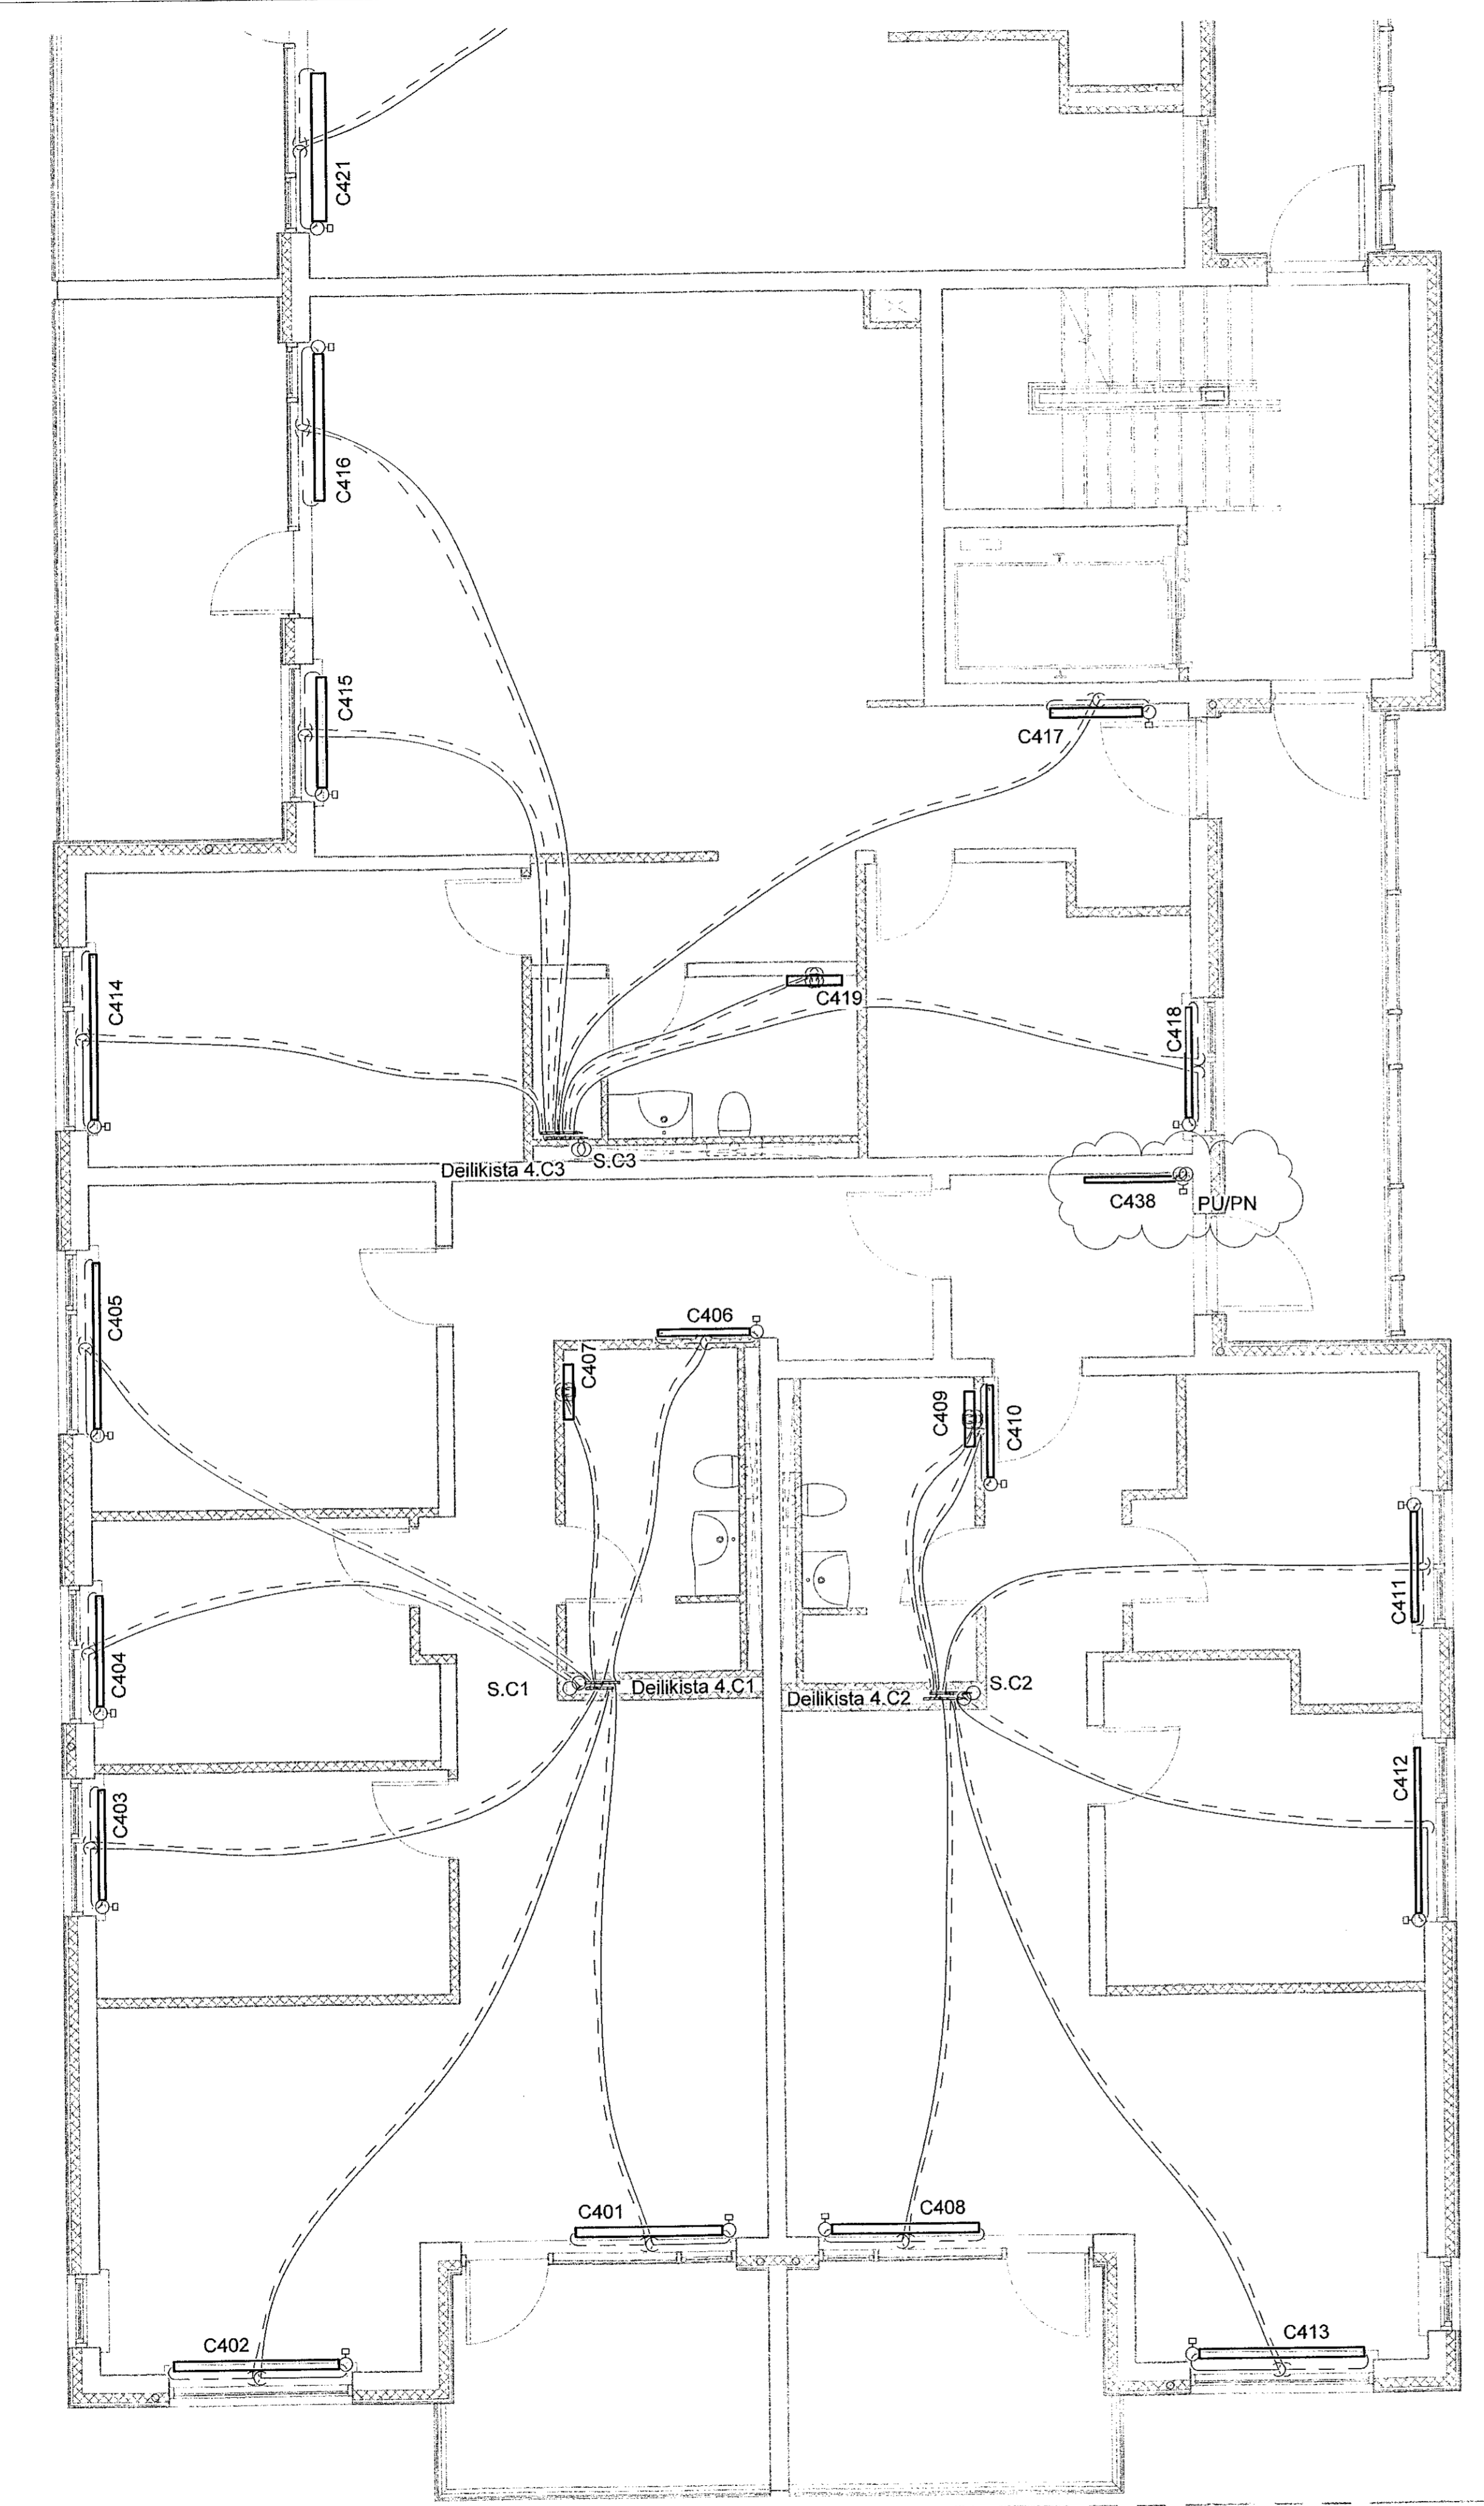


SKÝRINGAR:
 ————— HITI FRAMRÁS:
 - - - - - HITI BAKRÁS:
 SJÁ ALMENNAR SKÝRINGAR Á TEKN. P0-01 OG P0-03.
 STOFNLAGNIR ERU MEÐ EINANGRUN.
 LAGNIR AÐ STÖKUM OFNUM ERU DN10.
 HULDAR LAGNIR SKULU VERA EINANGRADAR OG
 SÝNILEGAR LAGNIR AÐ OFNUM OEINANGRADAR
 OG MÁLAÐAR.
 LAGNIR AÐ DEILIGRIND IBÚÐA ERU DN15 AÐ ST/ÆRD
 NEMA ANNAD SÉ TEKID FRAM.
 ALLAR INNSTEYPTAR "RÖR-I-RÖR" LAGNIR ERU
 DN12 FEX MEÐ SÚREFNISKÁPU, NEMA ANNAD SÉ TEKID
 FRAM Á TEIKNINGU.

VERKFRÆÐISTOFA

NNE VERKFRÆÐISTOFA ehf
 Hazdunsi 6 - 201 Kópavogur Ísland
 s. 899-3071 / 899-3577
 Kl. 460421-0470. nne@nne.is www.nne.is

Lykilmynd

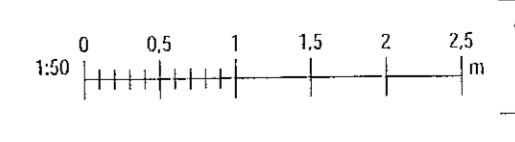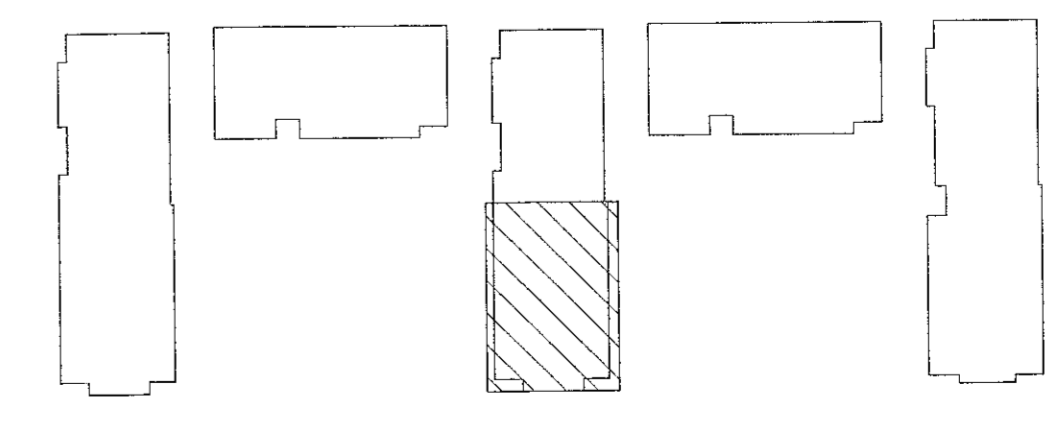

ÁSHAMAR 2-10
 221 HAFNARFJÖRÐUR
 SERUÞPRÁTTUR - PÍPULAGNIR
 HITALAGNIR - GRUNNMÝND 4.LÍVED MHL03

Hönnun:	NG	Verknumér:	21043
Teiknað:	NG	Mælikvarði:	1:50
Yfirfarir:	ALM	Dagsetning:	11.01.2023
Samþykkt:		Teikn.nr.:	P3-44
Hákon Örn Ómarsson Kt. 300577-3189	<i>HO</i>	Útgáfa:	2
Áritun hönnunarsjóra: Kristján Ragnarsson Kt.120944-2669	<i>JR</i>		
Útgáfa / Dagsetning aðalþrátta:			

Skv: 111.2023.14.4.58
 Pnr: 1202821

© NNE Verkefni ehf. All rights reserved. Eignarhafi: NNE Verkefni ehf. Hönnun: NNE Verkefni ehf. Teikning: NNE Verkefni ehf.