

Samþykkt þann  
09. mars 2023  
fr. byggingarfulltráans í Hafnarfirði  
Róbert A. Róbertsson

Útg.	Dagur	Lýsing	Nafn
1	09.05.2022	FRUMÚTGÁFA	HOO
2	11.01.2023	IBEIT VÍÐ OFNUM	HOO

**SKÝRINGAR:**

————— HITI FRAMRÁS:  
- - - - - HITI BAKRÁS:

SJÁ ALMENNAR SKÝRINGAR Á TEIGN. P0-01 OG P0-03.

STOFNLAGNIR ERU MÆD EINANGRUNJ. LAGNIR AÐ STÖKUM OFNUM ERU DN10. HULDAR LAGNIR SKULU VERA EINANGRADAR OG SÝNILEGAR LAGNIR AÐ OFNUM OEINANGRADAR OG MÁLAÐAR. LAGNIR AÐ DEILIGRIND IBÚÐA ERU DN15 AÐ STÆRÐ NEMA ANNAD SÉ TEKIÐ FRAM.

ALLAR INNSTEYPTAR "RÖR-I-RÖR" LAGNIR ERU DN12 PEX MÆD SÚREFNISKÁPU, NEMA ANNAD SÉ TEKIÐ FRAM Á TEIKNINGU.




**NNE VERKFRÆÐISTOFA**

NNE VERKFRÆÐISTOFA ehf  
Hæðarsíð 6 - 201 Kópavogur Ísland  
s. 899 3077 / 899 3577  
Kl. 469421-0470. nne@nne.is www.nne.is

**ÁSHAMAR 2-10**  
221 HAFNARFJÖRÐUR  
SÉRUPPDRATTUR - PÍPULAGNIR  
HITALAGNIR - GRUNNMYND 1.HÆÐ MÍN.03

Hönnun:	NG	Verknumur:	21043
Teiknað:	NG	Mælikvarði:	1:50
Yfirfarir:	ALM	Dagsetning:	11.01.2023
Samþykkt:	Hákon Óni Ómarsson Kl. 300577-3189	Teikn.nr.:	P3-14
Áritun hönnunarsjóra:	Kristinn Ragnarsson Kl.120944-2669	Útgáfa:	2
Útgáfa / Dagsetning aðskiptaðra:			

Lykilmynd

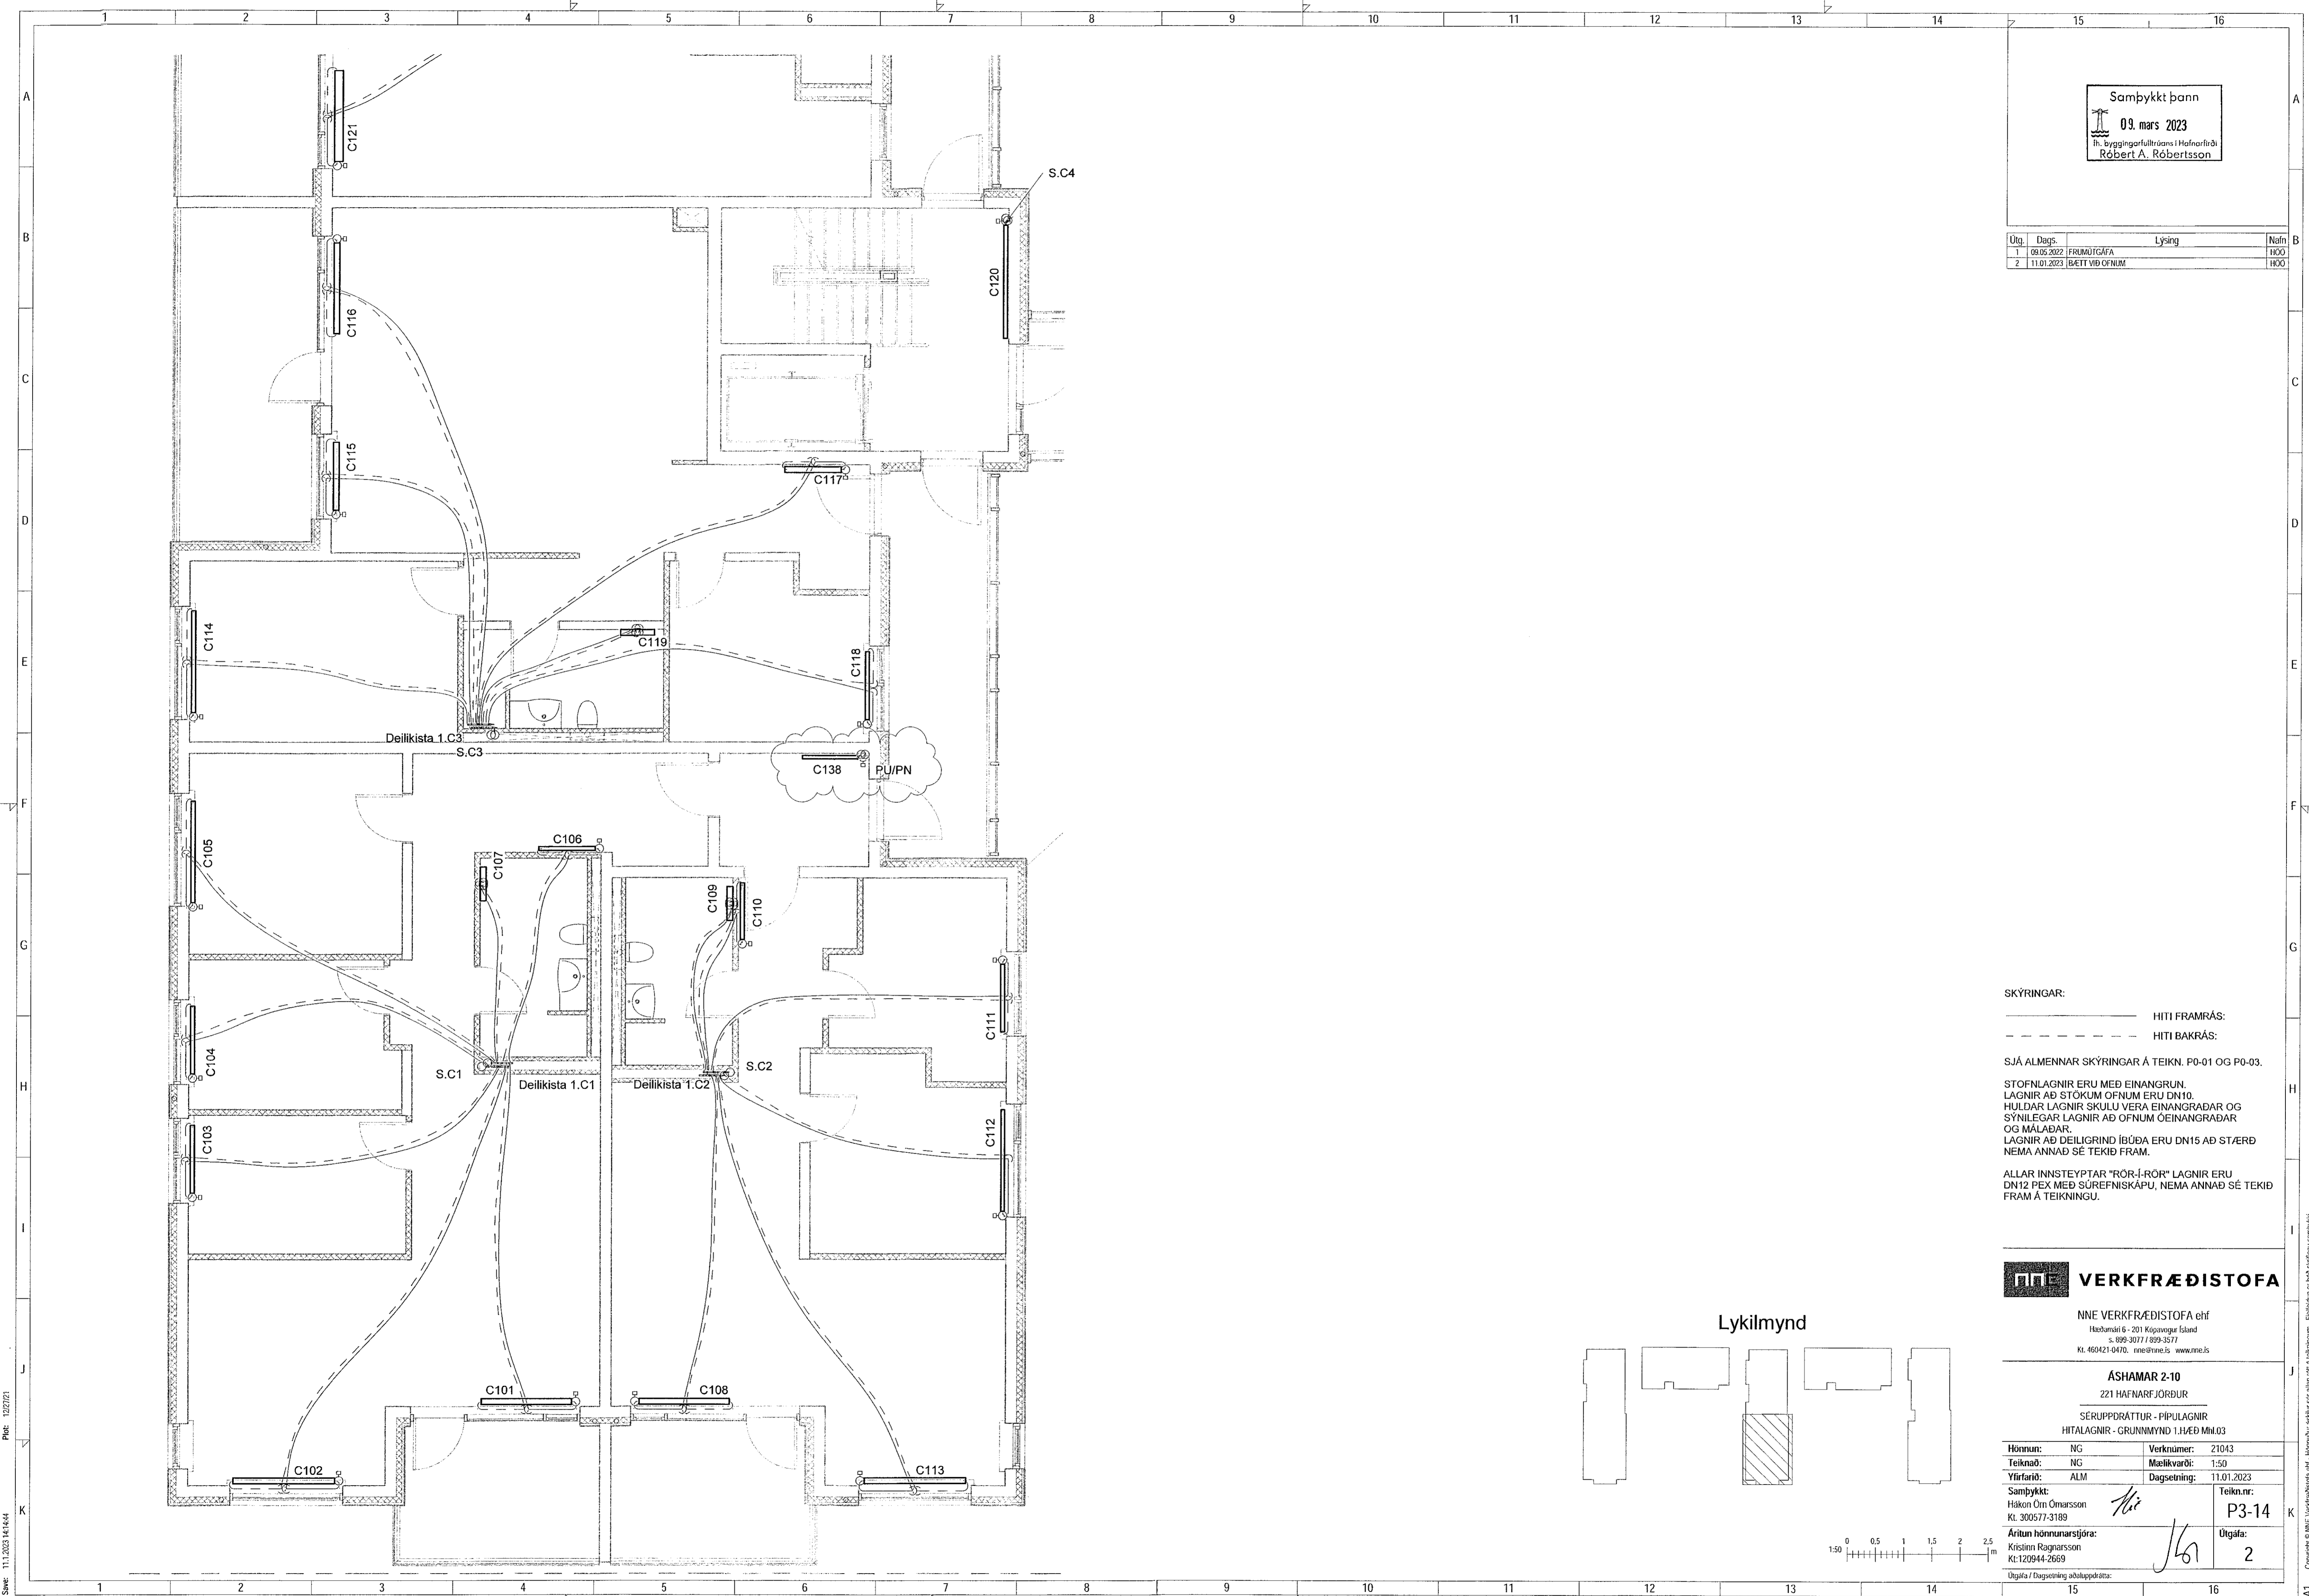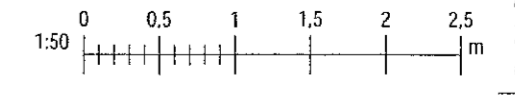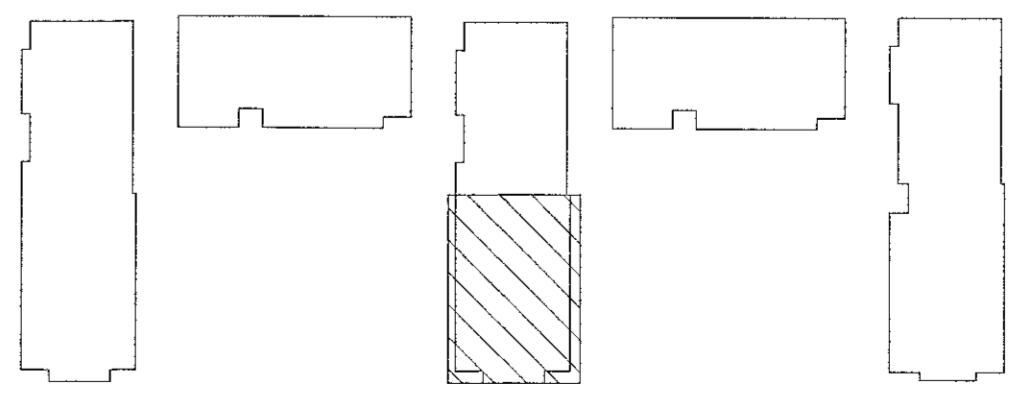

Skýr. 11.1.2023 14:14:44  
Pól. 102721

Copyright © NNE Verkefni ehf. - Hönnuð er allar rétt áskilningum - Eftirlit er með samþykktu samþykki