


Samþykkt þann  
 09. mars 2023  
 fh. byggingarfulltrúans í Hafnarfirði  
 Röbert A. Röbertsson

Útg.	Dag.	FRUMÚTGÁFA	Lýsing	Nafn
1	09.05.2022	FRUMÚTGÁFA		HOÓ
2	11.01.2023	BÆTT VIÐ OFNUM		HOÓ

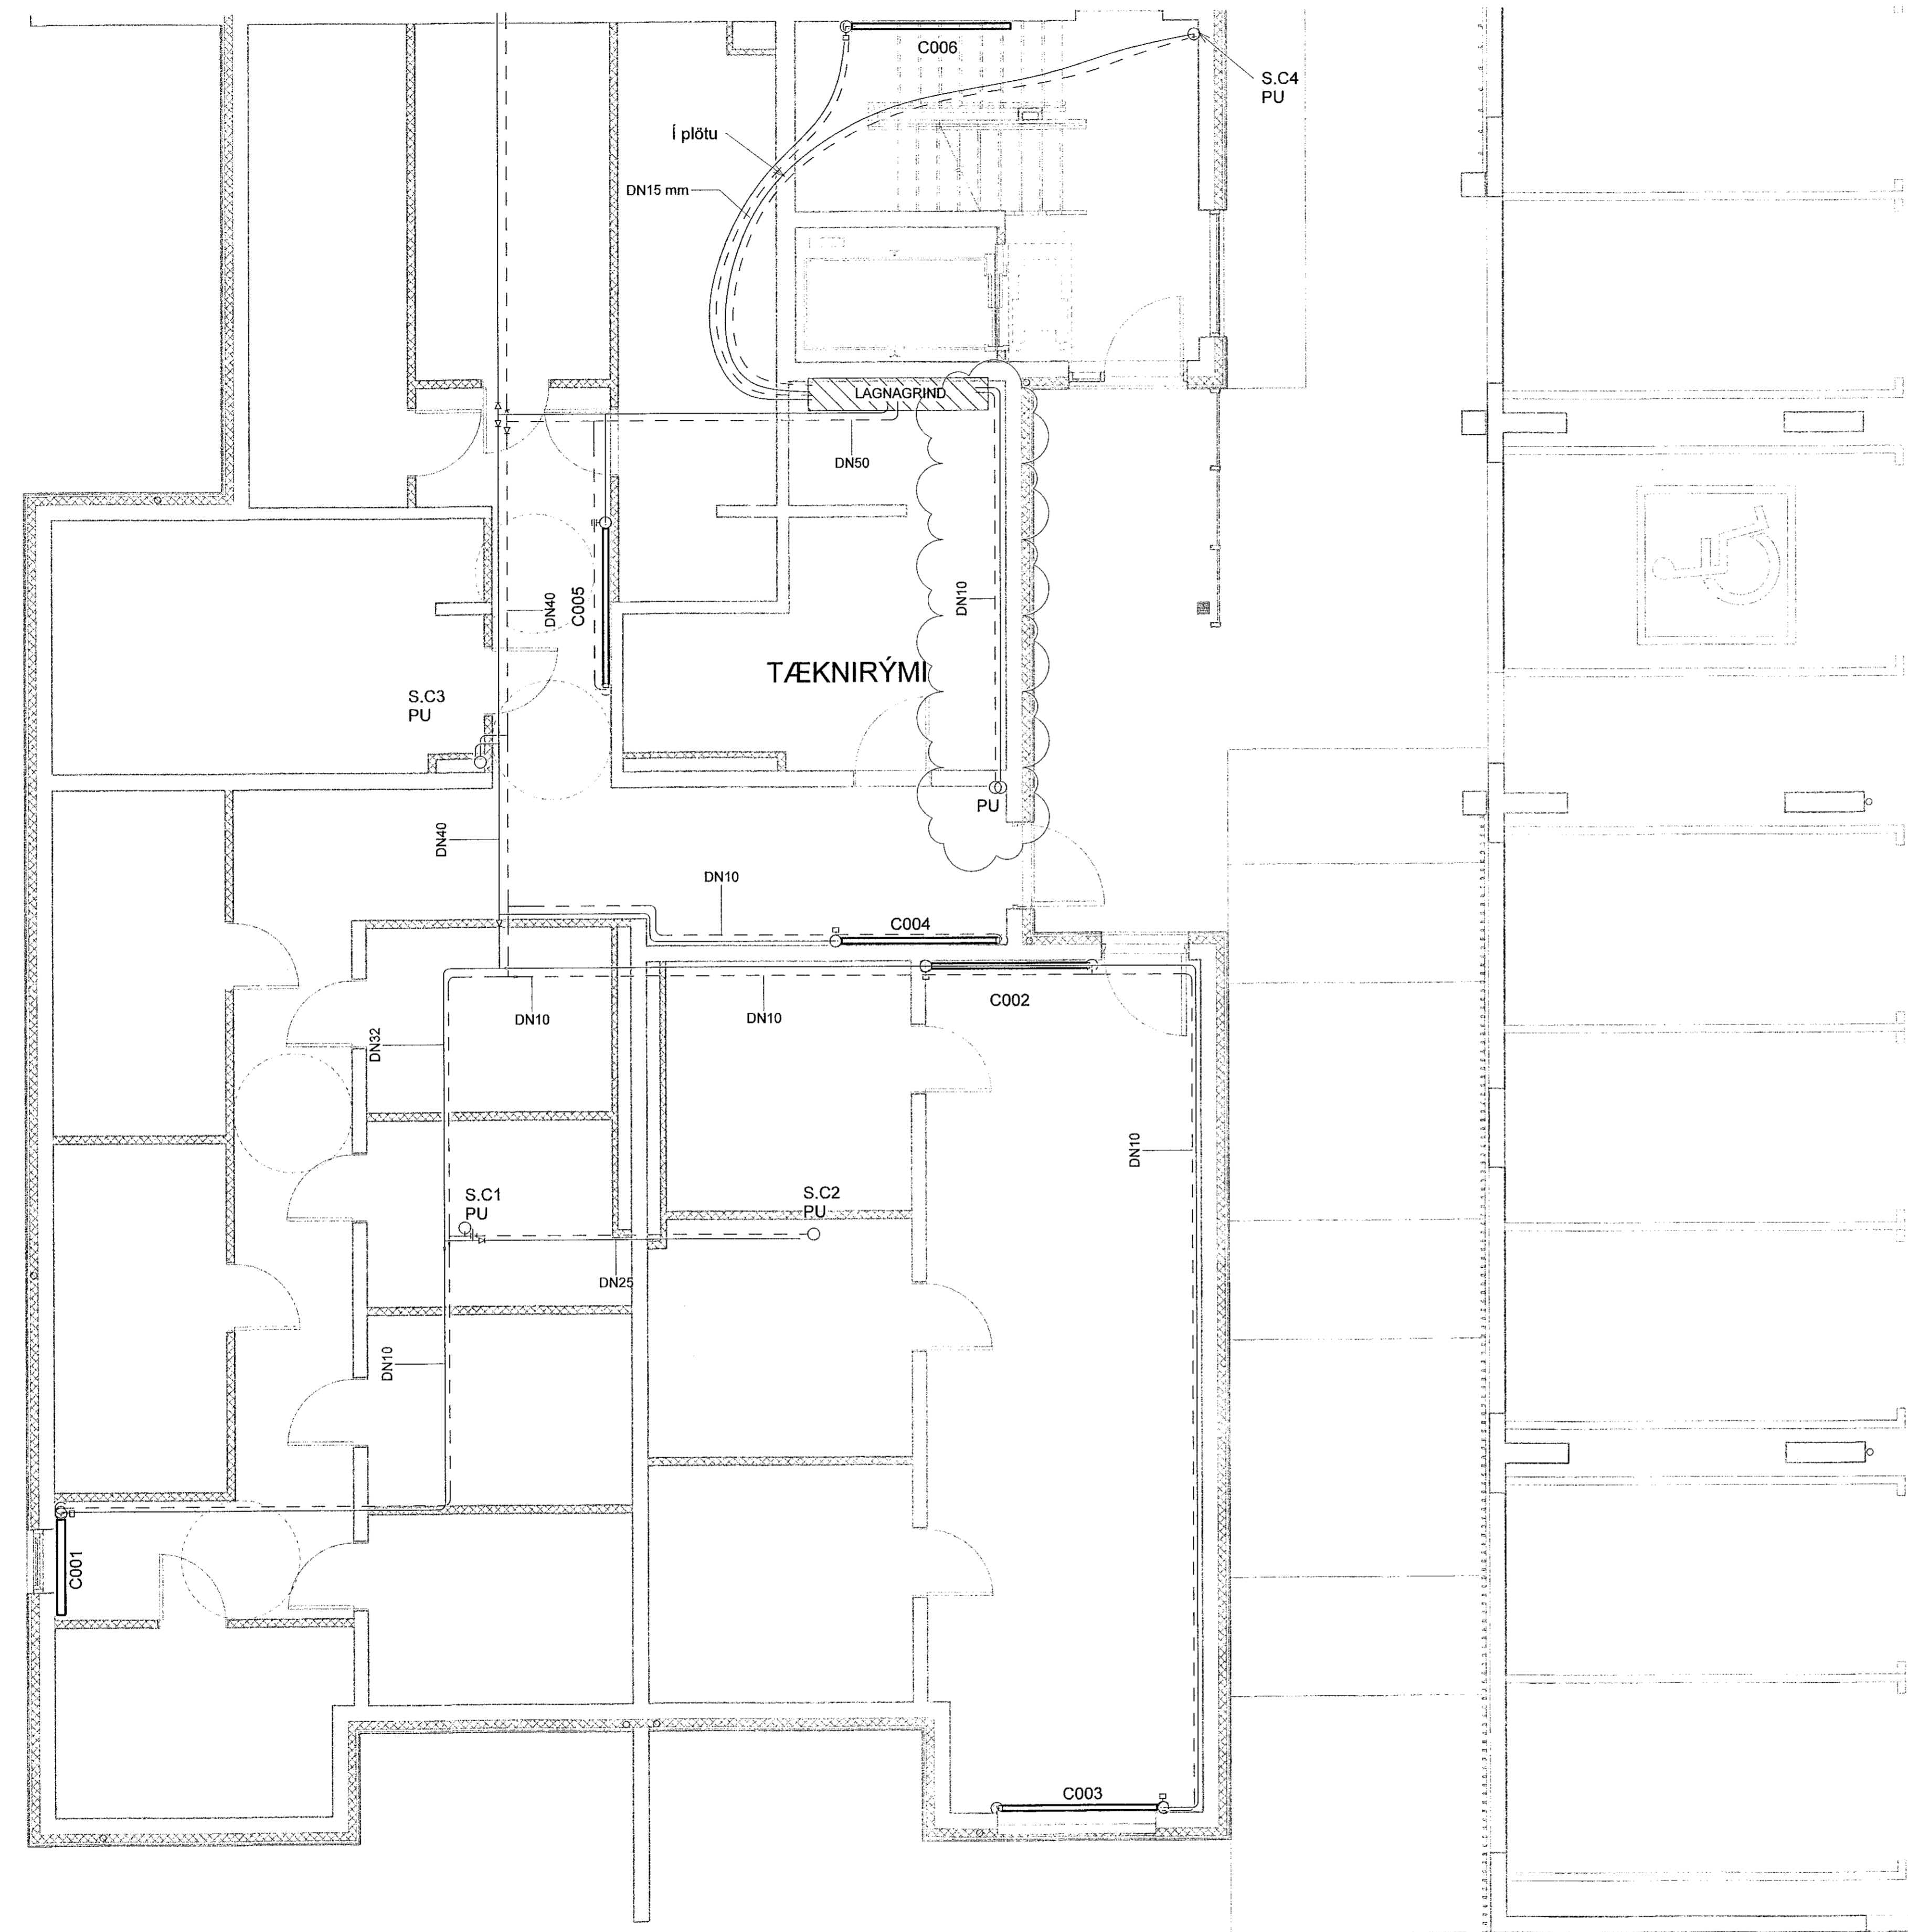

**SKÝRINGAR:**

————— HITI FRAMRÁS:  
 - - - - - HITI BAKRÁS:

SJÁ ALMENNAR SKÝRINGAR Á TEIKN. P0-01 OG P0-03.

STOFNLAGNIR ERU MED EINANGRUN.  
 LAGNIR AÐ STÖKUM OFNUM ERU DN10.  
 HULDAR LAGNIR SKULU VERA EINANGRADAR OG  
 SÝNILEGAR LAGNIR AÐ OFNUM ÖEINANGRADAR  
 OG MÁLABAR.  
 LAGNIR AÐ DEILIGRIND IBÚÐA ERU DN15 AÐ STÆRD  
 NEMA ANNAD SÉ TEKID FRAM.

ALLAR INNSTEYPTAR "RÖR-I-RÖR" LAGNIR ERU  
 DN12 PEX MED SÚREFNISKÁPU, NEMA ANNAD SÉ TEKID  
 FRAM Á TEIKNINGU.

**VERKFRÆÐISTOFA**

NNE VERKFRÆÐISTOFA ehf  
 Heðlandsí 6 - 201 Kópavogur Ísland  
 Sí. 899-3077 / 899-3577  
 Kl. 460421-0470. nne@nne.is www.nne.is

**ÁSHAMAR 2-10**  
 221 HAFNARFJÖRÐUR  
 SERUÞPRÁTTUR - PÍPULAGNIR  
 HITALAGNIR - GRUNNMYND KJALLARI Mhl.03

Hömun:	NG	Verknúmer:	21043
Teiknað:	NG	Mælikvarði:	1:50
Yfirfarir:	ALM	Dagsetning:	11.01.2023

Samþykkt:  
 Hákon Örn Ómarsson  
 Kt. 300577-3189



Áritun hönnunarstjóra:  
 Kristinn Ragnarsson  
 Kt. 120944-2669

Útgáfa / Dagsetning aðalútgáfa:

Teikn.nr:  
**P3-04**

Útgáfa:  
**2**

Lykilmynd

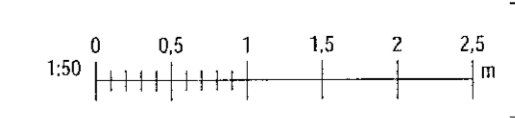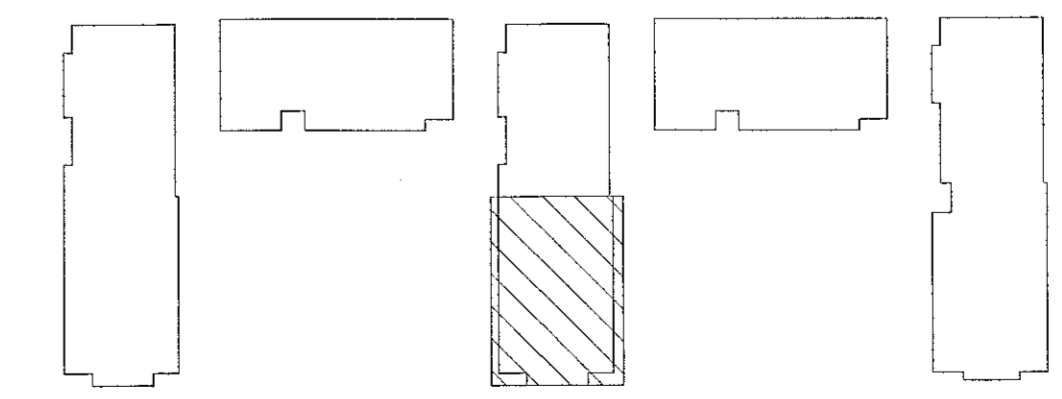

Próf. 12/27/21  
 Síma: 111.2023.141641

Copyright © NNE Verkefnaáskilning - Hönnun og teikningur er hluti af vörum og þjónu NNE og er höfð skráð og varðveitt.