


Samþykkt þann
09. mars 2023
fr. byggingarfulltrúans í Hafnarfirði
Róbert A. Róbertsson

Útg.	Dags.	Lýsing	Nafn
1	09.06.2022	FRIMÓTGÁFA	HÖO
2	11.01.2023	ÞÆTTI VÍÐ OFNUM	HÖO

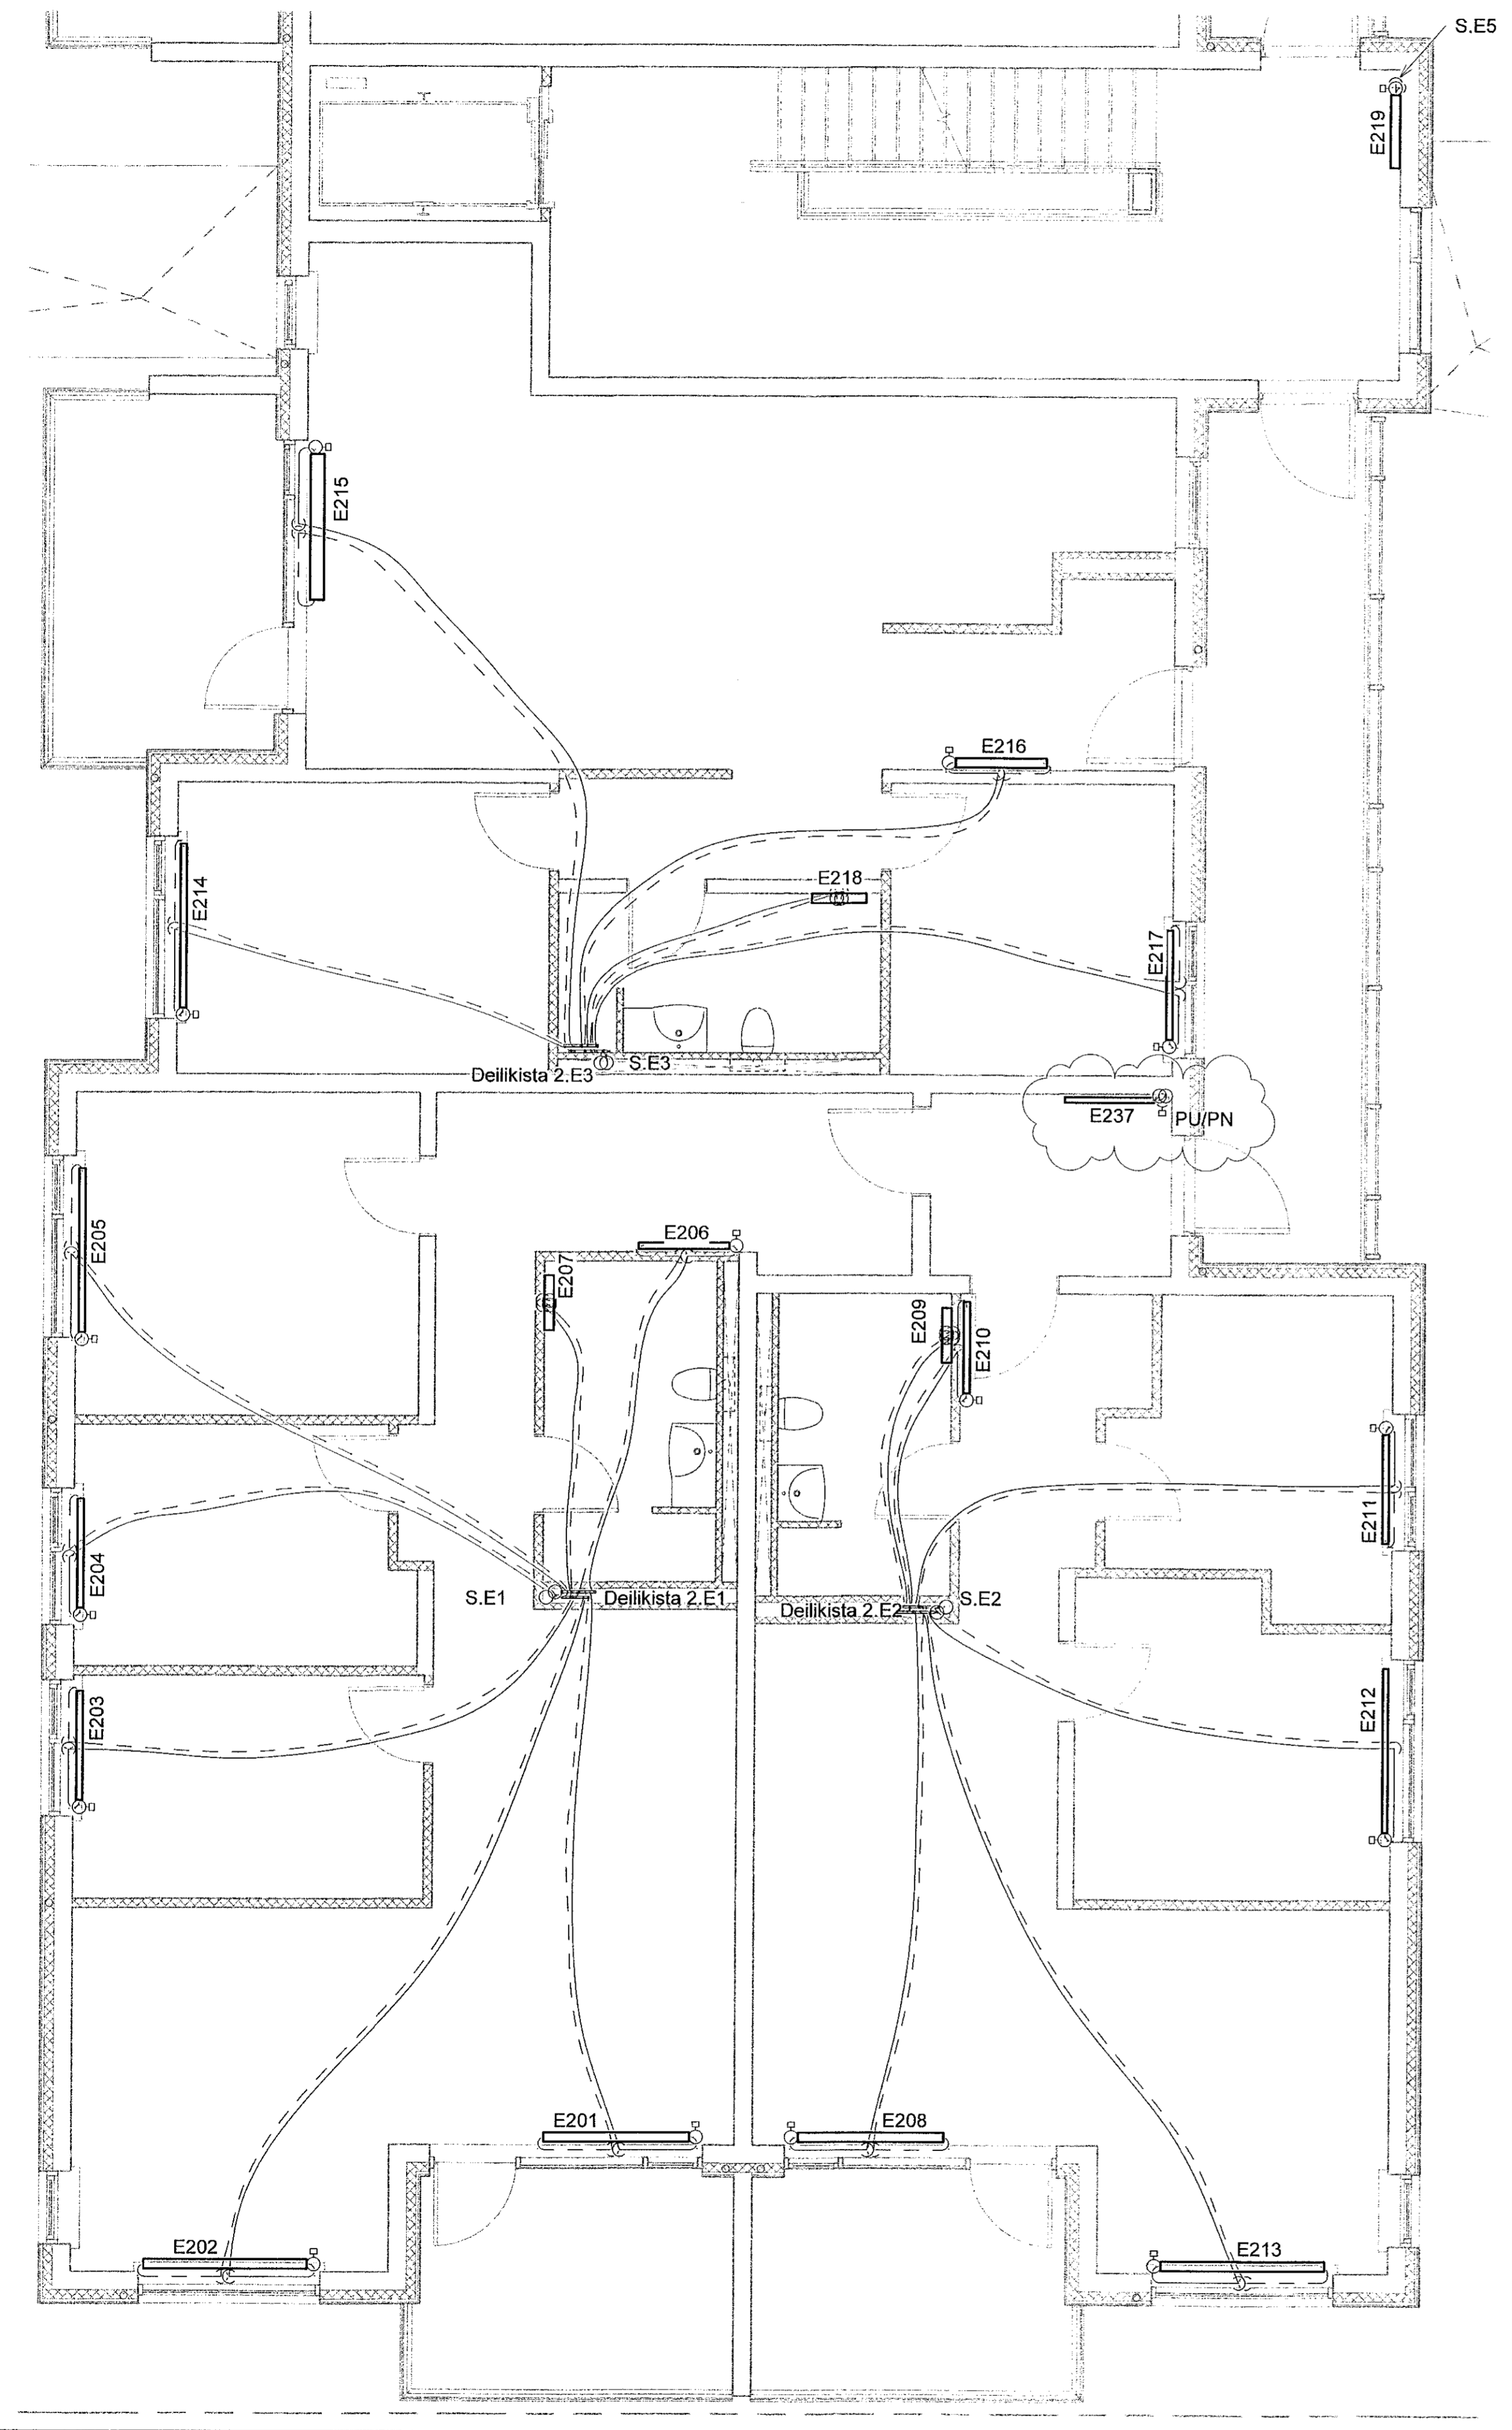

SKÝRINGAR:
 ————— HITI FRAMRÁS:
 - - - - - HITI BAKRÁS:

SJÁ ALMENNAR SKÝRINGAR Á TEIKN. P0-01 OG P0-03.

STOFNLAGNIR ERU MEÐ EINANGRUN.
 LAGNIR AÐ STÖKUM OFNUM ERU DN10.
 HULDAR LAGNIR SKULU VERA EINANGRADAR OG
 SÝNILEGAR LAGNIR AÐ OFNUM ÓEINANGRADAR
 OG MÁLABAR.
 LAGNIR AÐ DEILIGRIND IBÚÐA ERU DN15 AÐ STÆRÐ
 NEMA ANNAD SÉ TEKID FRAM.

ALLAR INNSTEYPTAR "RÖR-Í-RÖR" LAGNIR ERU
 DN12 PEX MEÐ SÚREFNISKÁPU, NEMA ANNAD SÉ TEKID
 FRAM Á TEIKNINGU.



VERKFRÆÐISTOFA

NNE VERKFRÆÐISTOFA ehf
 Háðamiré 6 - 201 Kópavogur Ísland
 s. 899-3077 / 899-3577
 Kf. 460421-0470. nne@nne.is www.nne.is

ASHAMAR 2-10
 221 HAFNARFJORDUR
 SERUUPPRÁTTUR - PÍPULAGNIR
 HITALAGNIR - GRUNNMÝND 2.HÆÐ MHI.05

Hönnun:	NG	Verkúmer:	21043
Teiknað:	NG	Mælikvarði:	1:50
Yfirfarið:	ALM	Dagsetning:	11.01.2023
Samþykkt:		Teikn.nr.:	P3-27
Hákon Óttómarsson Kf. 300577-3189	<i>Hli</i>	Útgáfa:	2
Áritun hönnunarsjóra: Krisinn Ragnarsson Kf. 120944-2669	<i>K</i>		
Útgáfa / Dagsetning afhjúpsdráttar:			

Lykilmýnd

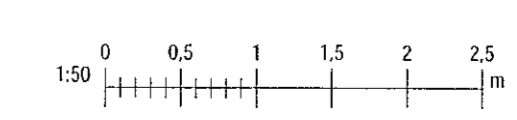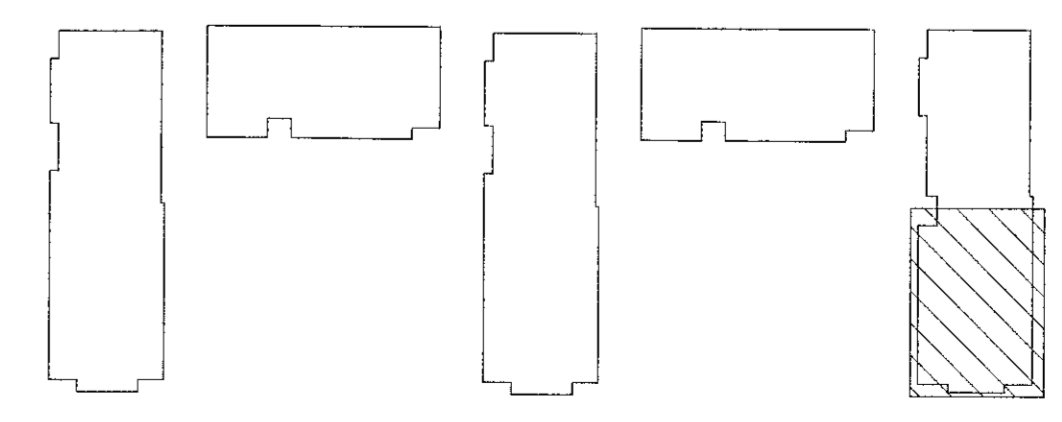

Skref: 11.1.2023 14:14:50
 Þek: 13/21/21

Copyright © NNE Verkefæðistofa ehf. - Hvarútg. tekið er af öllum réttum tekið. - Eftirlit er á milli samþykkinga.