


Samþykkt þann  
 09. mars 2023  
 fh. byggingarfulltrúans í Hafnarfirði  
 Róbert A. Róbertsson

Utg.	Dags.	Lýsing	Nafn
1	09.05.2022	FRUMUTGÁFA	HÖO
2	11.01.2023	ÞEIT VÍÐ OFNUM	HÖO

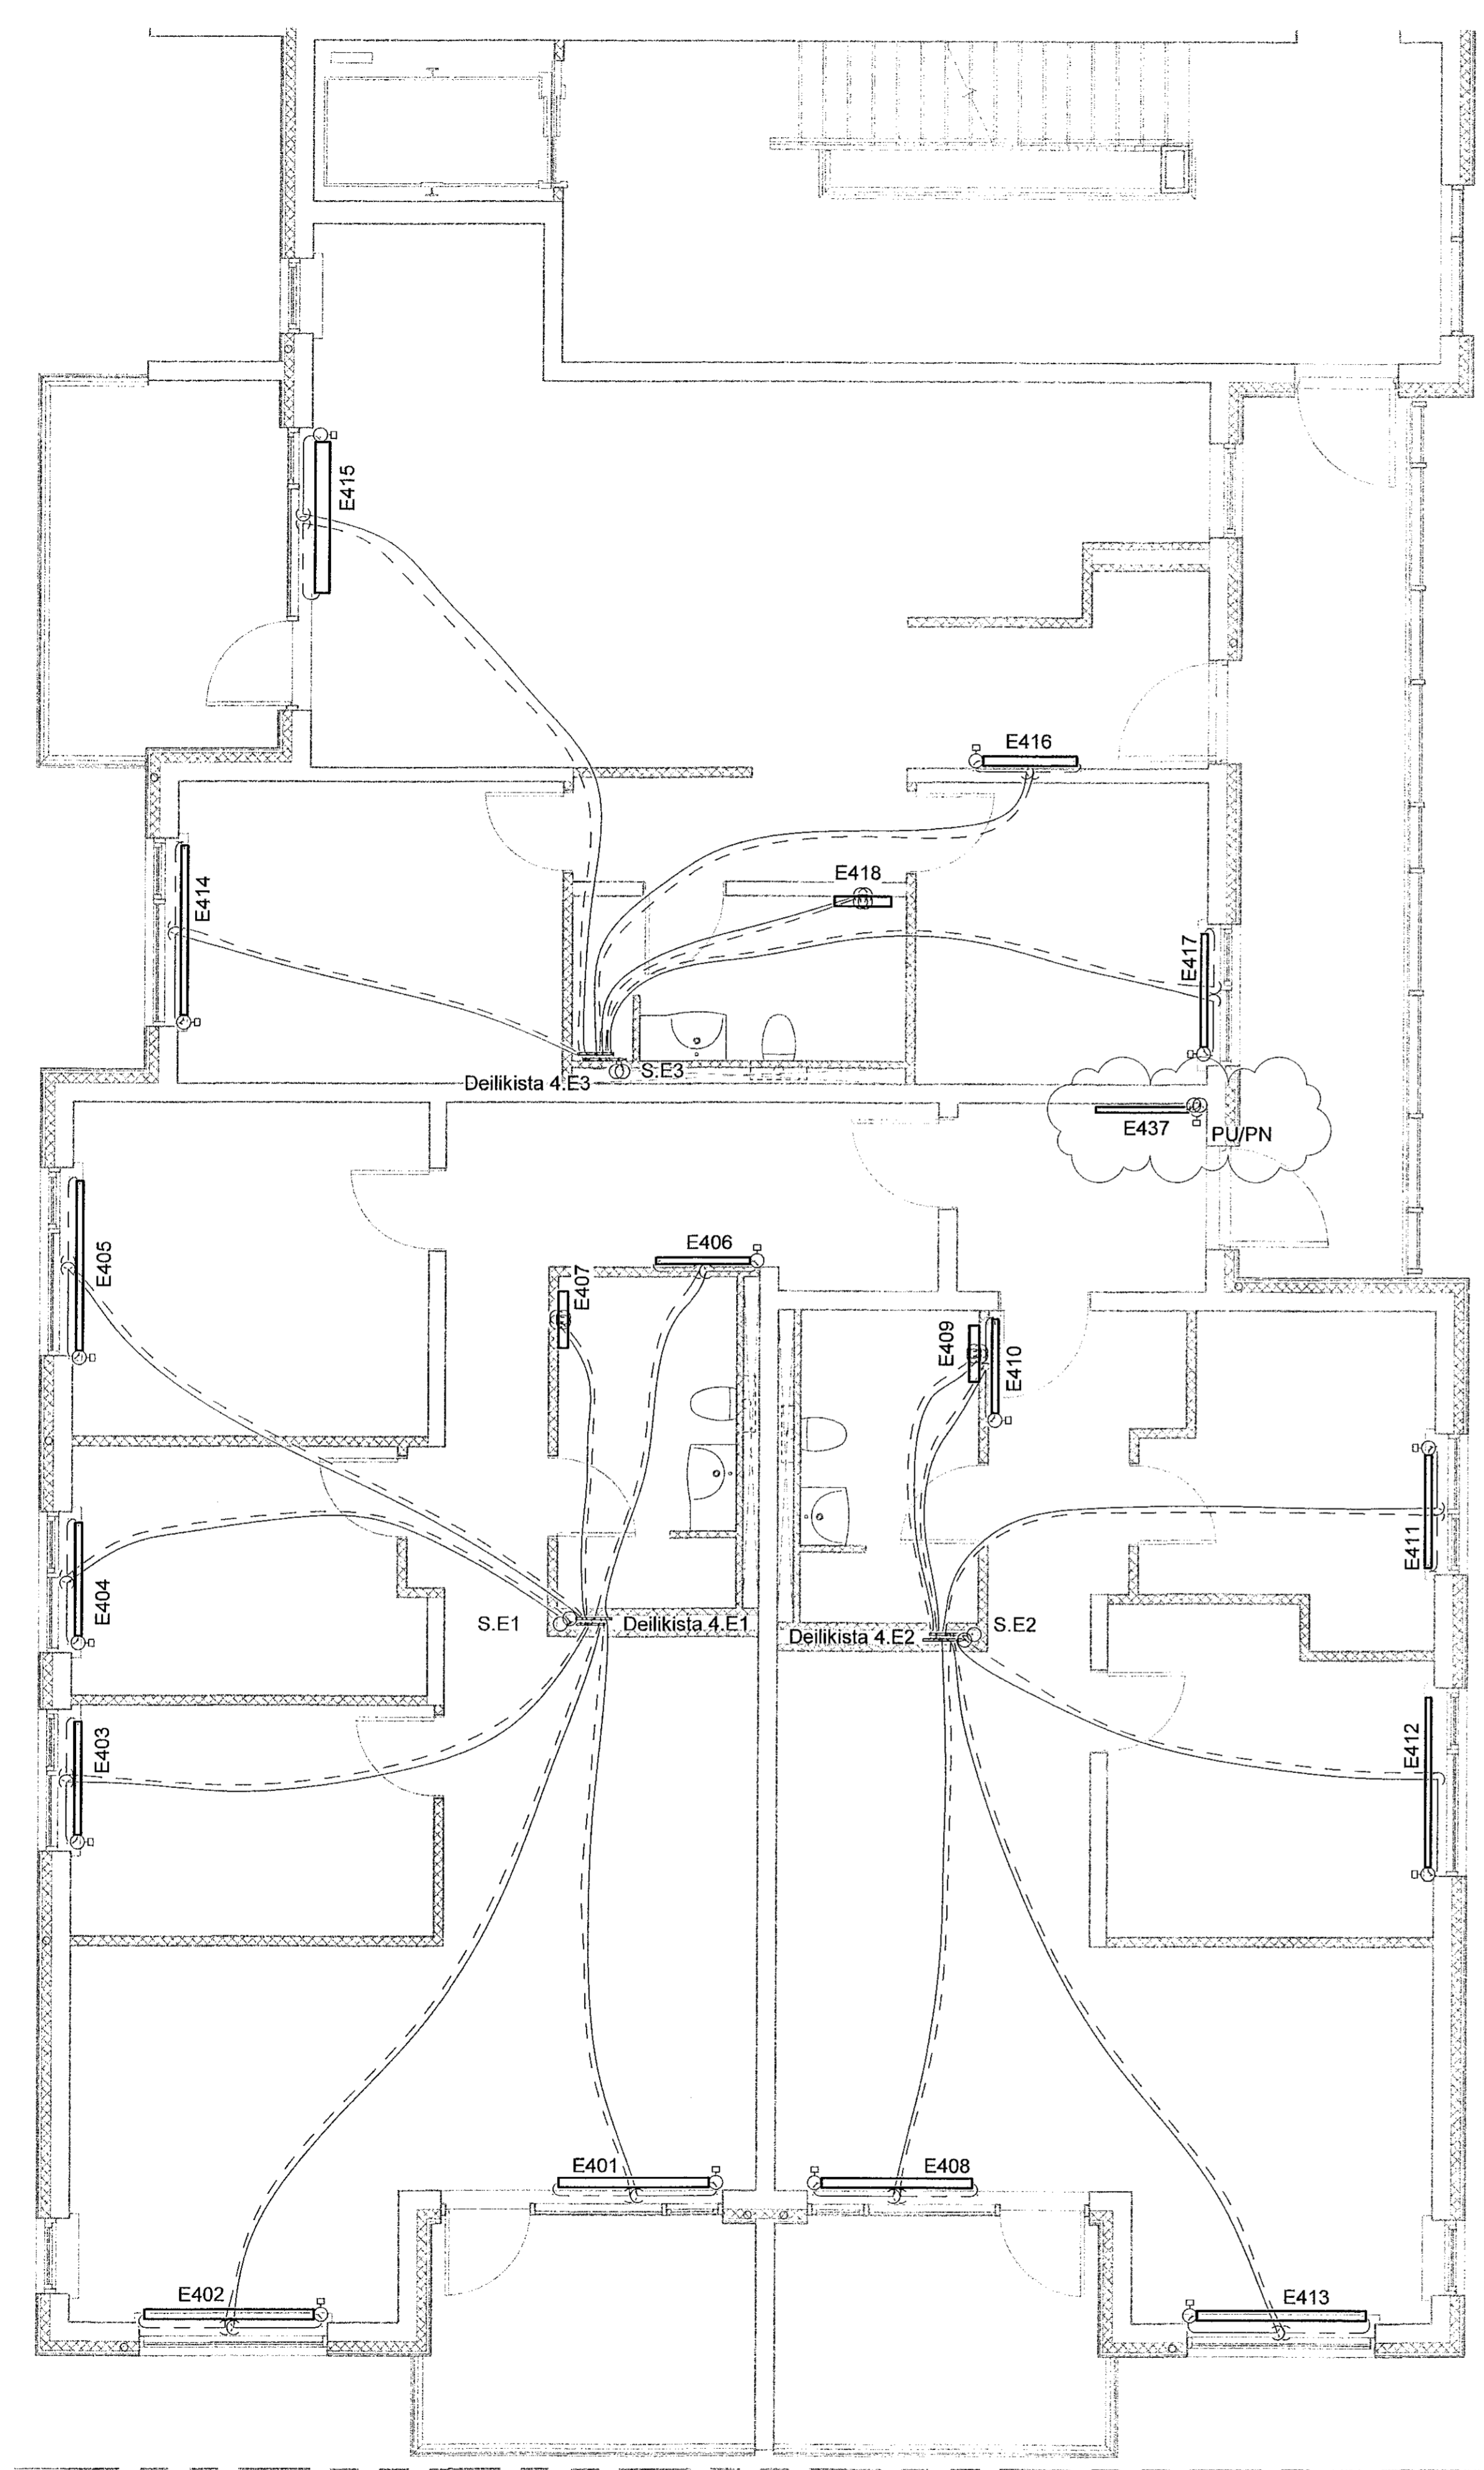

**SKÝRINGAR:**  
 ————— HITI FRAMRÁS:  
 - - - - - HITI BAKRÁS:

SJÁ ALMENNAR SKÝRINGAR Á TEIGN. P0-01 OG P0-03.

STOFNLAGNIR ERU MED EINANGRUN.  
 LAGNIR AÐ STÖKUM OFNUM ERU DN10.  
 HULDAR LAGNIR SKULU VERA EINANGRADAR OG  
 SÝNILEGAR LAGNIR AÐ OFNUM OEINANGRADAR  
 OG MÁLADAR.  
 LAGNIR AÐ DEILIGRIND ÍBÚÐA ERU DN15 AÐ STÆRD  
 NEMA ÁNNÁÐ SÉ TEKIÐ FRAM.

ALLAR INNSTEYPTAR "RÖR-Í-RÖR" LAGNIR ERU  
 DN12 PEX MED SÚREFNISKÁPU, NEMA ÁNNÁÐ SÉ TEKIÐ  
 FRAM Á TEIKNINGU.

**VERKFRÆÐISTOFA**



NNE VERKFRÆÐISTOFA ehf  
 Háðamári 6 - 201 Kópavogur Ísland  
 s. 899-3077 / 899-3577  
 Kt. 460421-0470. nne@nne.is www.nne.is

ÁSHAMAR 2-10  
 221 HAFNARFJORDUR

SÉRUPPRÁTTUR - PÍPULAGNIR  
 HITALAGNIR - GRUNNMYND 4.HÆÐ MHL05

Hönnun:	NG	Verknúmer:	21043
Teiknað:	ALM	Máttkvæði:	1:50
Yfirfarið:	ALM	Dagsetning:	11.01.2023
Samþykkt:	Hákon Örn Ómarsson Kt. 300577-3189	Teikn.nr.:	P3-47
Áritun hönnunarsjóra:	Kristín Ragnarsdóttir Kt. 120944-2669	Utgáfa:	2
Utgáfa / Dagsetning aðaluppdráttar:			

**Lykilmynd**

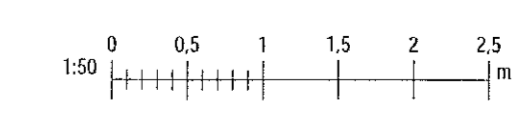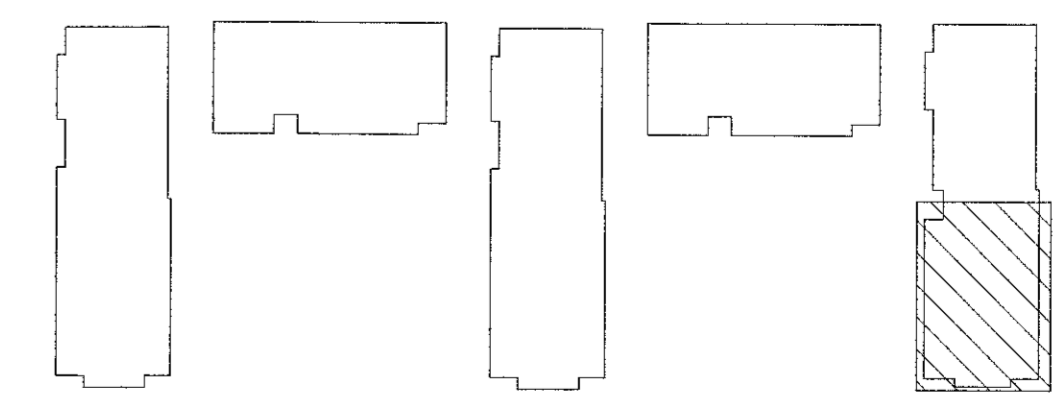

Skrá: 11.1.2023 14:45:59 Pík: 1028271

Copyright © NNE Verkefnaðistofa ehf. - Önnuðri eðkallur sér almannatilvæningum - Tölubúðun er höfð samþykku samþykku