


Samþykkt þann
09. mars 2023
fr. Byggingarfulltrúnaði Hafnarfirðis
Róbert A. Róbertsson

Dag.	Dags.	Lýsing	Nafn
1	09.03.2023	FRAMMÚTGAFA	HÖO
2	11.01.2023	BÆTT VÍÐ OFNUM	HÖO

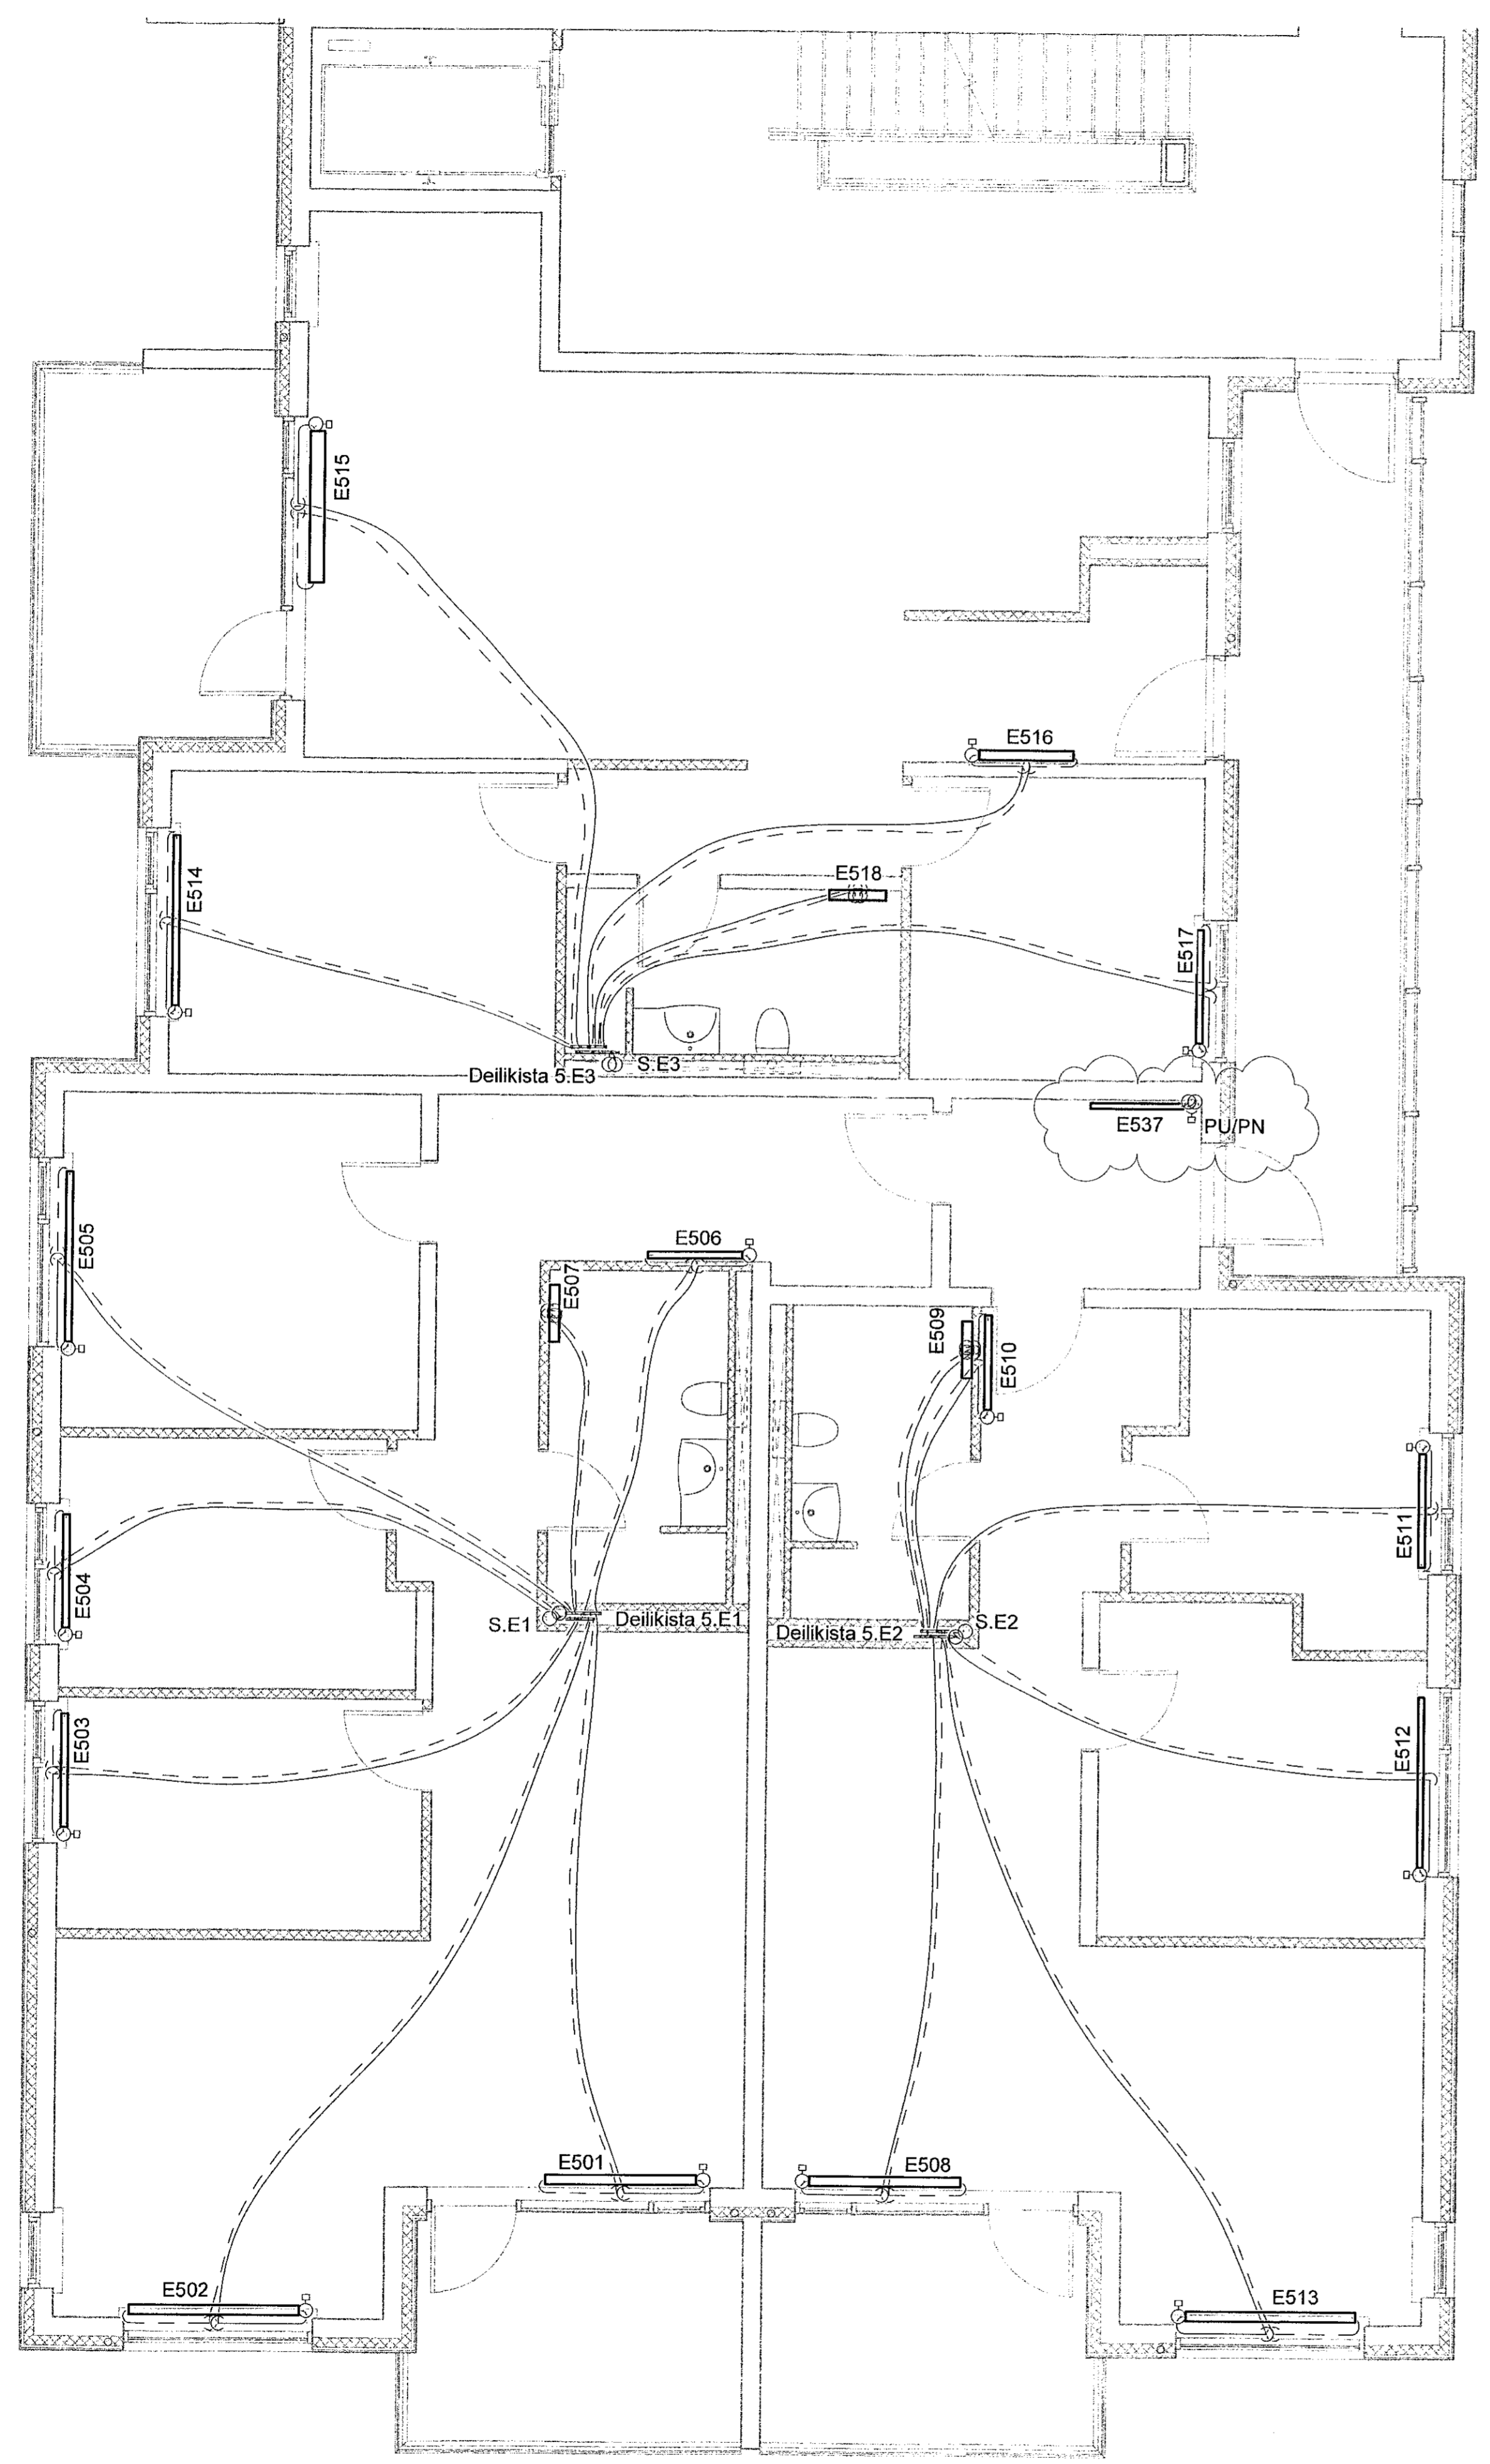


SKÝRINGAR:
 ————— HITI FRAMRÁS:
 - - - - - HITI BAKRÁS:

SJÁ ALMENNAR SKÝRINGAR Á TEIKN. P0-01 OG P0-03.

STOFNLAGNIR ERU MED EINANGRUN.
 LAGNIR AÐ STÖKUM OFNUM ERU DN10.
 HULDAR LAGNIR SKULU VERA EINANGRADAR OG
 SÝNILEGAR LAGNIR AÐ OFNUM ÓEINANGRADAR
 OG MÁLADAR.
 LAGNIR AÐ DEILIGRIND IBÚÐA ERU DN15 AÐ STÆRÐ
 NEMA ANNAD SÉ TEKID FRAM.

ALLAR INNSTEYPTAR "RÖR-I-RÖR" LAGNIR ERU
 DN12 PEX MED SÜREFNISKÁPU, NEMA ANNAD SÉ TEKID
 FRAM Á TEIKNINGU.

Lykilmynd

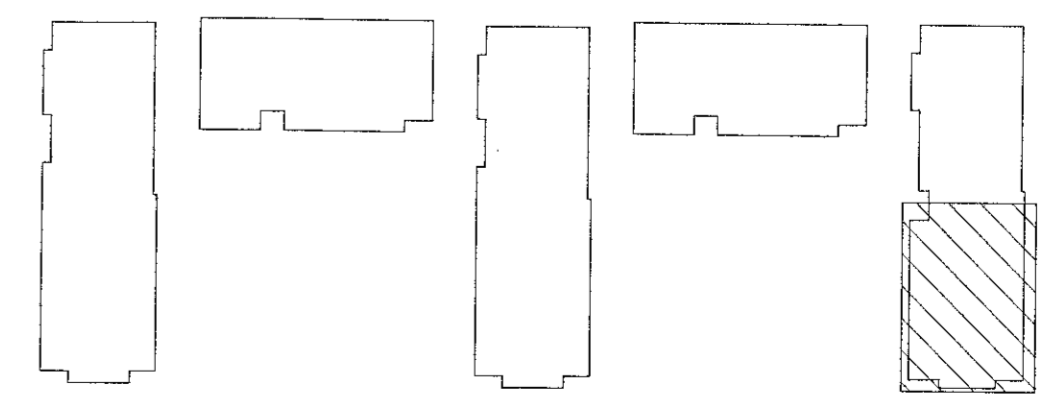


VERKFRÆÐISTOFA
 NNE VERKFRÆÐISTOFA ehf
 Heðmansel 6 - 201 Kópavogur, Ísland
 Sí. 899-3077 / 899-3577
 Kl. 460421-9470. nne@nne.is www.nne.is

ÁSHAMAR 2-10
 221 HAFNARFJÖRÐUR
 SERUÞRÓÐRÁTTUR - PÍPULAGNIR
 HITALAGNIR - GRUNNMYND 5.HÆÐ MHI.05

Hönnun:	NG	Verknúmer:	21043
Teiknað:	NG	Málkvarði:	1:50
Yfirfarið:	ALM	Dagsetning:	11.01.2023
Samþykkt:		Teikn.nr.:	P3-57
Hákon Örn Ómarsson Kl. 300577-3189		Utgáfa:	2
Áritun hönnunarsjóra: Kristinn Ragnarsson Kl. 120944-2669			

Utgáfa / Dagsetning aðskilgreint.

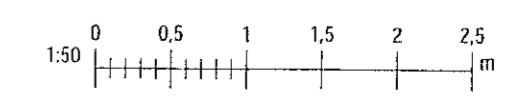

Skjal: 11.1.2023 14:45:04
 Pík: 1028221

Copyright © NNE Verkefnaustofa ehf. - Hönnuð og teiknuð af NNE Verkefnaustofa ehf. - Framhald af teikningu - Fjölskyldu er hald svæðis samþykkt