


Samþykkt þann
09. mars 2023
Th. Byggingarfulltrúans í Hafnarfirði
Róbert A. Róbertsson

| Útg. | Dags. | FRAMTÍÐAFA | Lýsing | Nafn |
|------|------------|----------------|--------|------|
| 1 | 09.05.2022 | | | HÖÖ |
| 2 | 11.01.2023 | BÆTT VÍÐ OFNAM | | HÖÖ |

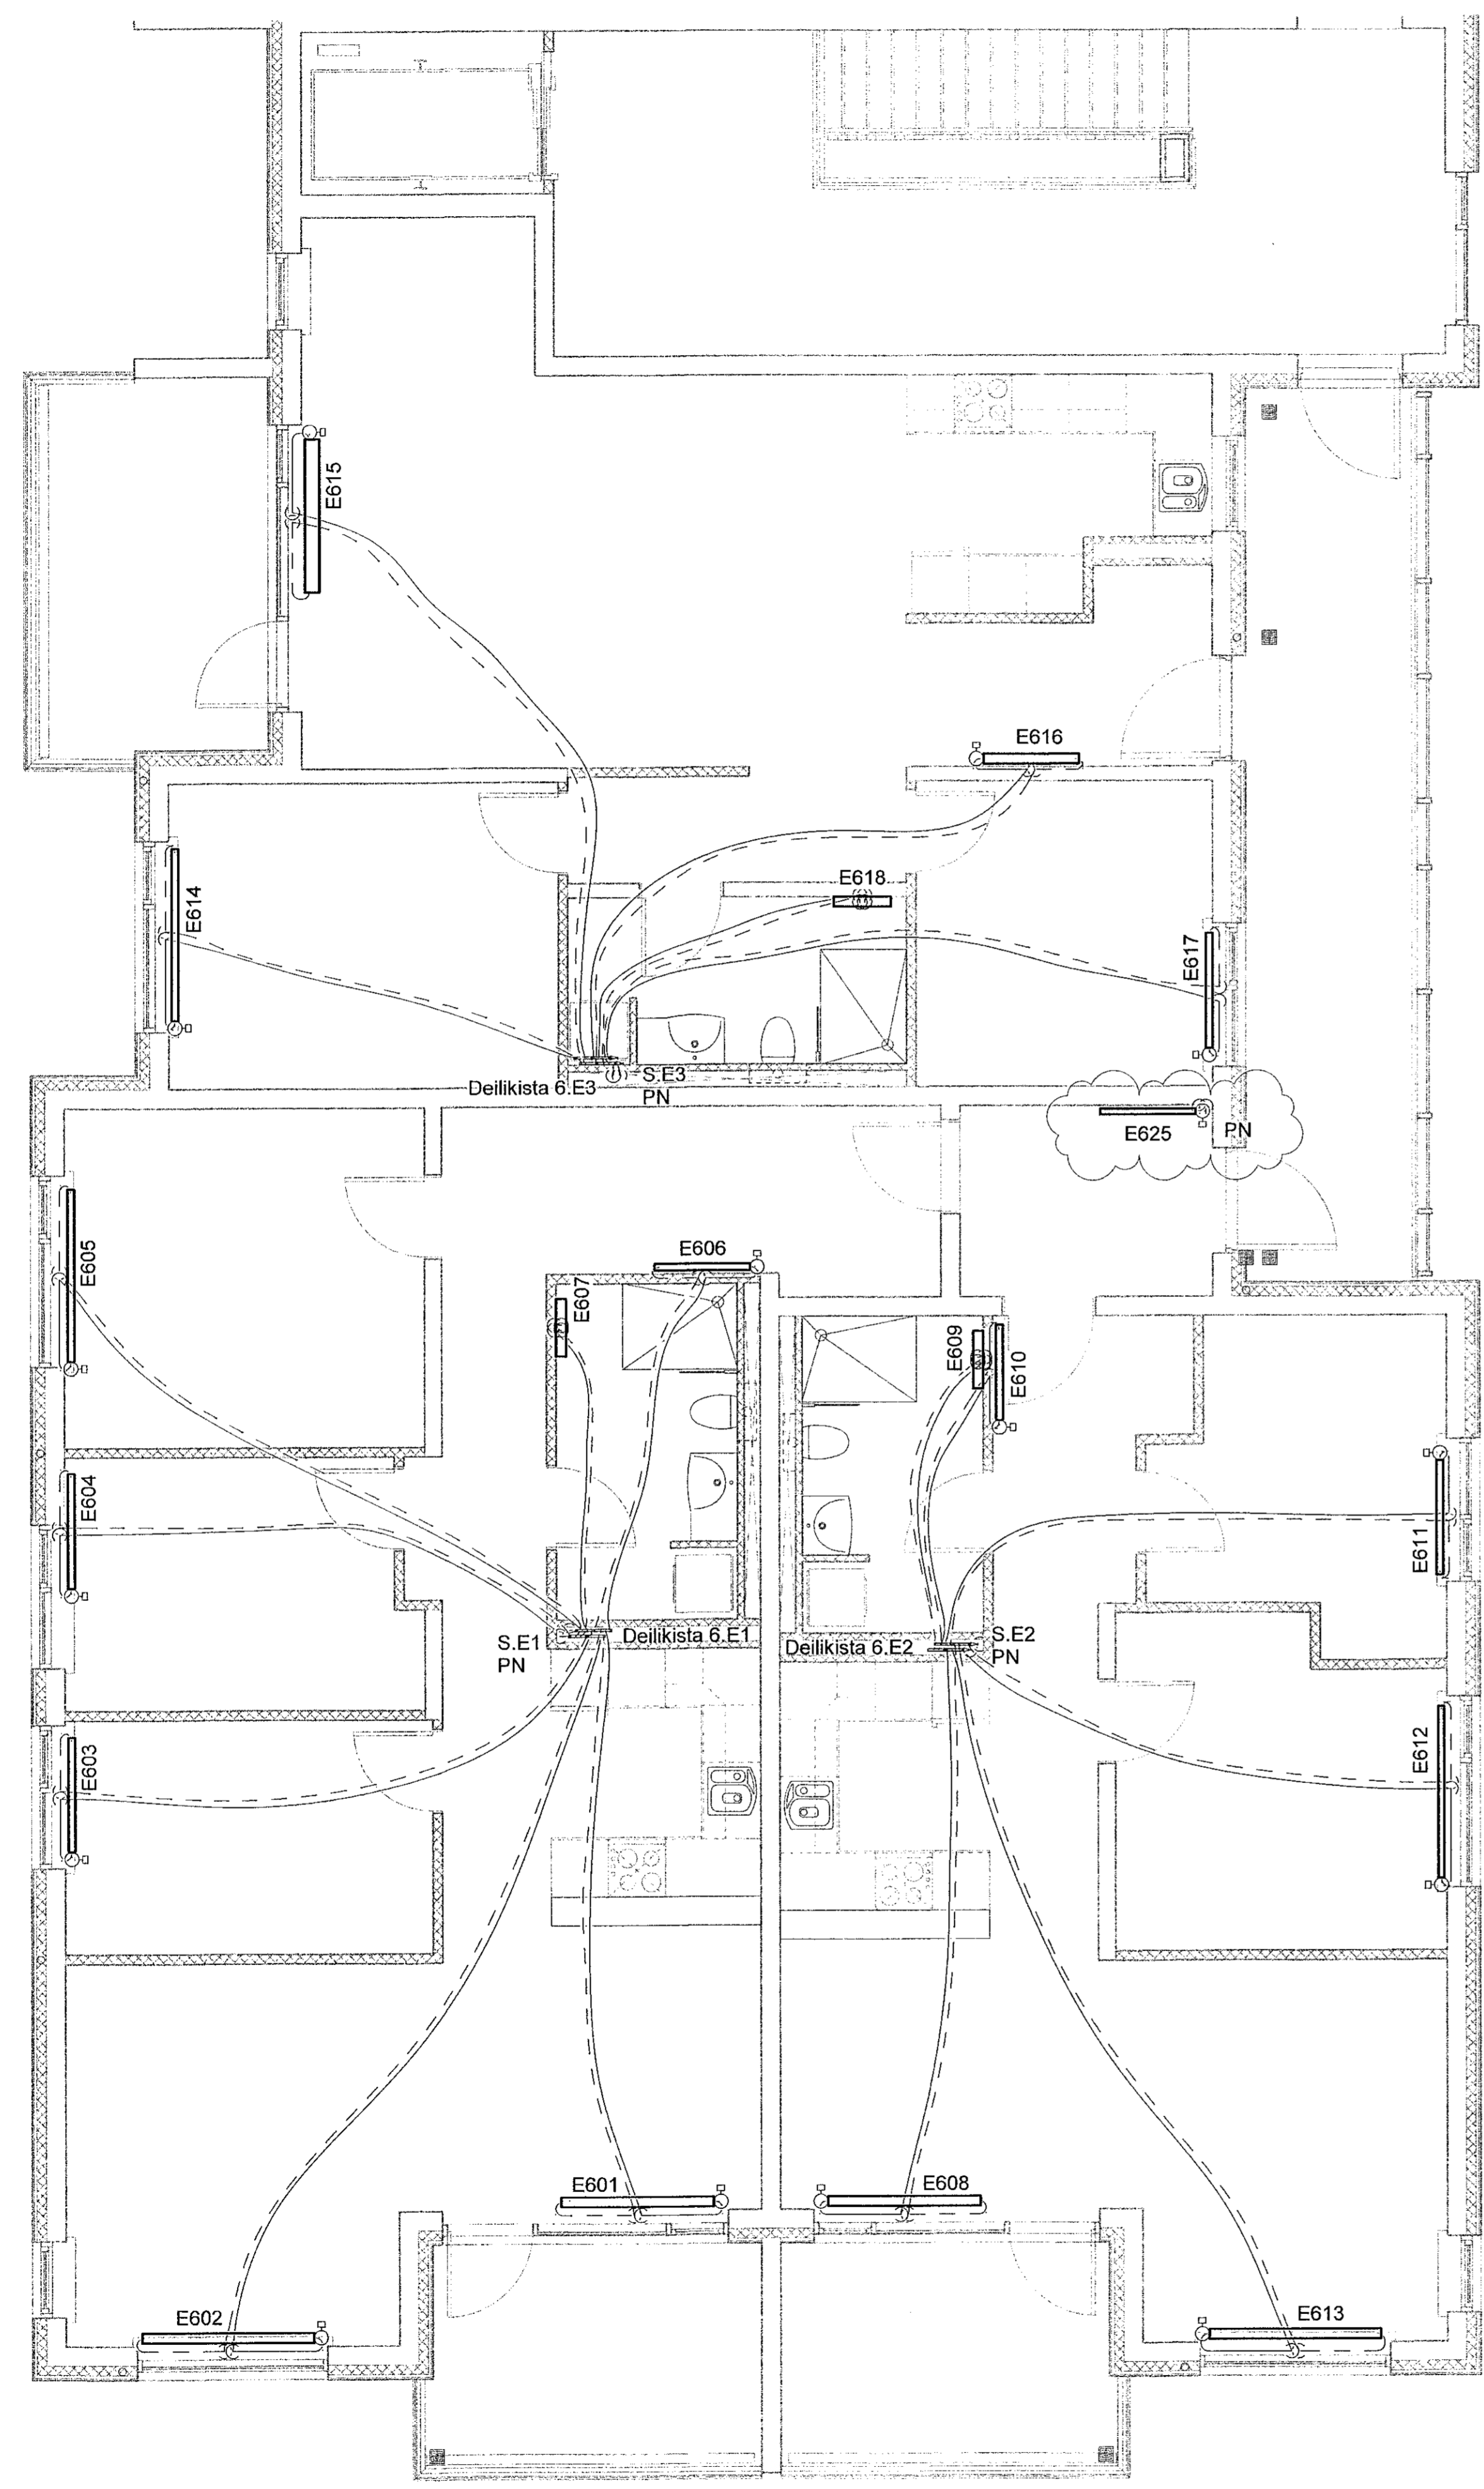

SKÝRINGAR:

————— HITI FRAMRÁS:
- - - - - HITI BAKRÁS:

SJÁ ALMENNAR SKÝRINGAR Á TEIKN. P0-01 OG P0-03.

STOFNLAGNIR ERU MEÐ EINANGRUN.
LAGNIR AÐ STÖKUM OFNUM ERU DN10.
HULDAR LAGNIR SKULU VERA EINANGRADAR OG
SÝNILEGAR LAGNIR AÐ OFNUM ÓEINANGRADAR
OG MÁLABAR.
LAGNIR AÐ DEILIGRIND IBÚÐA ERU DN15 AÐ STÆRD
NEMA ANNAD SÉ TEKID FRAM.

ALLAR INNSTEYPTAR "RÖR-I-RÖR" LAGNIR ERU
DN12 PEX MEÐ SÜREFNISKÁPU, NEMA ANNAD SÉ TEKID
FRAM Á TEIKNINGU.



VERKFRÆÐISTOFA

NNE VERKFRÆÐISTOFA ehf
Héðarsíni 6 - 201 Kópavogur Ísland
s. 699-3077 / 699-3577
Kl. 460421-0470. nne@nne.is www.nne.is

ASHAMAR 2-10
221 HAFNARFJÖRDUR
SERIUPPDRÁTTUR - PÍPULAGNIR
HITALAGNIR - GRUNNMÝND 6.HÆÐ MHL05

| | | | |
|---|-----|-------------|------------|
| Hönnun: | NG | Verknúmer: | 21043 |
| Teiknað: | NG | Mælikvæði: | 1:50 |
| Yfirfarið: | ALM | Dagsetning: | 11.01.2023 |
| Samþykkt: | | Teikn.nr.: | P3-63 |
| Hákon Órn Ómarsson Kl. 300577-3189 | | Útgáfa: | 2 |
| Áritun hönnunarsjóra: Kristinn Ragnarsson Kl. 120944-2669 | | | |

Lykilmynd

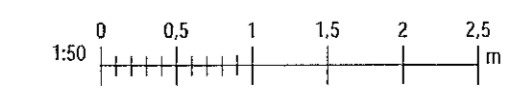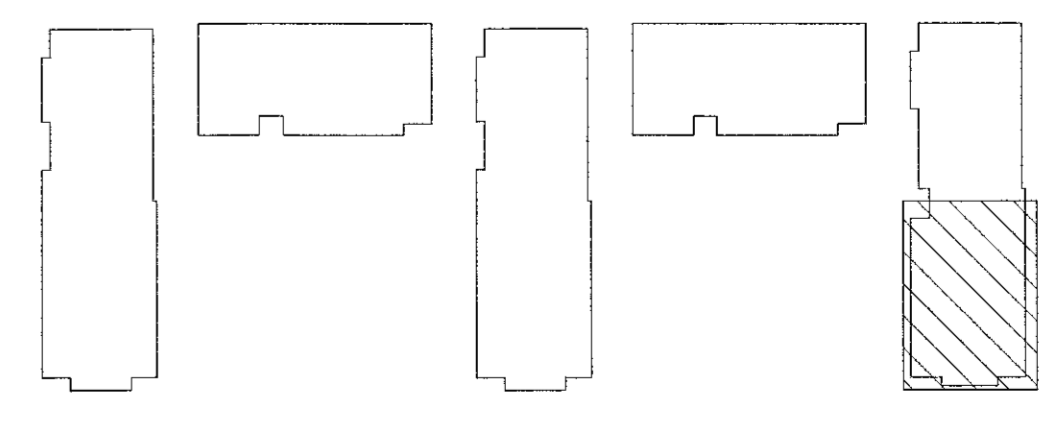

Prnt: 12/28/21
Sve: 11.1.2023 14:15:06

Copyright © NNE Verkfræðistofa ehf. - Hornuður skráður sk. allan tíma á teikningum - Framhúsi nr. 100, skilríki samþykki