


Samþykkt þann
 09. mars 2023
 Ín. Byggingarfulltrúgjafi / Hálfarfróði
 Róbert A. Róbertsson

Útg.	Dags.	Lýsing	Nafn
1	29.03.2022	FRUMÚTGÁFA	HÓO
2	28.02.2023	BILGEYMSLA VÍÐ ÁSHAMAR 2	HÓO

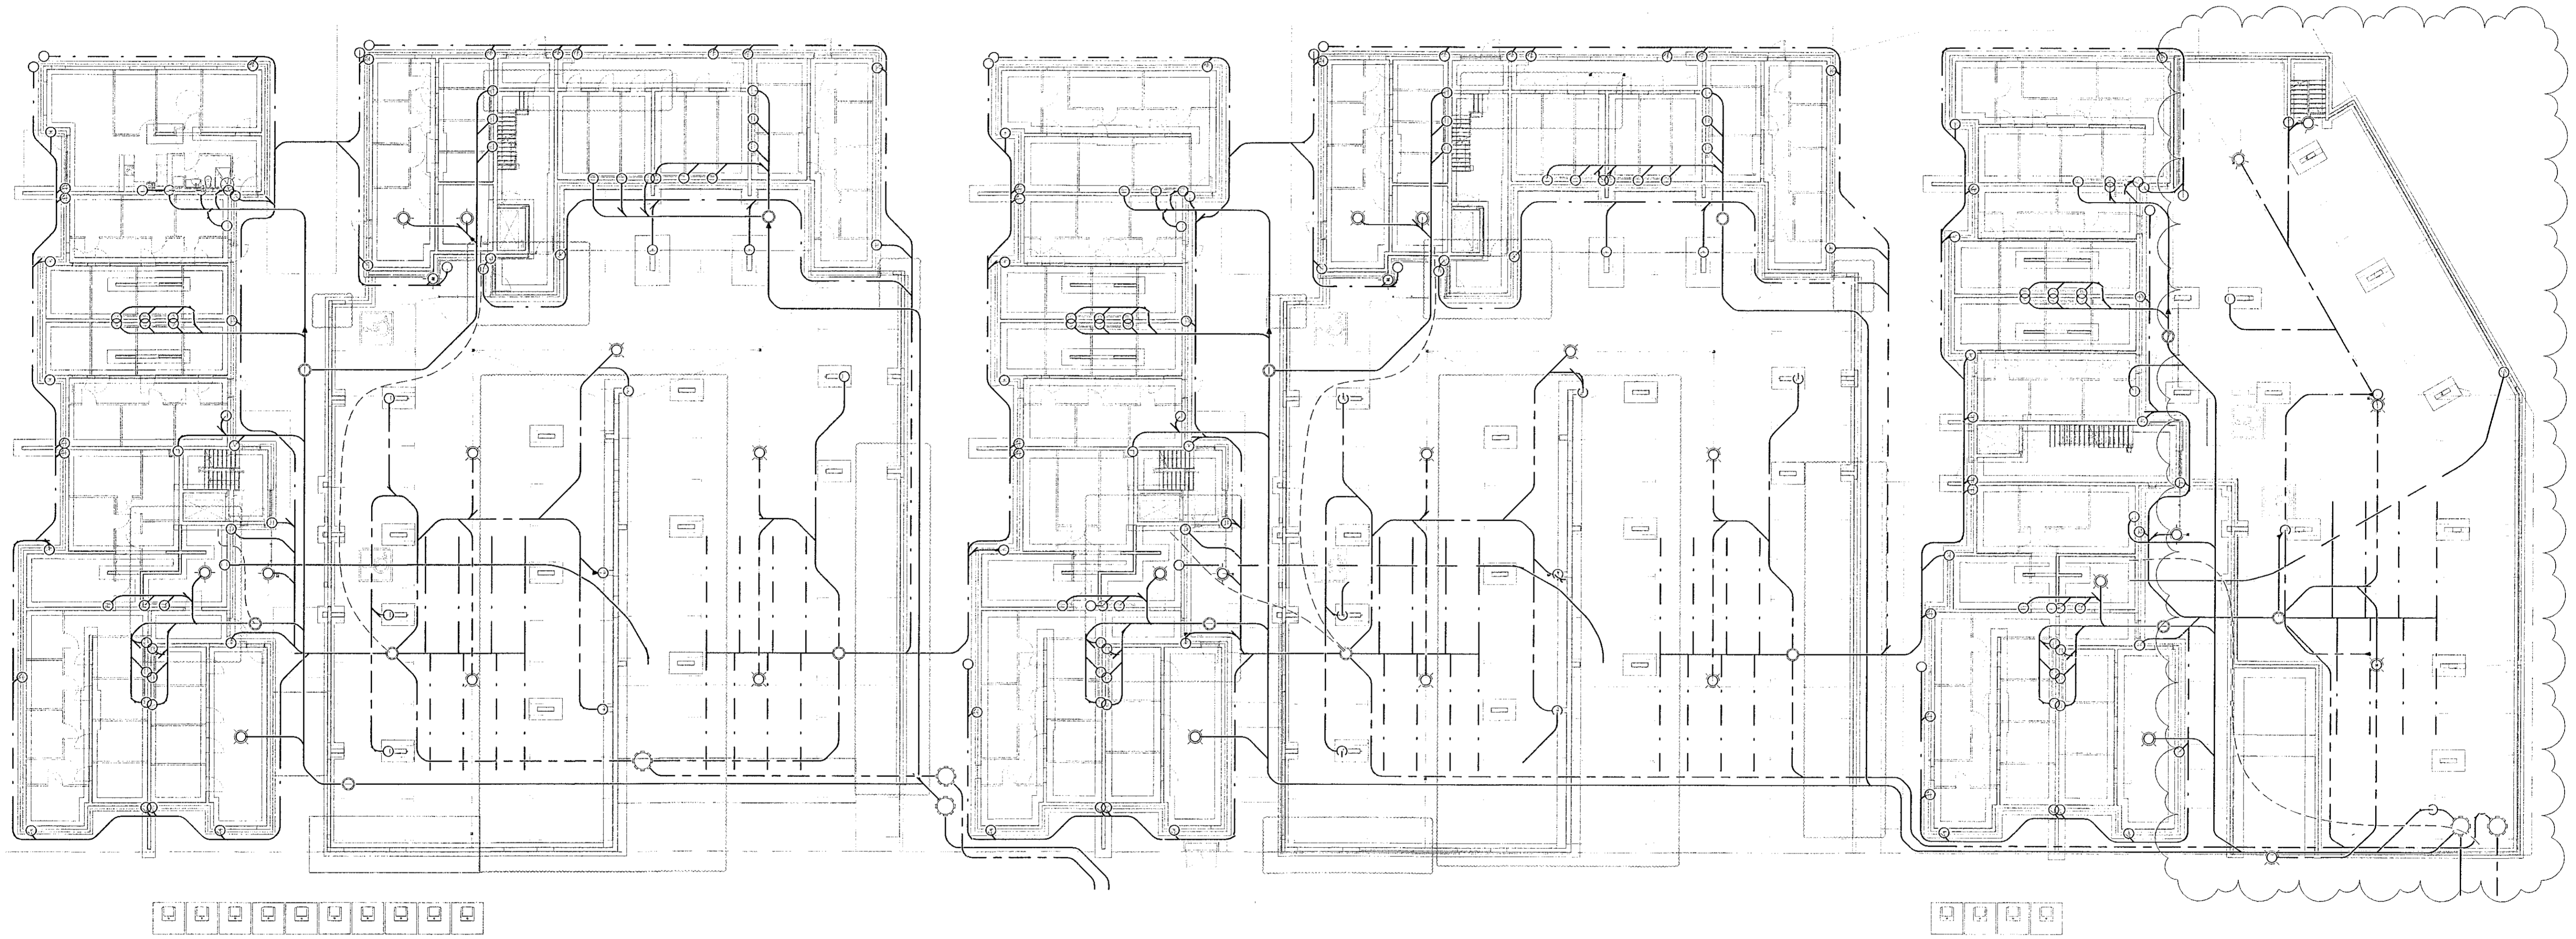


VERKFRÆÐISTOFA

NNE VERKFRÆÐISTOFA ehf
 Háskólastr. 6 - 201 Kópavogur Ísland
 Sí. 899-3077 / 899-3577
 Kt. 460421-0470. nne@nne.is www.nne.is

ÁSHAMAR 2-10
 221 HAFNARFJÖRÐUR

YFIRLITSMYND - GRUNNLAGNIR

Hönnun:	NG	Verknúmer:	21043
Teiknað:	NG	Mælikvarði:	1 : 200
Yfirfarjafi:	ALM	Dagsetning:	28.02.2023
Samþykkt:		Teikn.nr.:	P1-100
Hákon Órn Ómarsson Kt. 300577-3189	<i>Hó</i>	Útgáfa:	2
Áritun hönnunaraðjóra: Krislín Ragnarsson Kt. 120944-2669	<i>KR</i>		

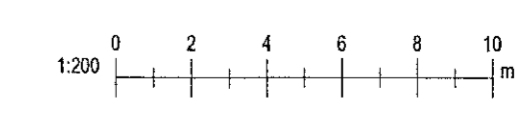

Skv. 28.2.2023 13:21:11

Copyright © NNE Verkefnaðistofa ehf. - Hönnuð og teiknuð af NNE Verkefnaðistofa ehf. - Fjölbliki er háð stöðluðu samþykki