
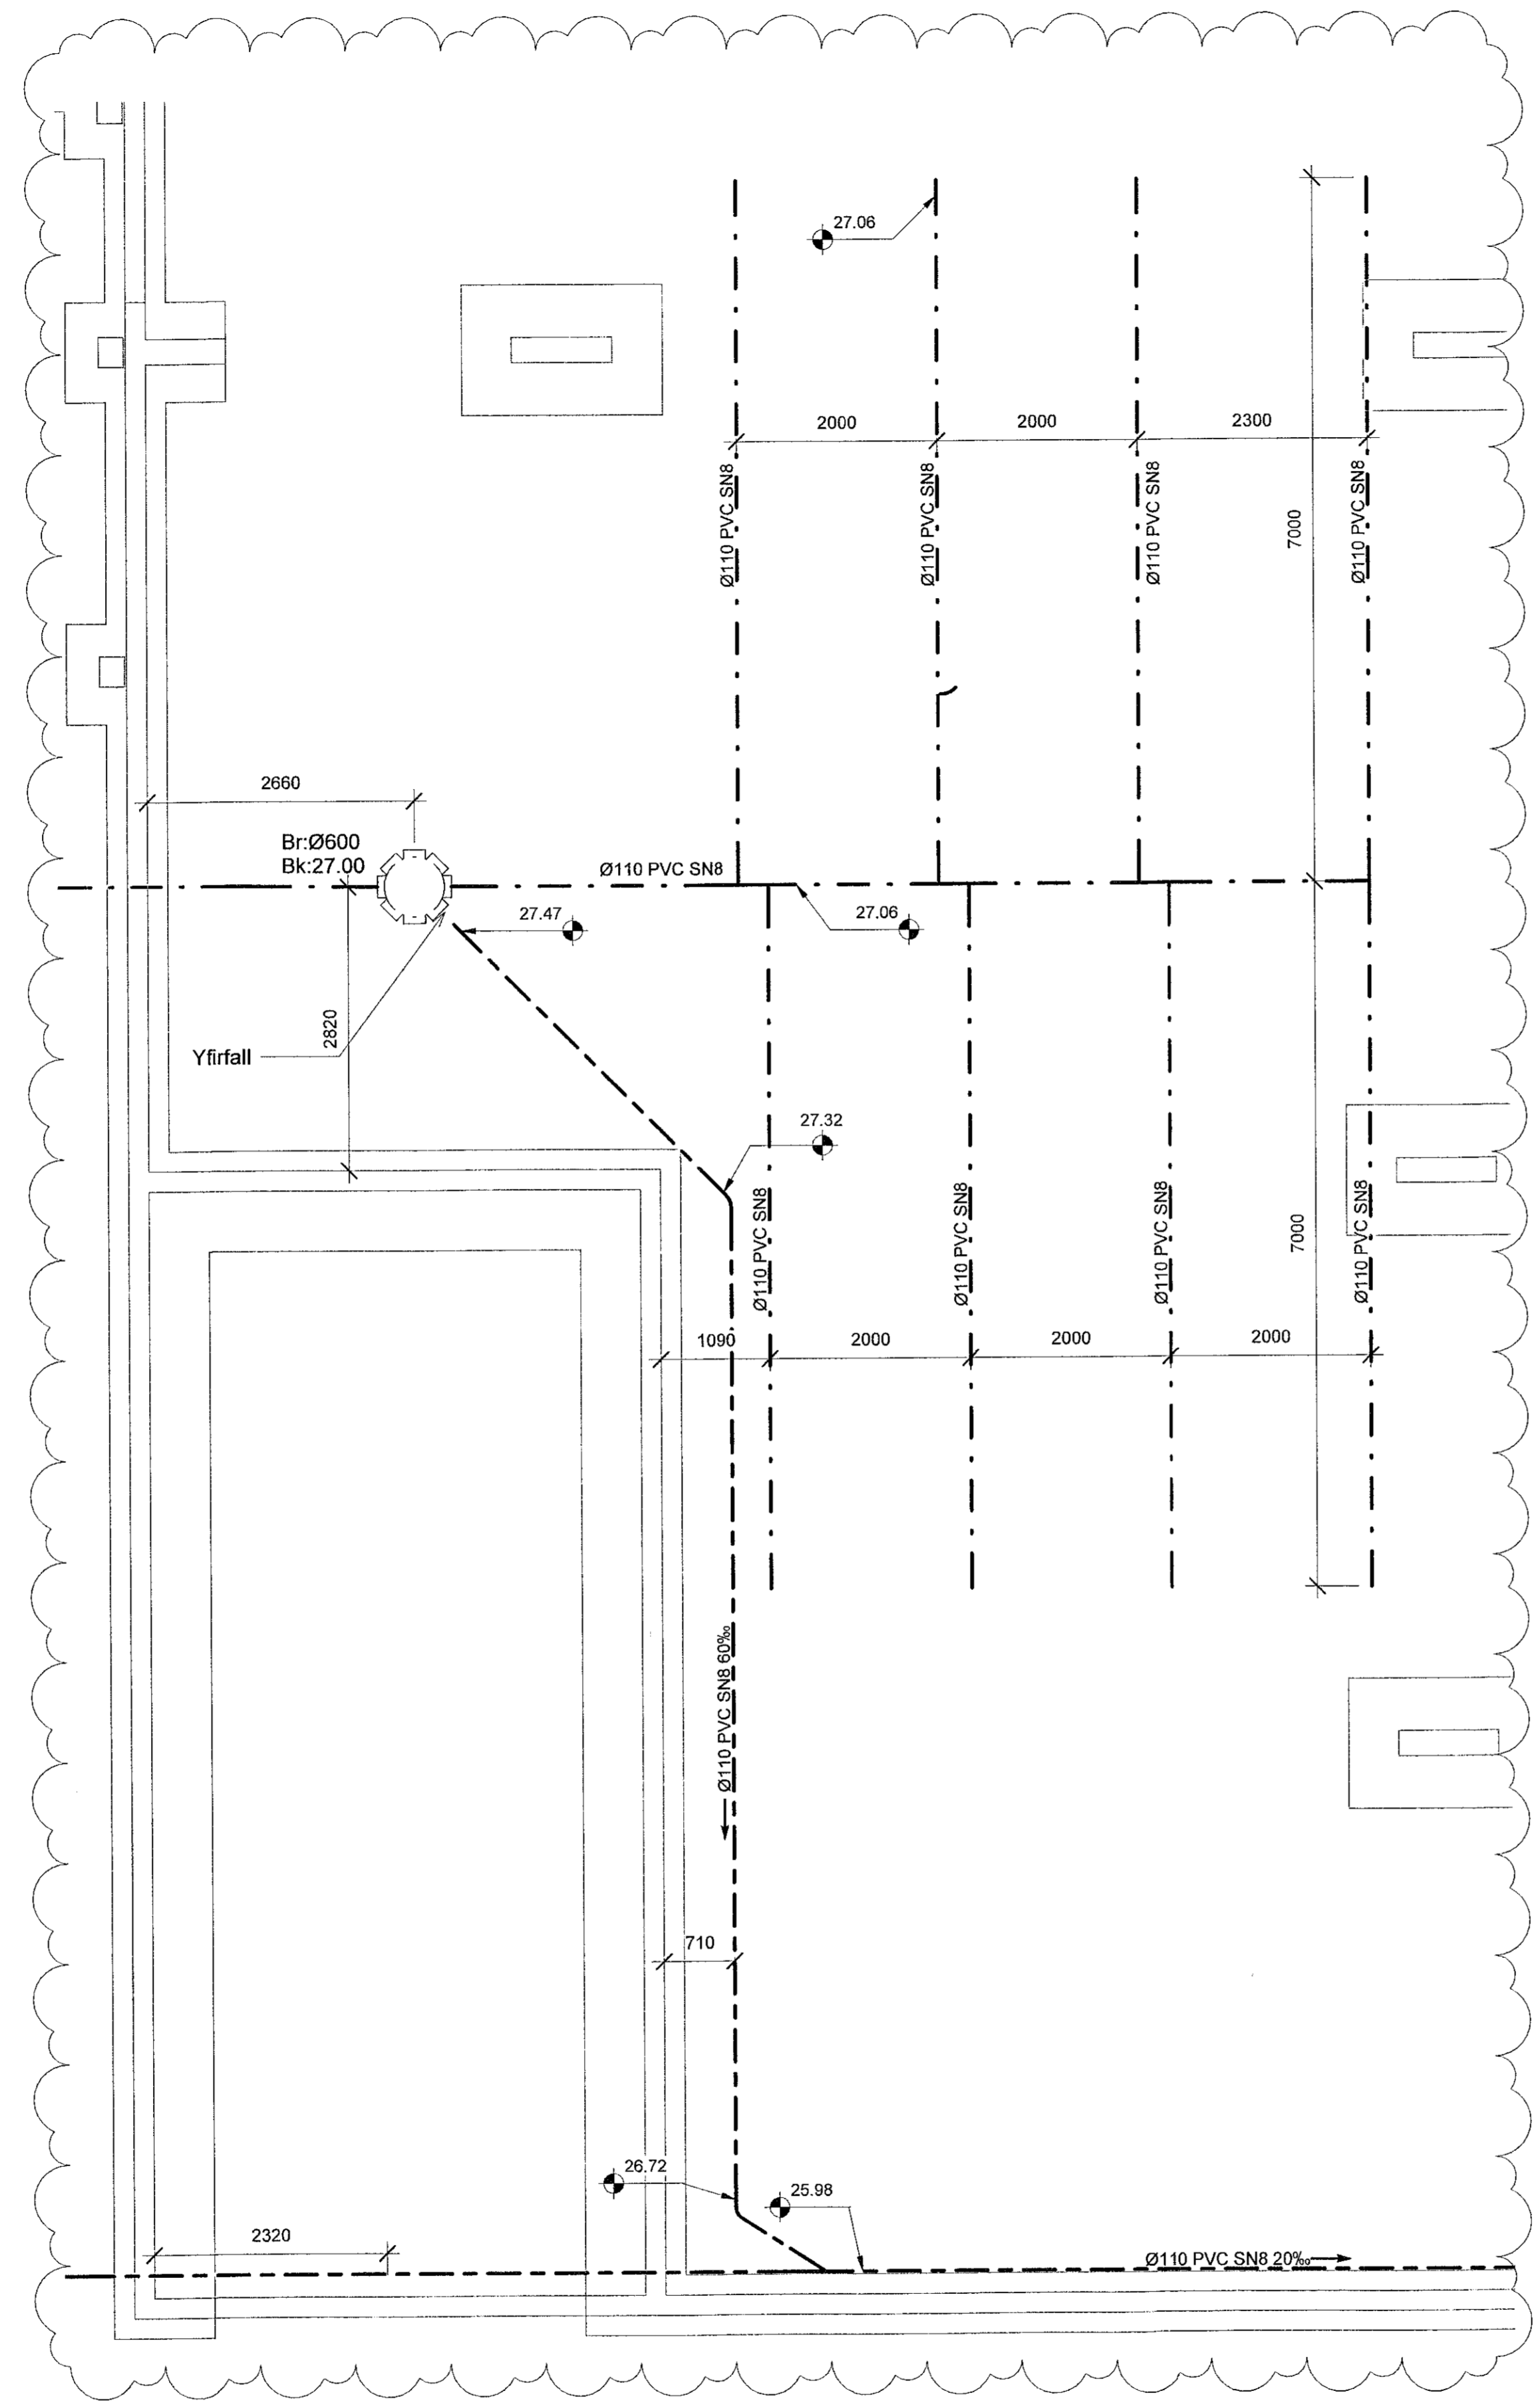


Samþykkt þann
09. mars 2023
fr. byggingarfulltrúans í Hafnarfirði
Róbert A. Róbertsson

Útg.	Dag.	Lýsing	Nafn
1	29.03.2022	FRAMTÖGFA	HCO
2	28.02.2023	BILGEYMSLA VÍÐ ÁSHAMAR 2	HCO

Lykilmynd

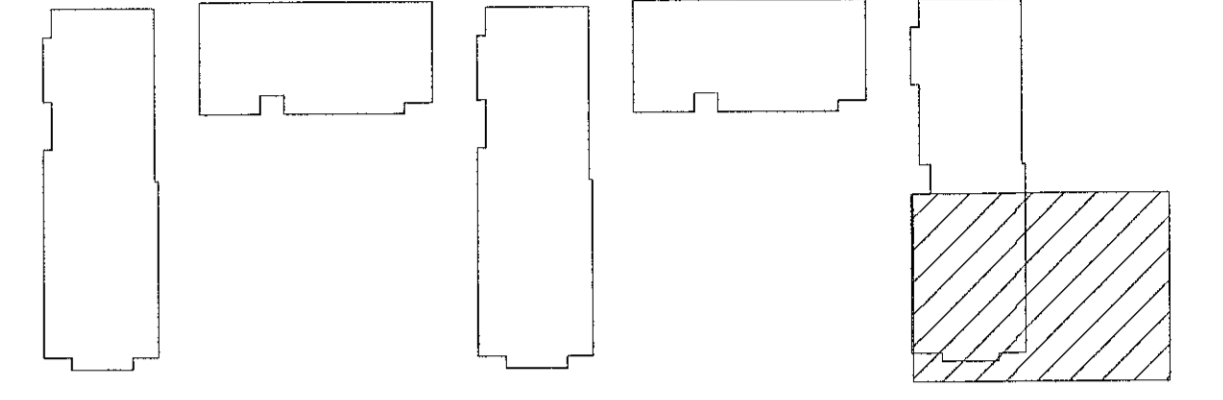

SKÝRINGAR - FRÁRENSLI:

- SKÖLPLÖGN
- - - - - JARÐVATNSLÖGN
- - - - - REGNVATNSLÖGN
- - - - - AFFALLSLÖGN
- - - - - IÐRÁTTARRÖR

SJÁ ALMENNAR SKÝRINGAR Á TEIKN. P0-01 OG P0-02.

SKÖLPLAGNIR ERU Ø110 PVC MED RENNSLISHALLA 20% NEMA ANNAD SÉ TEKID FRAM Á TEIKNINGU.

JARÐVATNSLAGNIR ERU Ø110 PVC MED RENNSLISHALLA 10% NEMA ANNAD SÉ TEKID FRAM Á TEIKNINGU.

REGNVATNSLAGNIR ERU Ø110 PVC MED RENNSLISHALLA 10% NEMA ANNAD SÉ TEKID FRAM Á TEIKNINGU.

FRÁRENSLISLAGNIR UNDIR ÁLAGI OKUT/ÆKJA SKULU HAFNA HRINGSTÍFNI SN8.

VERKFRÆÐISTOFA

NNE VERKFRÆÐISTOFA ehf
Háðamsá 6 - 201 Kópavogur Ísland
s. 899-3077 / 899-3577
kl. 40421-0470, nne@nne.is www.nne.is

ÁSHAMAR 2-10
221 HAFNARFJÖRÐUR
SÉRUPPDRAÐTUR - PÍPULAGNIR
BLÁGRÆNAR OFANVATNSLAUSNIR M1L05

Hönnun:	NG	Verknúmer:	21043
Teiknað:	NG	Mælikvarði:	1:50
Yfirfarið:	ALM	Dagsetning:	28.02.2023
Samþykkt:		Teikn.nr.:	P1-106
Hákon Örn Ómarsson Kl. 300577-3189	<i>Ki</i>	Útgáfa:	2
Áritun hönnunarstjóra: Kristinn Ragnarsson Kl: 120944-2669	<i>Jh</i>	Útgáfa / Dagssetning aðaluppdráttis:	



Skr.: 28.2.2023 13:23:13

Copyright © NNE Verkefndistofa ehf. - Hinnur fyllir er eðlilegt að hafa á bakgrunni samþykkt