


Samþykkt bann  
09. mars 2023  
fr. byggingarfulltrúnaðs Hafnarfélis  
Róbert A. Róbertsson

Útg.	Dags.	Lýsing	Nafn
1	29.03.2022	FRAMTÖGÁFA	HGO
2	28.02.2023	BILGEYMSLA VÐ ÁSHAMAR 2	HGO

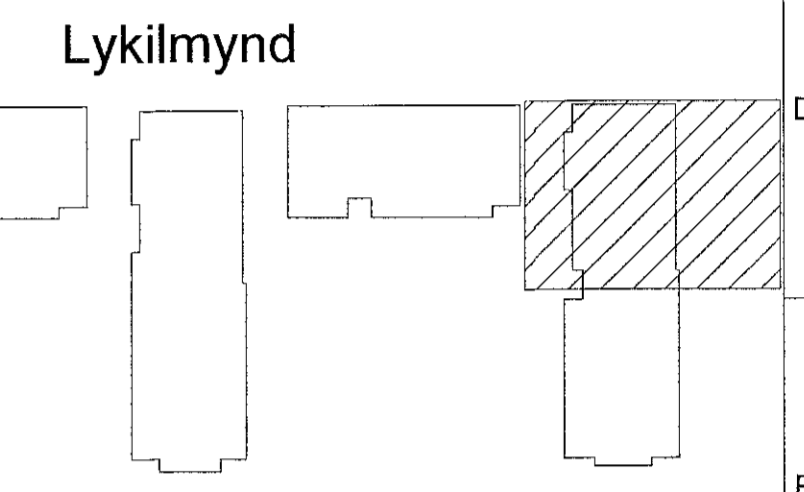

- SKÝRINGAR - FRÁRENNSLI:
- SKÓPLÖGN
  - - - - - JARÐVATNSLÖGN
  - - - - - REGNVATNSLÖGN
  - - - - - AFFALLSLÖGN
  - - - - - IDRÁTTARRÖR

SJÁ ALMENNAR SKÝRINGAR Á TEIKN. P0-01 OG P0-02.

SKÓPLAGNIR ERU Ø110 PVC MEÐ RENNSLISHALLA 20% NEMA ANNAD SÉ TEKID FRAM Á TEIKNINGU.

JARÐVATNSLAGNIR ERU Ø110 PVC MEÐ RENNSLISHALLA 10% NEMA ANNAD SÉ TEKID FRAM Á TEIKNINGU.

REGNVATNSLAGNIR ERU Ø110 PVC MEÐ RENNSLISHALLA 10% NEMA ANNAD SÉ TEKID FRAM Á TEIKNINGU.


FRÁRENNSLISLAGNIR UNDIR ÁLAGI ÖKUTÆKJA SKULU HAFA HRINGSTÍFNI SN8.

**VERKFRÆDISTOFA**

NNE VERKFRÆDISTOFA ehf  
Höðunaleið 201 Kópavogur ísland  
s. 899-9077 / 899-9077  
Kl. 460421-0470. nne@nne.is www.nne.is

**ÁSHAMAR 2-10**  
221 HAFNARFJÖRDUR  
SÉRUPPRÁTTUR - PÍPULAGNIR  
FRÁRENNSLI - GRUNNMYND SÖKKLAR MNI.05

Hönnun:	NG	Verknúmer:	21043
Teiknað:	NG	Mælikvarði:	1:50
Yfirfarið:	ALM	Dagsetning:	28.02.2023
Samþykkt:	Hákon Óm Ómarsson Kl. 300577-3189	Teikn.nr.:	P1-10
Áritun hönnunarstjóra:	Kristinn Rognarsson Kl. 120944-2669	Útgáfa:	2
Útgáfa / Dagsetning áskorpuáttala:			

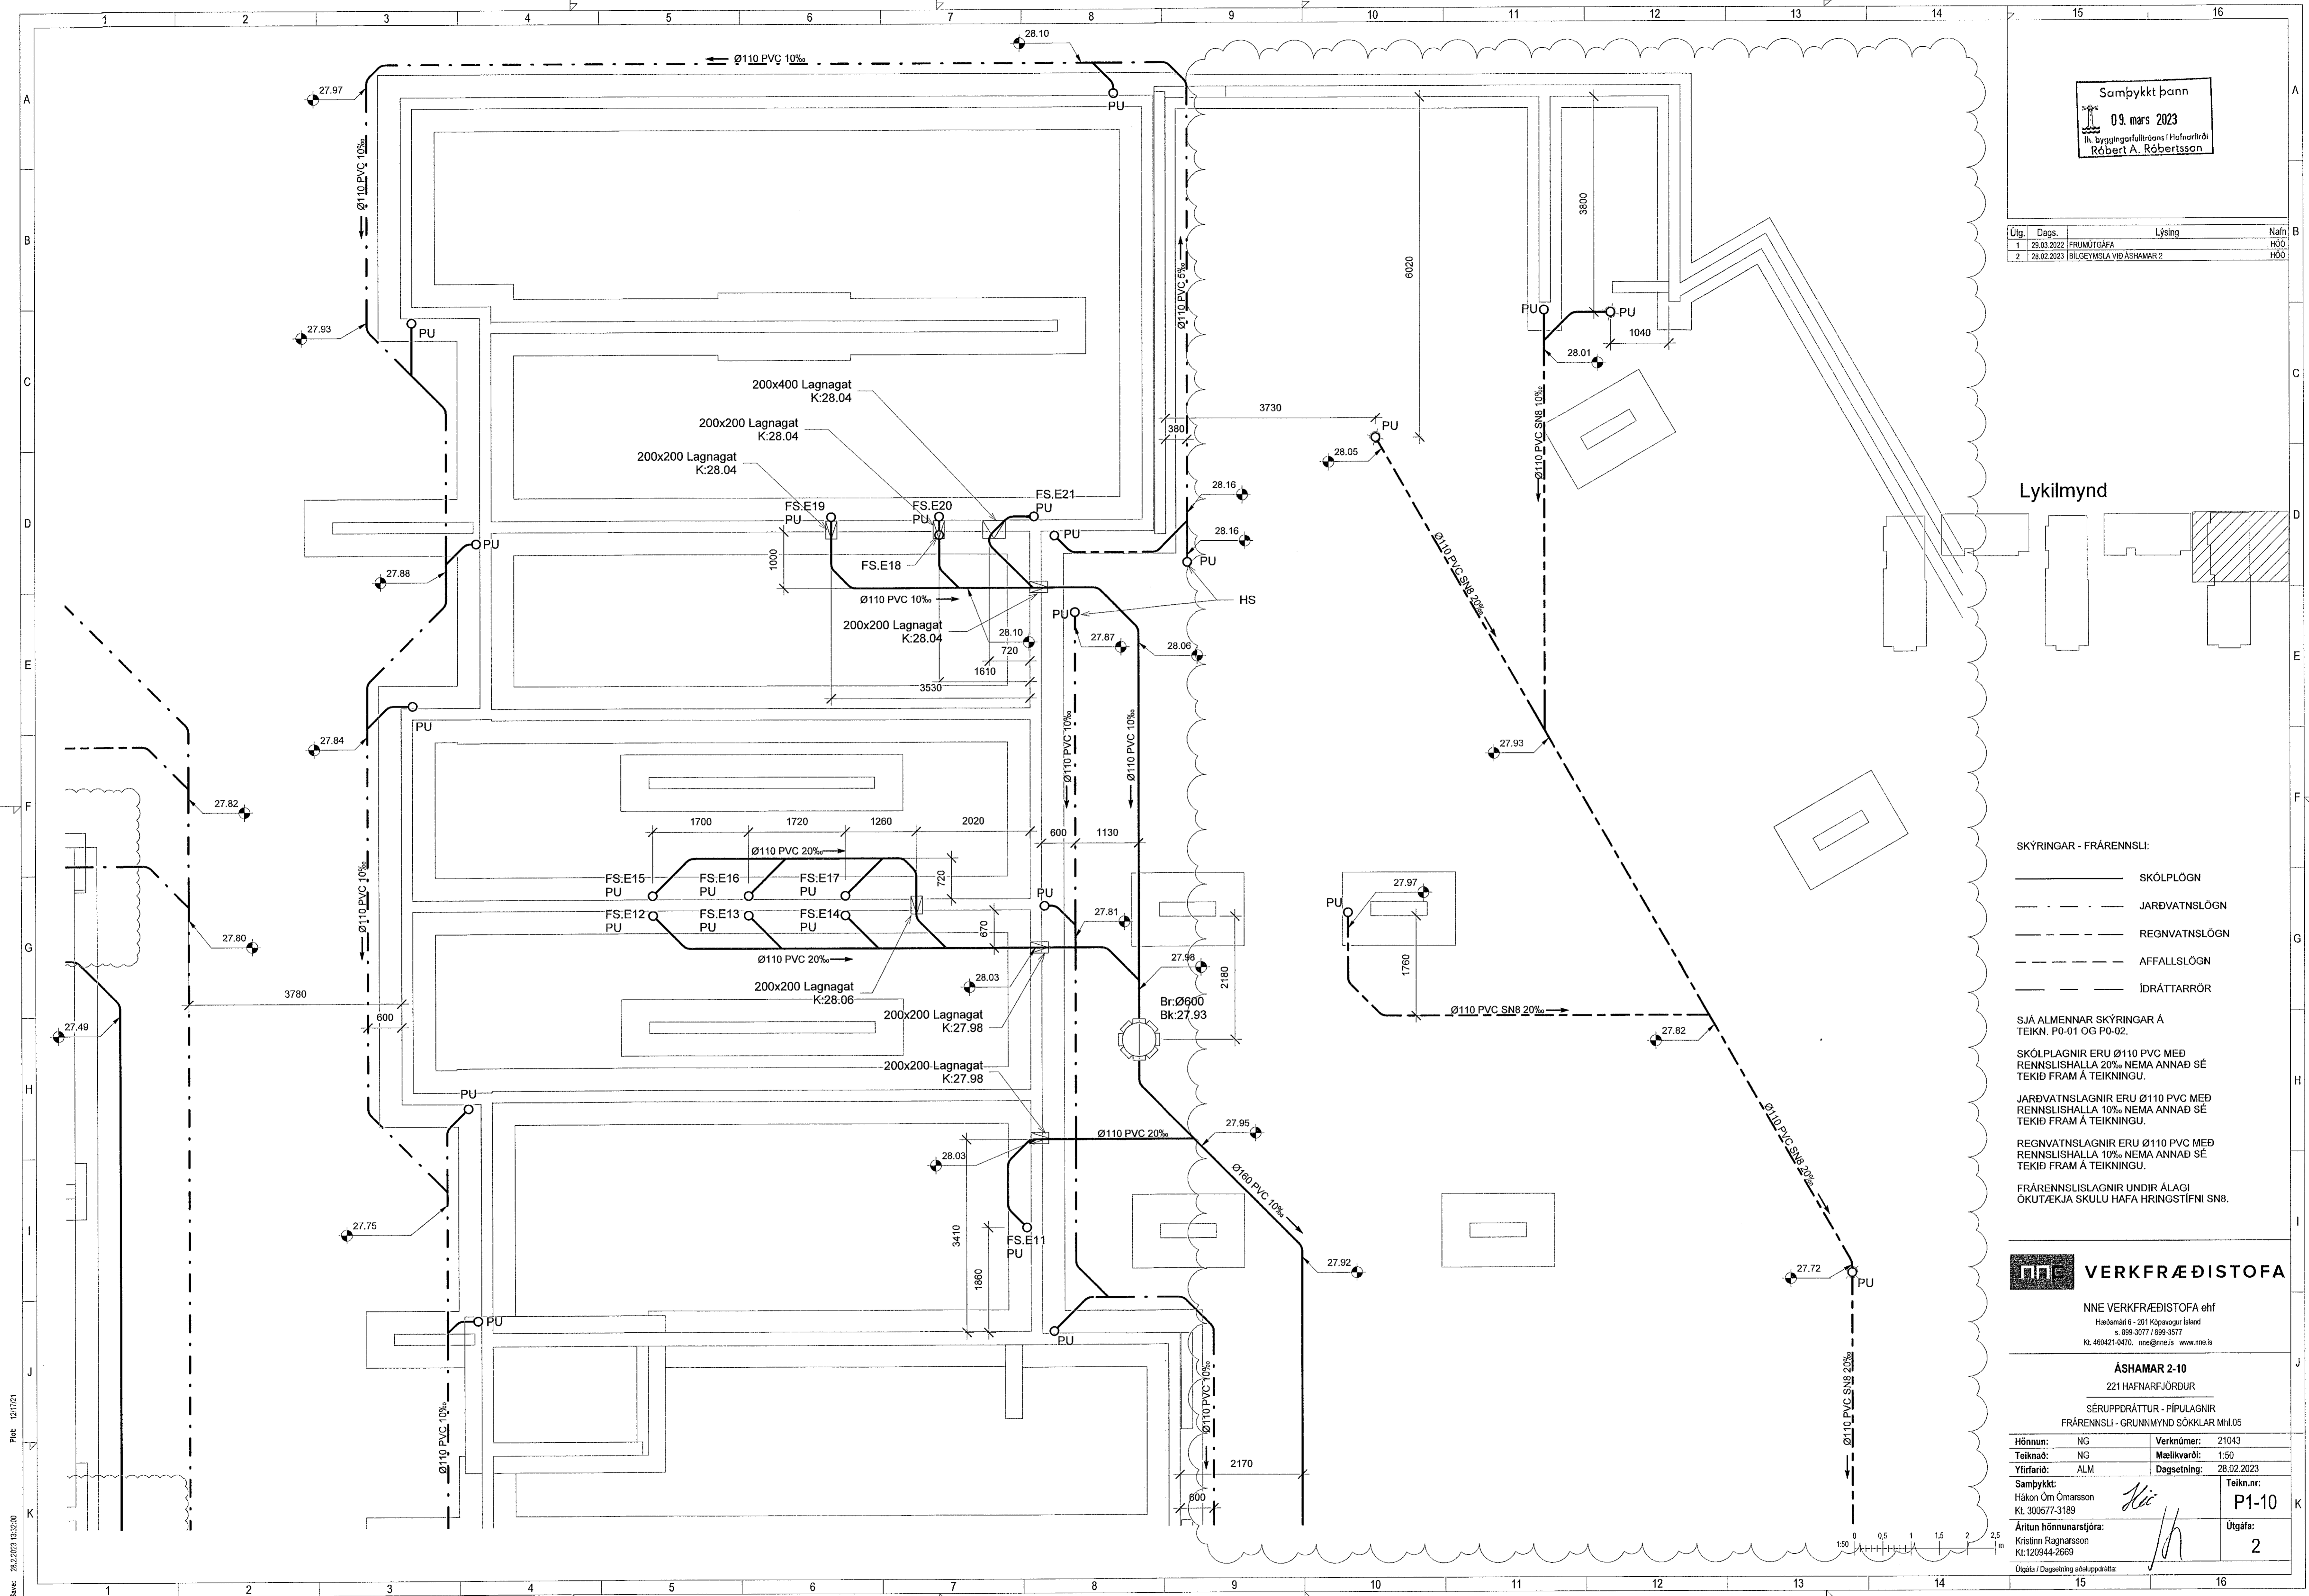

Bl. 12/17/21  
 Svr. 28.2.2023 13:32:00

Copyright © NNE Verkefni ehf. - Hönnuð, settu og áttáttu. - Fjölritað er það skráðu samþykki