


Samþykkt þann  
09. mars 2023  
fr. byggingarfulltrúans í Hafnarfirði  
Róbert A. Róbertsson

Útg.	Dags.	Lýsing	Nafn
1	29.03.2022	FRAMTUGAFA	HÓO
2	28.02.2023	ÞILGEYMSLA VIÐ ÁSHAMAR 2	HÓO

Lykilmynd

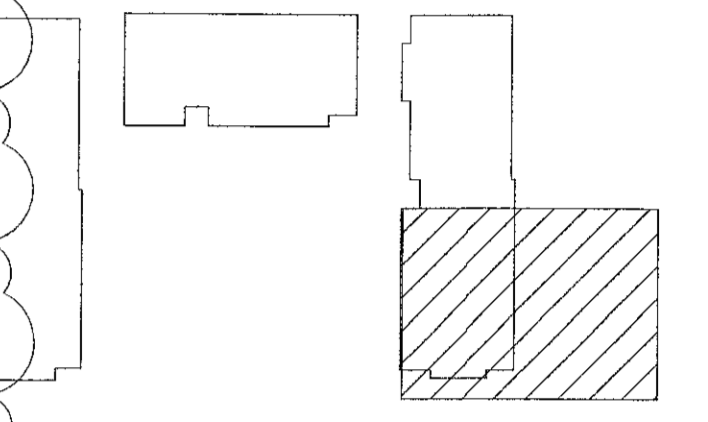

SKÝRINGAR - FRÁRENNSLI:

- SKÖLPLÖGN
- - - - - JARÐVATNSLÖGN
- - - - - REGNVATNSLÖGN
- - - - - AFFALLSLÖGN
- - - - - ÍDRÁTTARRÖR

SJÁ ALMENNAR SKÝRINGAR Á TEIKN. P0-01 OG P0-02.

SKÖLPLAGNIR ERU Ø110 PVC MEÐ RENNSLISHALLA 20% NEMA ANNAD SÉ TEKIÐ FRAM Á TEIKNINGU.

JARÐVATNSLAGNIR ERU Ø110 PVC MEÐ RENNSLISHALLA 10% NEMA ANNAD SÉ TEKIÐ FRAM Á TEIKNINGU.

REGNVATNSLAGNIR ERU Ø110 PVC MEÐ RENNSLISHALLA 10% NEMA ANNAD SÉ TEKIÐ FRAM Á TEIKNINGU.

FRÁRENNSLISLAGNIR UNDIR ÁLAGI ÖKUTÆKJA SKULU HAFNA HRINGSTÍFNI SN8.


**VERKFRÆÐISTOFA**

NNE VERKFRÆÐISTOFA ehf  
Hæðarslétt 6 - 201 Kópavogur Ísland  
s. 899-3077 / 899-3577  
Kl. 460421-0470. nne@nne.is www.nne.is

**ÁSHAMAR 2-10**  
221 HAFNARFJÖRÐUR  
SÉRUPPRÁTTUR - PÍPULAGNIR  
FRÁRENNSLI - GRUNNMYND SÓKILAR MHI.05

Hönnun:	NG	Verkúmer:	21043
Teiknað:	NG	Mælikvarði:	1:50
Yfirfarið:	ALM	Dagsetning:	28.02.2023
Samþykkt:	Hákon Óm Ómarsson Kl. 300577-3189	Teikn.nr.:	P1-11
Áritun hönnunarstjóra:	Kristinn Ragnarsson Kl. 120944-2669	Útgáfa:	2
Útgáfa / Dagsetning aðaluppdráttar:			

Tengist fráveitu bæjarkerfis  
Fr: 25.15  
Fs: 24.75

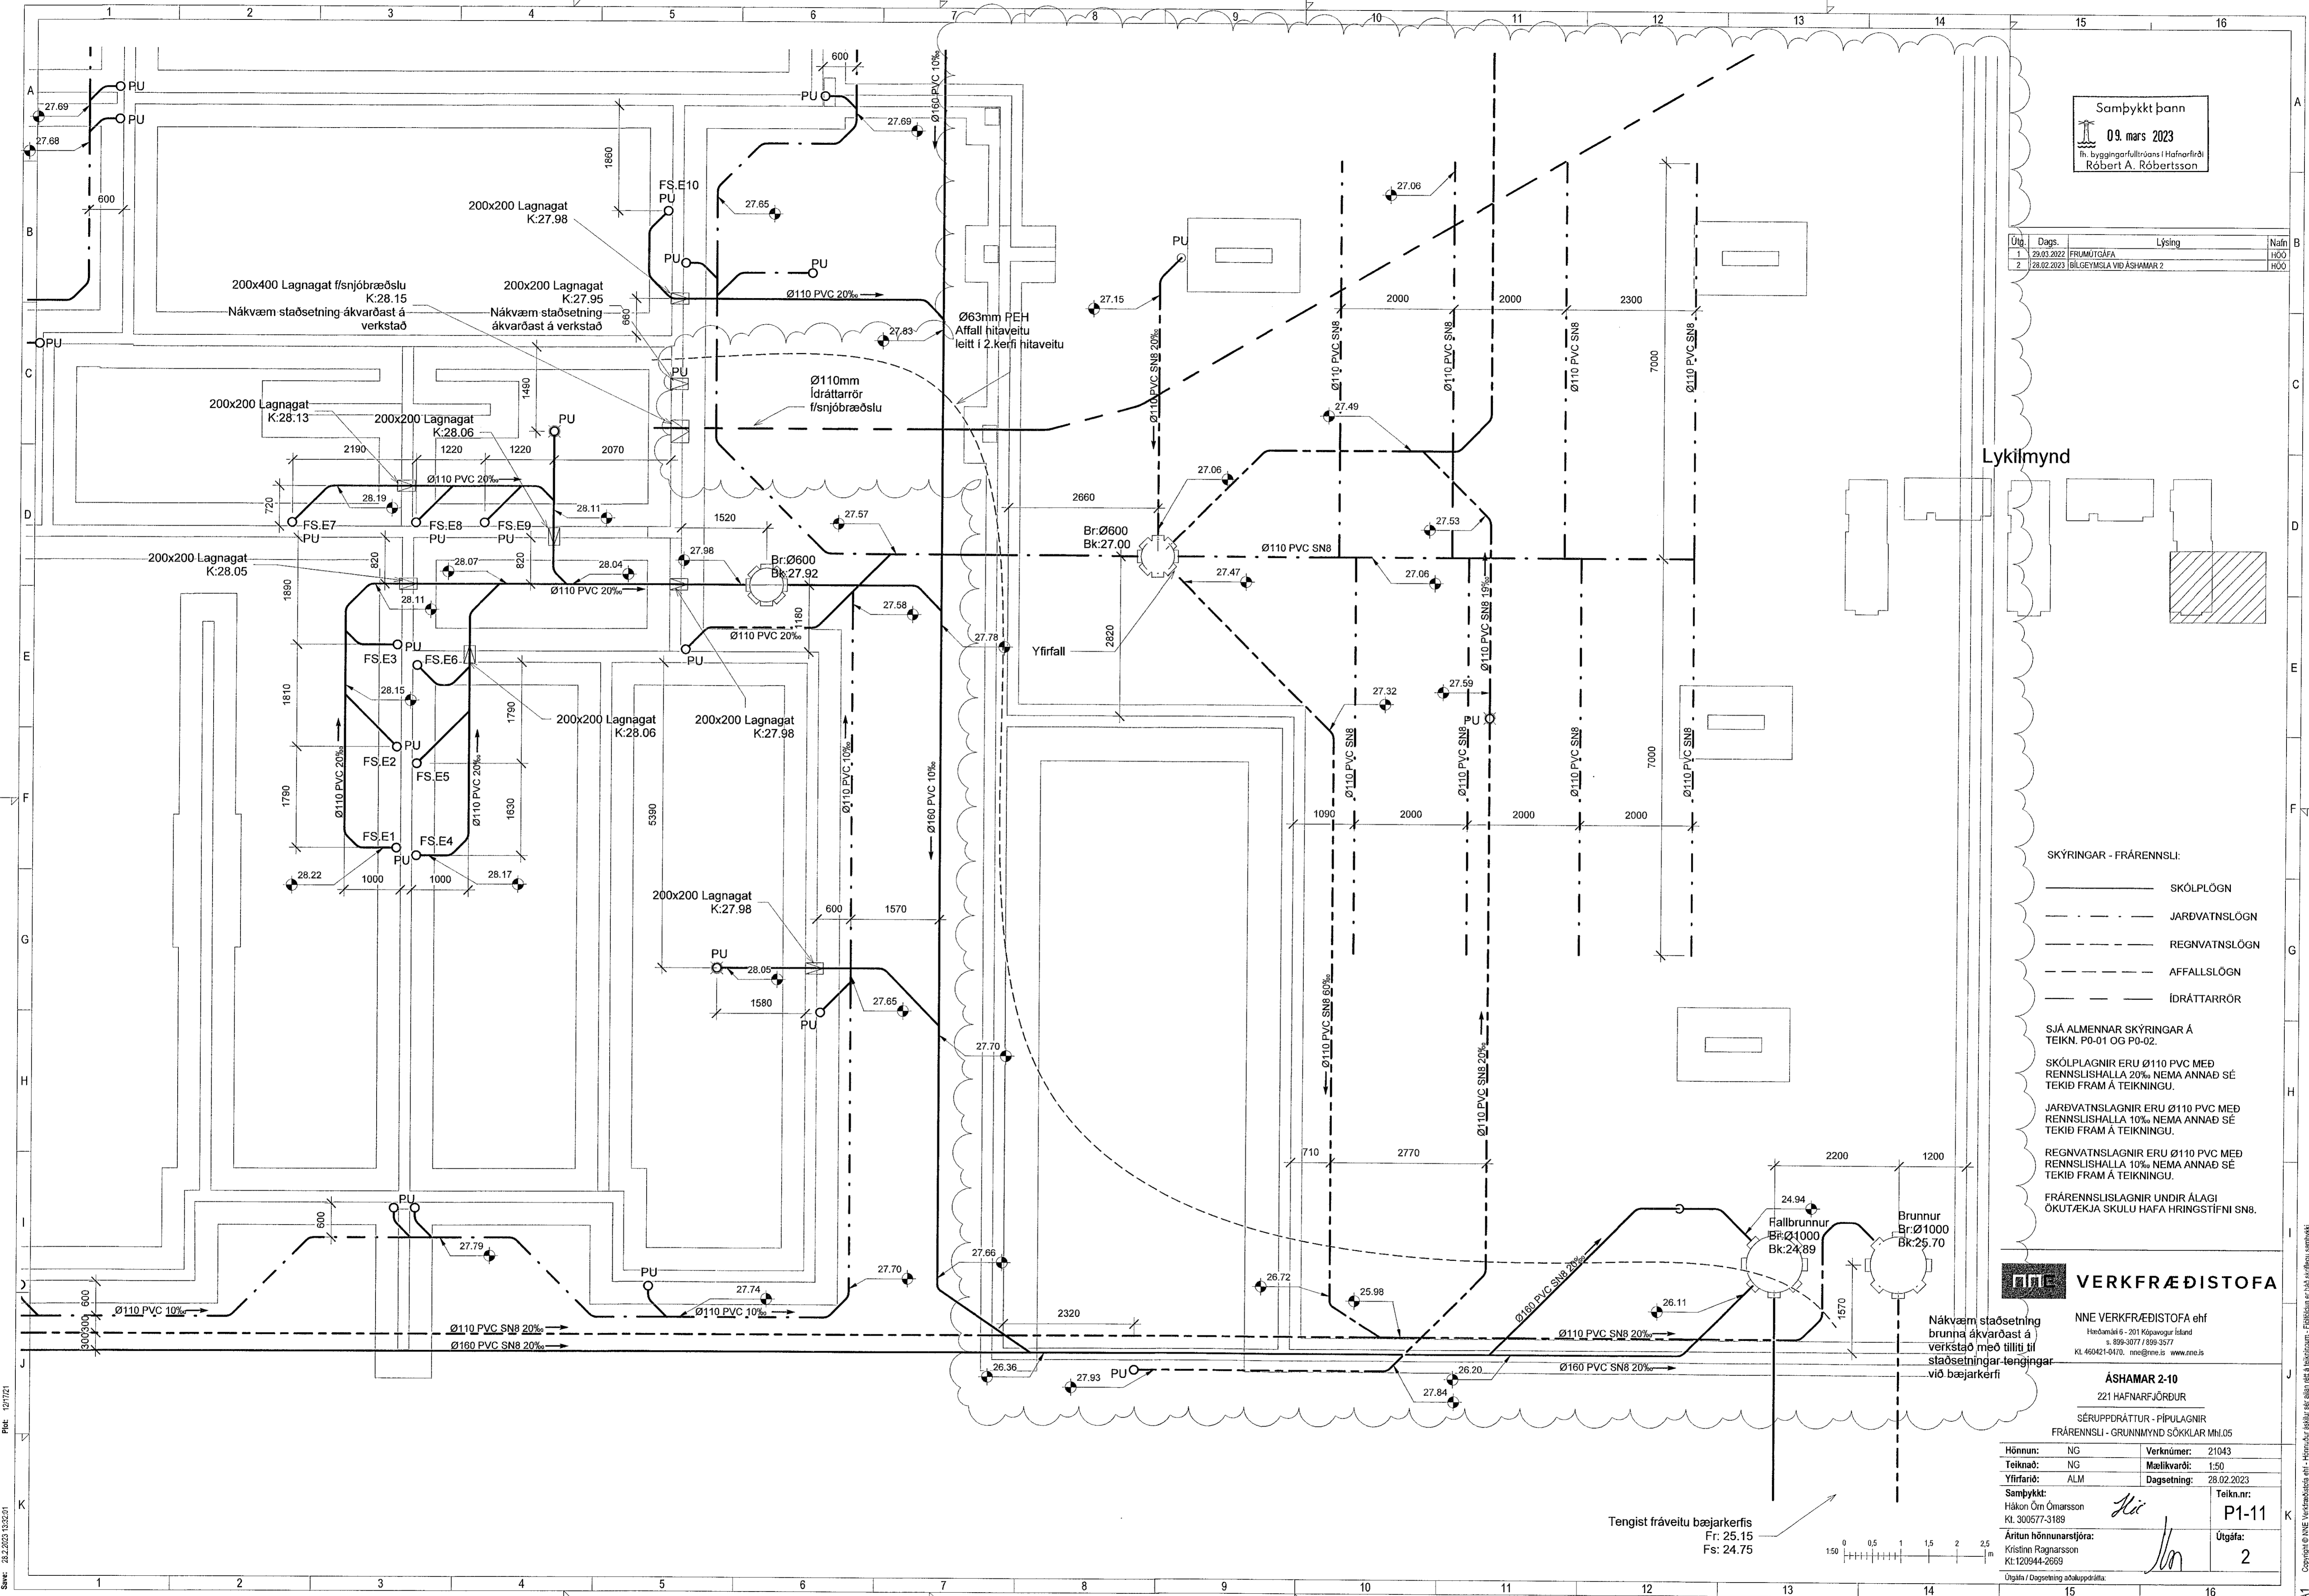

Plöt: 1/21/21  
 Sævi: 28.2.2023 13:25:01  
 Svfr: M:\AVR\21043 - Ashamar\02 DESIGN\02 P - PÍPULAGNIR\2023 Bilgeymsla Ashamar 2\Ashamar\_Fraennsl\_ver0.rvt

Copyright © NNE Verkefni ehf. - Hannarúðir eru skráðar og eru höfundurinn. Framtíðin er að kortleggja samþykki