


Samþykkt þann  
 09. mars 2023  
 Íh. byggingarfulltrúans í Hafnarfirði  
 Róbert A. Róbertsson

Útg.	Dags.	Lýsing	Nafn
1	29.03.2022	FRUMTÖGÁFA	HÓO
2	28.02.2023	BLÍGEYMSLA VÍÐ ÁSHAMAR 2	HÓO

Lykilmynd

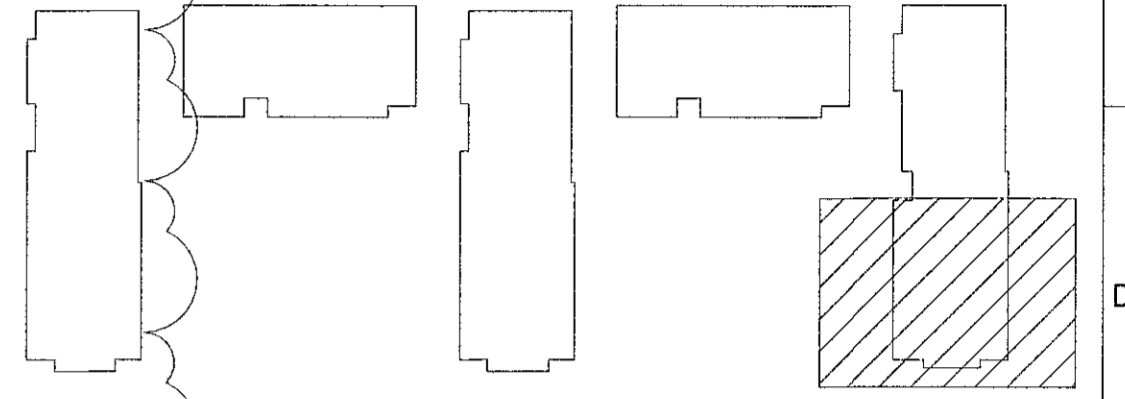

- SKÝRINGAR - FRÁRENSLI:
- SKÓPLÖGN
  - - - - - JARÐVATNSLÖGN
  - - - - - REGNVATNSLÖGN
  - - - - - AFFALLSLÖGN
  - - - - - IDRÁTTARRÖR

SJÁ ALMENNAR SKÝRINGAR Á TEIKN. P0-01 OG P0-02.

SKÓPLAGNIR ERU Ø110 PVC MED RENNSLISHALLA 20% NEMA ANNAD SÉ TEKID FRAM Á TEIKNINGU.

JARÐVATNSLAGNIR ERU Ø110 PVC MED RENNSLISHALLA 10% NEMA ANNAD SÉ TEKID FRAM Á TEIKNINGU.

REGNVATNSLAGNIR ERU Ø110 PVC MED RENNSLISHALLA 10% NEMA ANNAD SÉ TEKID FRAM Á TEIKNINGU.

FRÁRENSLISLAGNIR UNDIR ÁLAGI ÖKUTÆKJA SKULU HAFNA HRINGSTÍFNI SN8.

**NNE VERKFRÆÐISTOFA**


NNE VERKFRÆÐISTOFA ehf  
 Háamari 6 - 201 Kópavogur Ísland  
 s. 899-3077 / 899-3577  
 Kl. 460421-0470. nne@nne.is www.nne.is

ÁSHAMAR 2-10

221 HAFNARFJÖRÐUR

SÉRUPPRÁTTUR - PÍPULAGNIR  
 FRÁRENSLI - GRUNNMYND KJALLARI MH.05

Hönnun:	NG	Verknúmer:	21043
Teiknað:	NG	Mælikvarði:	1:50
Yfirfarið:	ALM	Dagsetning:	28.02.2023
Samþykkt:	Hákon Órn Ómarsson Kl. 300577-3189	Teikn.nr.:	P1-29
Áritun hönnunarstjóra:	Kristján Párgarsson Kl. 120944-2669	Útgáfa:	2
Útgáfa / Dagsetning aðaluppráttar:			

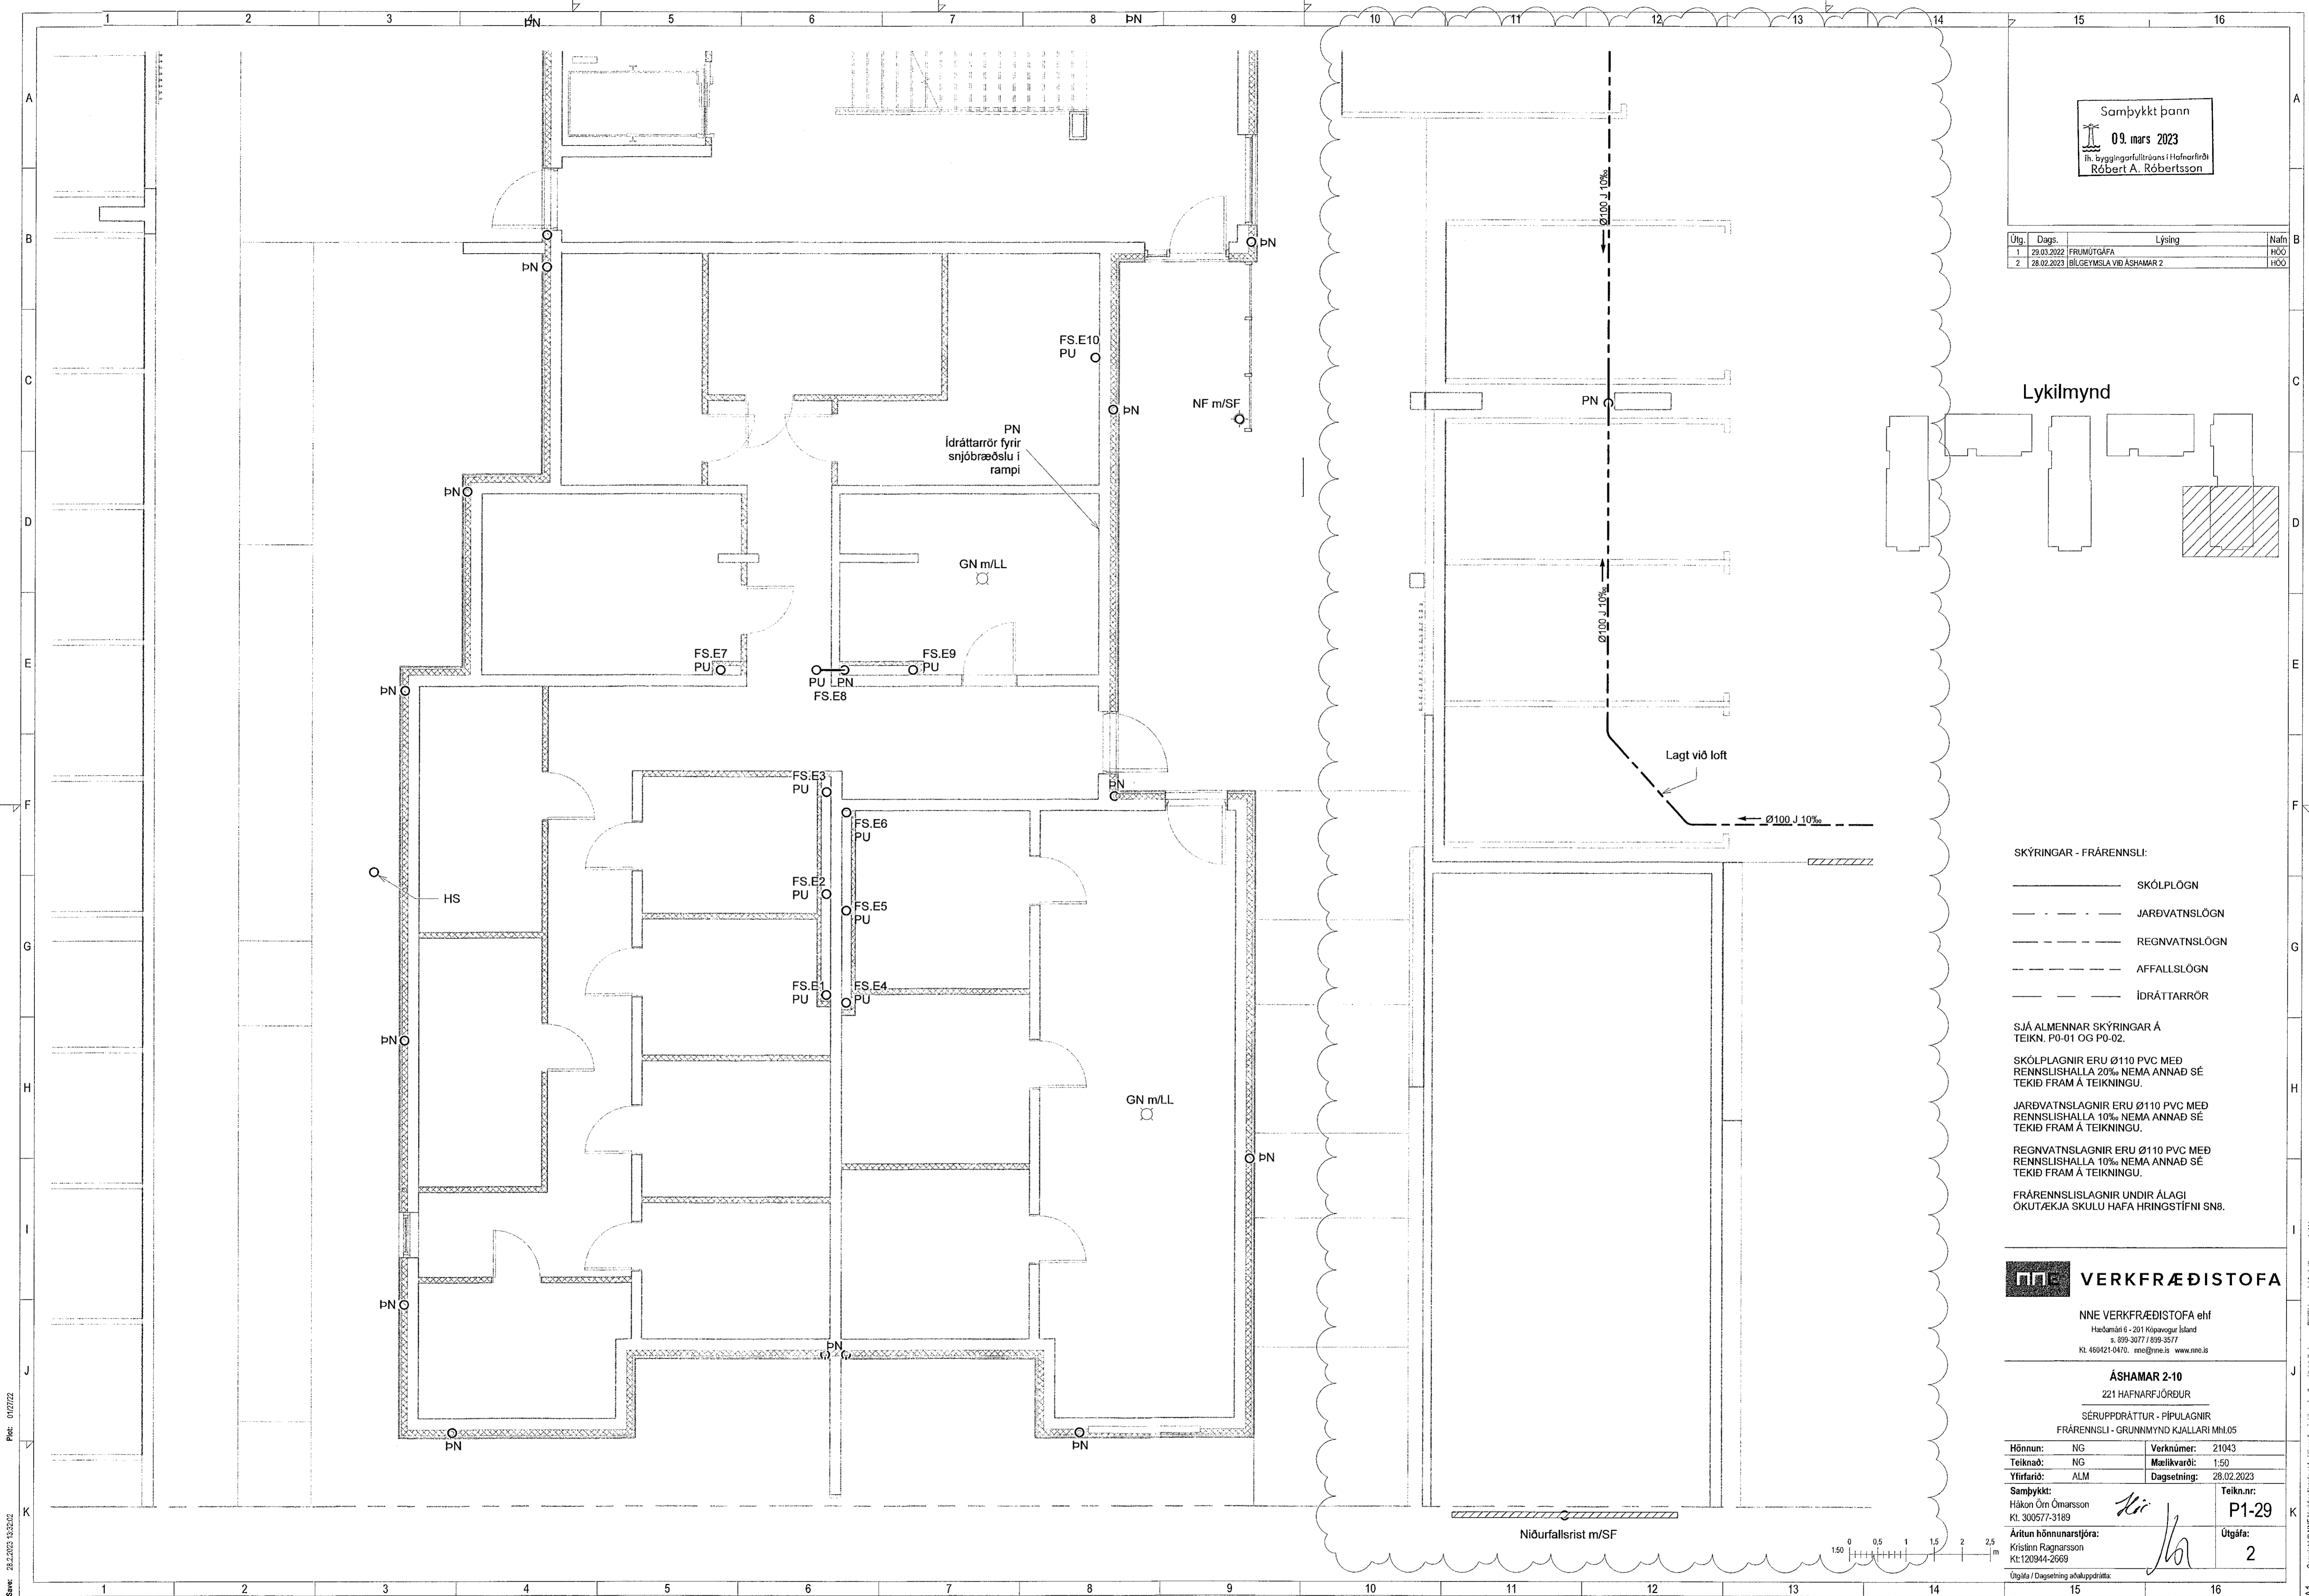

Skýr. 01/27/22  
 Síma: 28.2.2023 13:32:02

Copyright © NNE Verkefnaðstoða ehf. - Hönnuð og teiknuð af NNE. Öll réttindi eru höfð. NNE er hluti af H&A söðlu og samþykki.