


Samþykkt þann
09. mars 2023
fh. byggingarfulltrúans í Hafnarfirði
Róbert A. Róbertsson

Dag.	Dags.	Lýsing	Hafi
1.	29.03.2022	FRUMTÖGGAFA	HÖS
2.	28.02.2023	BILGEYMSLA VIÐ ÁSHAMAR 2	HÖS

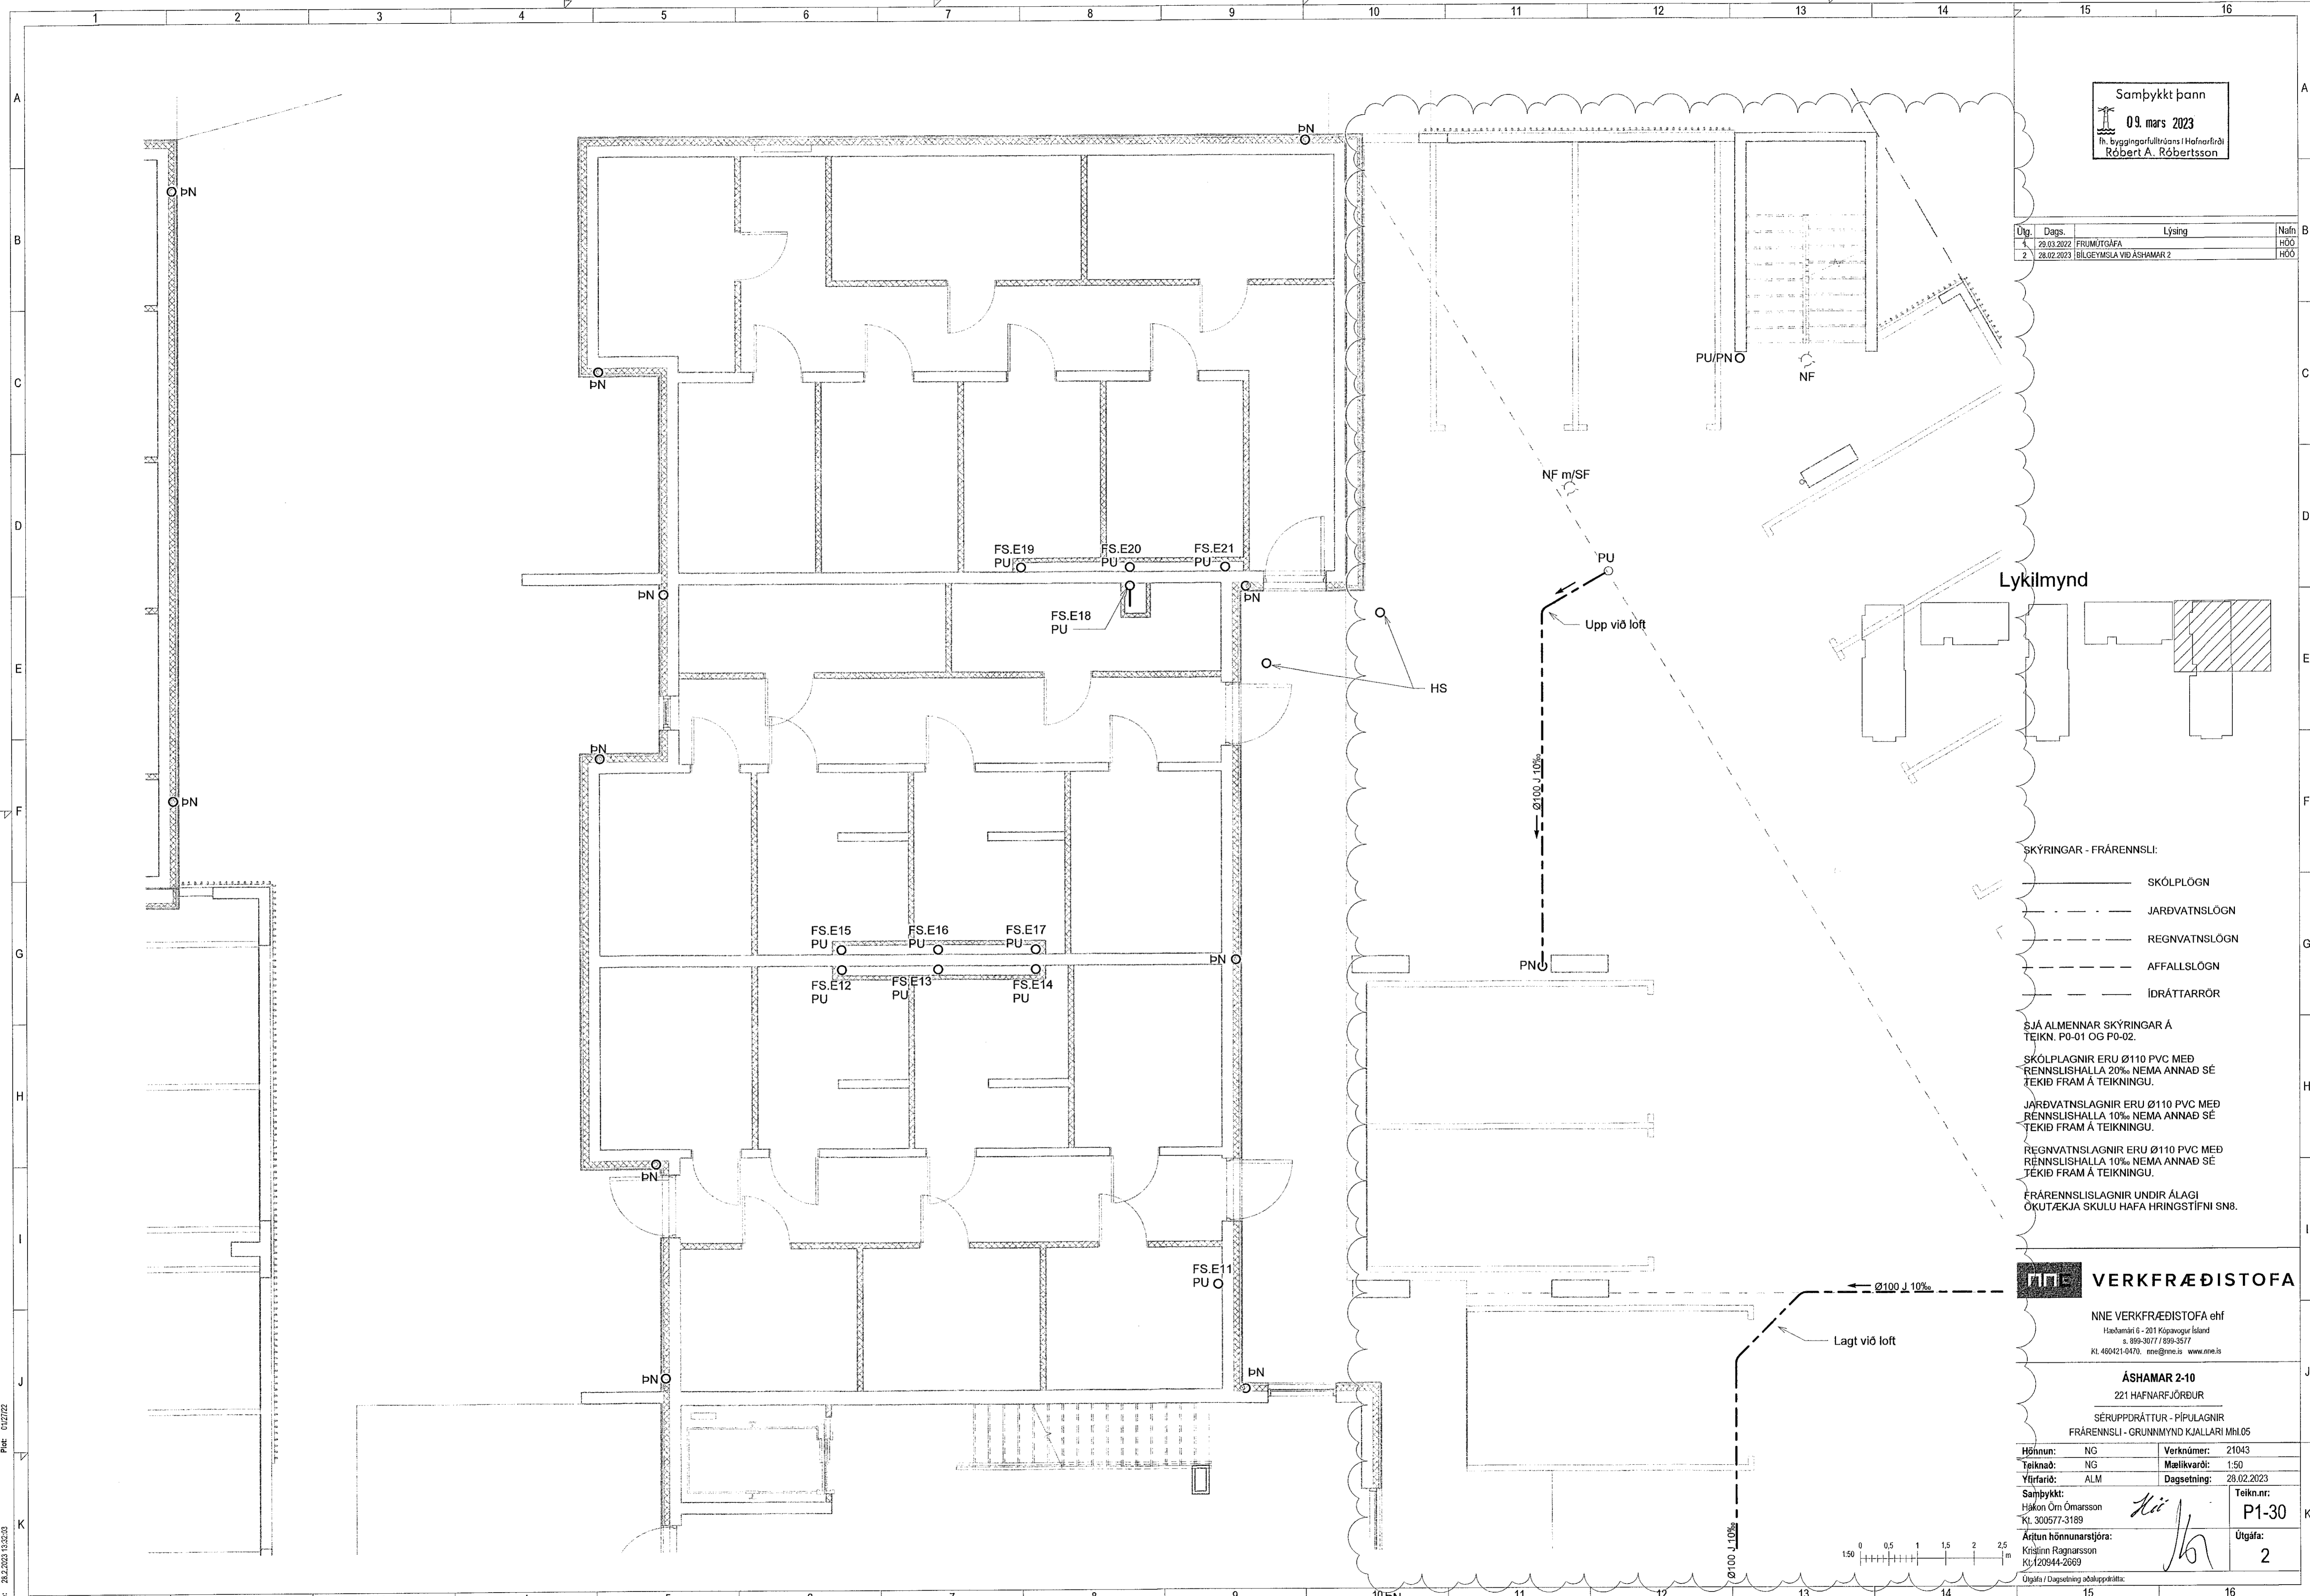

- SKÝRINGAR - FRÁRENNSLI:
- SKÓLPLÖGN
 - - - - - JARÐVATNSLÖGN
 - - - - - REGNVATNSLÖGN
 - - - - - AFFALLSLÖGN
 - - - - - IDRÁTTARRÖR

SJÁ ALMENNAR SKÝRINGAR Á TEIKN. P0-01 OG P0-02.

SKÓLPLAGNIR ERU Ø110 PVC MED RENNSLISHALLA 20% NEMA ANNAD SÉ TEKID FRAM Á TEIKNINGU.

JARÐVATNSLAGNIR ERU Ø110 PVC MED RENNSLISHALLA 10% NEMA ANNAD SÉ TEKID FRAM Á TEIKNINGU.

REGNVATNSLAGNIR ERU Ø110 PVC MED RENNSLISHALLA 10% NEMA ANNAD SÉ TEKID FRAM Á TEIKNINGU.

FRÁRENNSLISLAGNIR UNDIR ÁLAGI ÖKUTÆKJA SKULU HAFNA HRINGSTÍFNI SN8.

VERKFRÆÐISTOFA

NNE VERKFRÆÐISTOFA ehf
Háðamantíð 6 - 2011 Kópavogur Ísland
Sími: 399-3077 / 899-3577
Kl. 460421-0470. nne@nne.is www.nne.is

ÁSHAMAR 2-10
221 HAFNARFJÖRÐUR
SÉRUPPRÁTTUR - PÍPULAGNIR
FRÁRENNSLI - GRUNNMYND KJALLARI MHI 05

Hönnun:	NG	Verknumér:	21043
Teiknað:	NG	Mælikvarði:	1:50
Yfirfarið:	ALM	Dagsetning:	28.02.2023
Samþykkt:		Teikn.nr.:	P1-30
Hákon Órn Ómarsson Kl. 300577-3189		Útgáfa:	2
Árftun hönnunarstjóra: Katrín Ragnarsdóttir Kl. 120944-2669			

Útgáfa / Dagsetning sjá uppráttir.

Save: 28.02.2023 13:26:28
PR: 01/27/22

Copyright © NNE Verkefndistofa ehf. Hönnun er skráð og er hún skráð í Hagkerfi. - Fylgublað er hák skilgreint samþykki.