


Samþykkt þann  
09. mars 2023  
fh. byggingarfulltrúans í Hafnarfirði  
Róbert A. Róbertsson

Útg.	Dags.	Lýsing	Nafn
1	29.03.2022	FRAMTÚGÁFA	HÓ
2	28.02.2023	BILGEYMSLA VIÐ ÁSHAMAR 2	HÓ

Lykilmynd

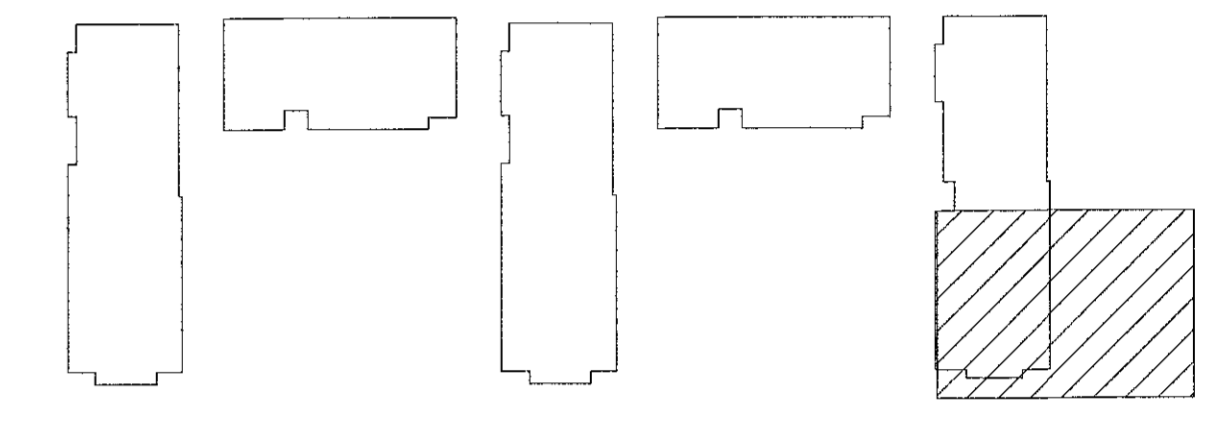

SKÝRINGAR - FRÁRENNSLI:

- SKÓLPLOGN
- - - - - JARÐVATNSLÖGN
- REGNVATNSLÖGN
- - - - - AFFALLSLÖGN
- IDRÁTTARRÖR

SJÁ ALMENNAR SKÝRINGAR Á TEIKN. P0-01 OG P0-02.

SKÓPLAGNIR ERU Ø110 PVC MEÐ RENNSLISHALLA 20% NEMA ANNAD SÉ TEKID FRAM Á TEIKNINGU.

JARÐVATNSLAGNIR ERU Ø110 PVC MEÐ RENNSLISHALLA 10% NEMA ANNAD SÉ TEKID FRAM Á TEIKNINGU.

REGNVATNSLAGNIR ERU Ø110 PVC MEÐ RENNSLISHALLA 10% NEMA ANNAD SÉ TEKID FRAM Á TEIKNINGU.



FRÁRENNSLISLAGNIR UNDIR ÁLAGI ÖKUTÆKJA SKULU HAFA HRINGSTÍFNI SN8.

**VERKFRÆDISTOFA**

NNE VERKFRÆDISTOFA ehf  
Hæðarmán 6 - 201 Kópavogur Ísland  
s. 599-3077 / 599-3577  
Kl. 400421-0470. nne@nne.is www.nne.is

**ÁSHAMAR 2-10**  
221 HAFNARFJÖRÐUR  
SÉRUPPRÁTTUR - PÍPULAGNIR  
FRÁRENNSLI - GRUNNMYND KJALLARI MH1.05

Hönnun:	NG	Verknúmer:	21043
Teiknað:	NG	Mælikvarði:	1:50
Yfirfarið:	ALM	Dagsetning:	28.02.2023
Samþykkt:		Teikn.nr.:	P1-31
Hákon Óm Ómarsson Kl. 300577-3189		Útgáfa:	2
Áritun hönnunarstjóra: Kristinn Ragnarsson Kl.120944-2689			

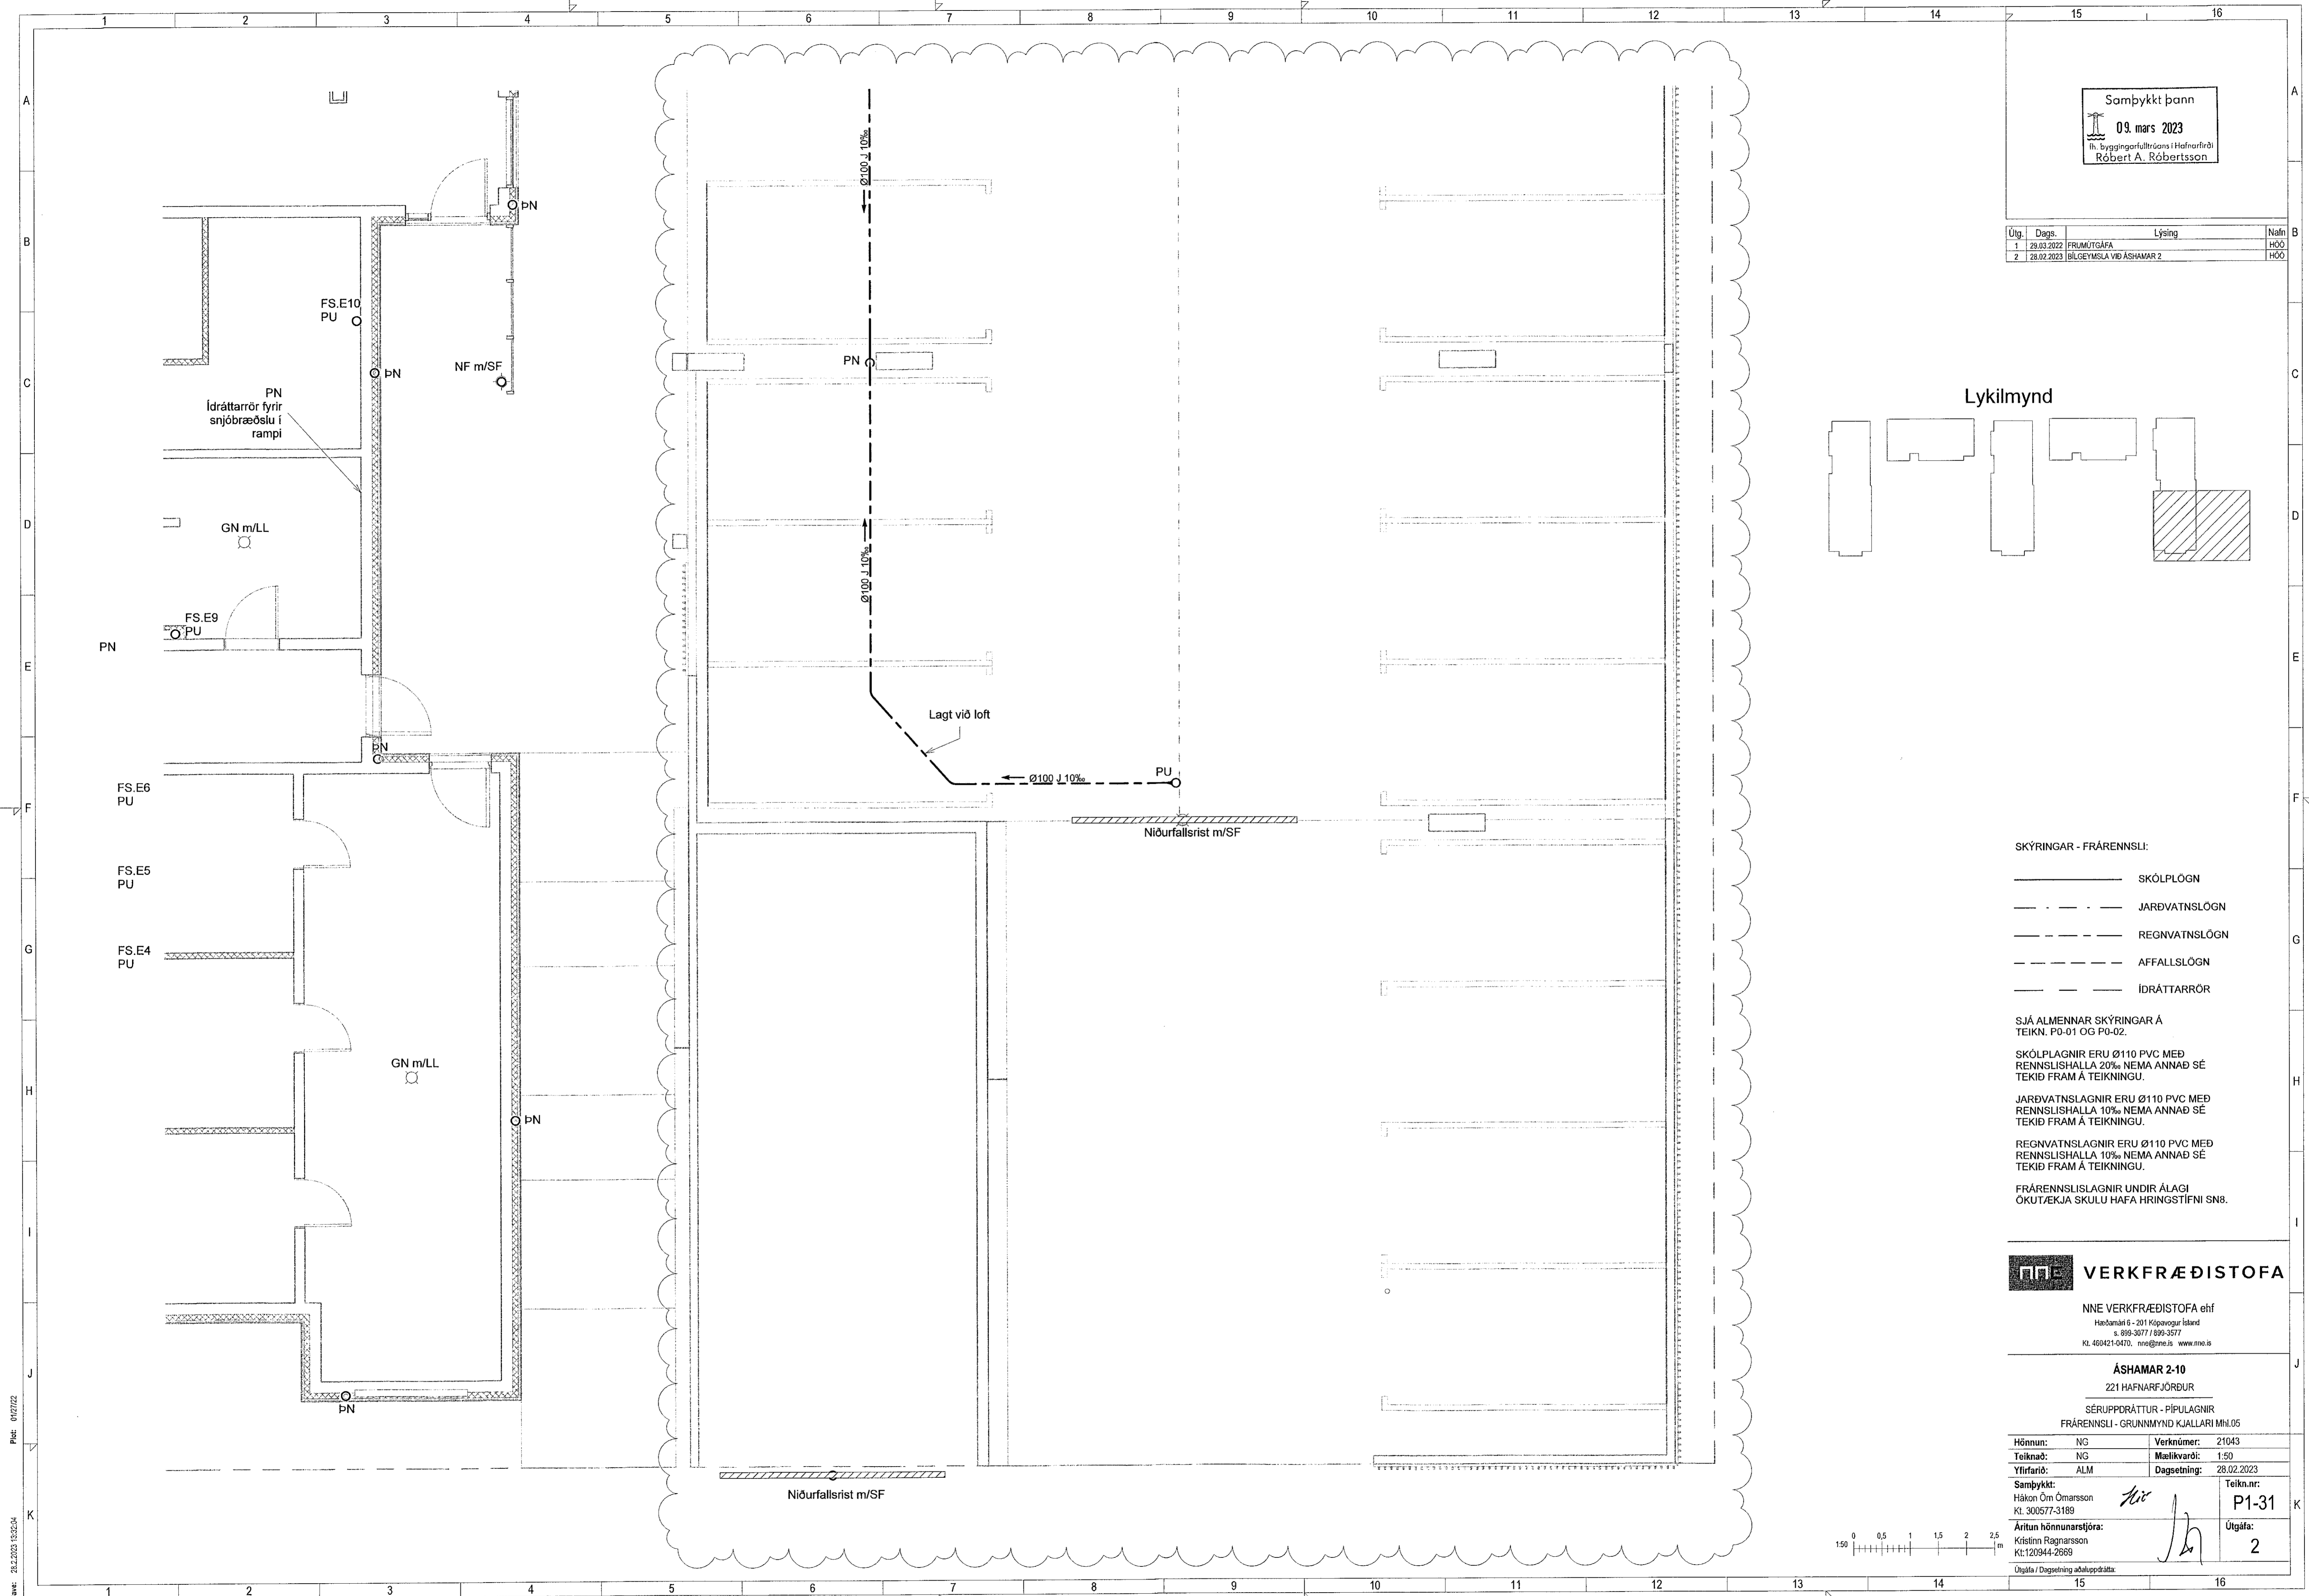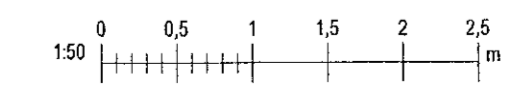

Pict: 01/07/22  
 Svr: 28.02.2023 13:25:04  
 Svr: M:\AVR\2121043 - Áshamar\02 DESIGN\02 P - PÍPULAGNIR\2023 Bilgeymsla Áshamar 2\Áshamar\_Frärenslu\_vor3.rvt

Copyright © NNE Verkefnaustofa ehf. Hönnuð og teiknuð af Hákon Óm Ómarsson. Pípuáritun er háð samþykktu.