


Samþykkt þann
09. mars 2023
Byggingarfulltrúi: Hafnarfjörður
Róbert A. Róbertsson

Útg.	Dags.	Lýsing	Nafn
1	29.03.2022	FRUMÚTGÁFA	HÖO
2	28.02.2023	BILGEYMSLA VIÐ ÁSHAMAR 2	HÖO

Lykilmynd

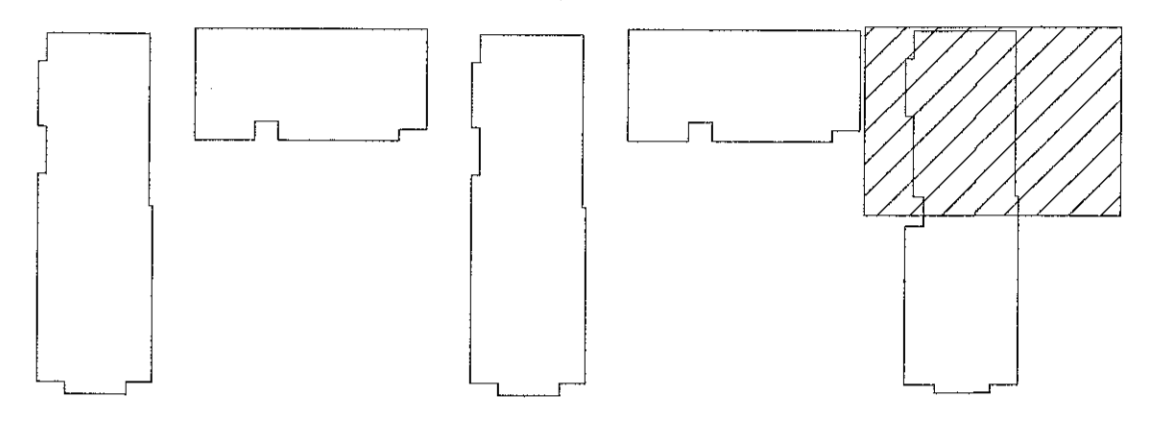

- SKÝRINGAR - FRÁRENNSLI:
- SKÓLPLÖGN
 - - - - - JARÐVATNSLÖGN
 - - - - - REGNVATNSLÖGN
 - - - - - AFFALLSLÖGN
 - - - - - IDRÁTTARRÖR

SJÁ ALMENNAR SKÝRINGAR Á TEIKN. P0-01 OG P0-02.

SKÓLPLAGNIR ERU Ø110 PVC MED RENNSLISHALLA 20% NEMA ANNAD SÉ TEKIÐ FRAM Á TEIKNINGU.

JARÐVATNSLAGNIR ERU Ø110 PVC MED RENNSLISHALLA 10% NEMA ANNAD SÉ TEKIÐ FRAM Á TEIKNINGU.

REGNVATNSLAGNIR ERU Ø110 PVC MED RENNSLISHALLA 10% NEMA ANNAD SÉ TEKIÐ FRAM Á TEIKNINGU.

FRÁRENNSLISLAGNIR UNDIR ÁLAGI ÖKUT/ÆKJA SKULU HAFA HRINGSTÍFNI SN8.

VERKFRÆÐISTOFA

NNE VERKFRÆÐISTOFA ehf
Hæðamáni 6 - 201 Kópavogur Ísland
s. 899-3077 / 899-3077
Kl. 460421-0470. nne@nne.is www.nne.is



ÁSHAMAR 2-10
221 HAFNARFJÖRÐUR

SÉRUPPRÁTTUR - PÍPULAGNIR
FRÁRENNSLI - GRUNNMYND KJALLARI Mhl.05

Hönnun:	NG	Verkúmer:	21043
Teiknað:	NG	Mælikvarði:	1:50
Yfirfarið:	ALM	Dagsetning:	28.02.2023

Samþykkt:	Hákon Örn Ómarsson Kl. 300577-3189	Teikn.nr:	P1-32
Áritun hönnuðarskjóra:	Kristinn Ragnarsson Kl. 120944-2693	Útgáfa:	2

Útgáfa / Dagsetning aðaluppdráttar:

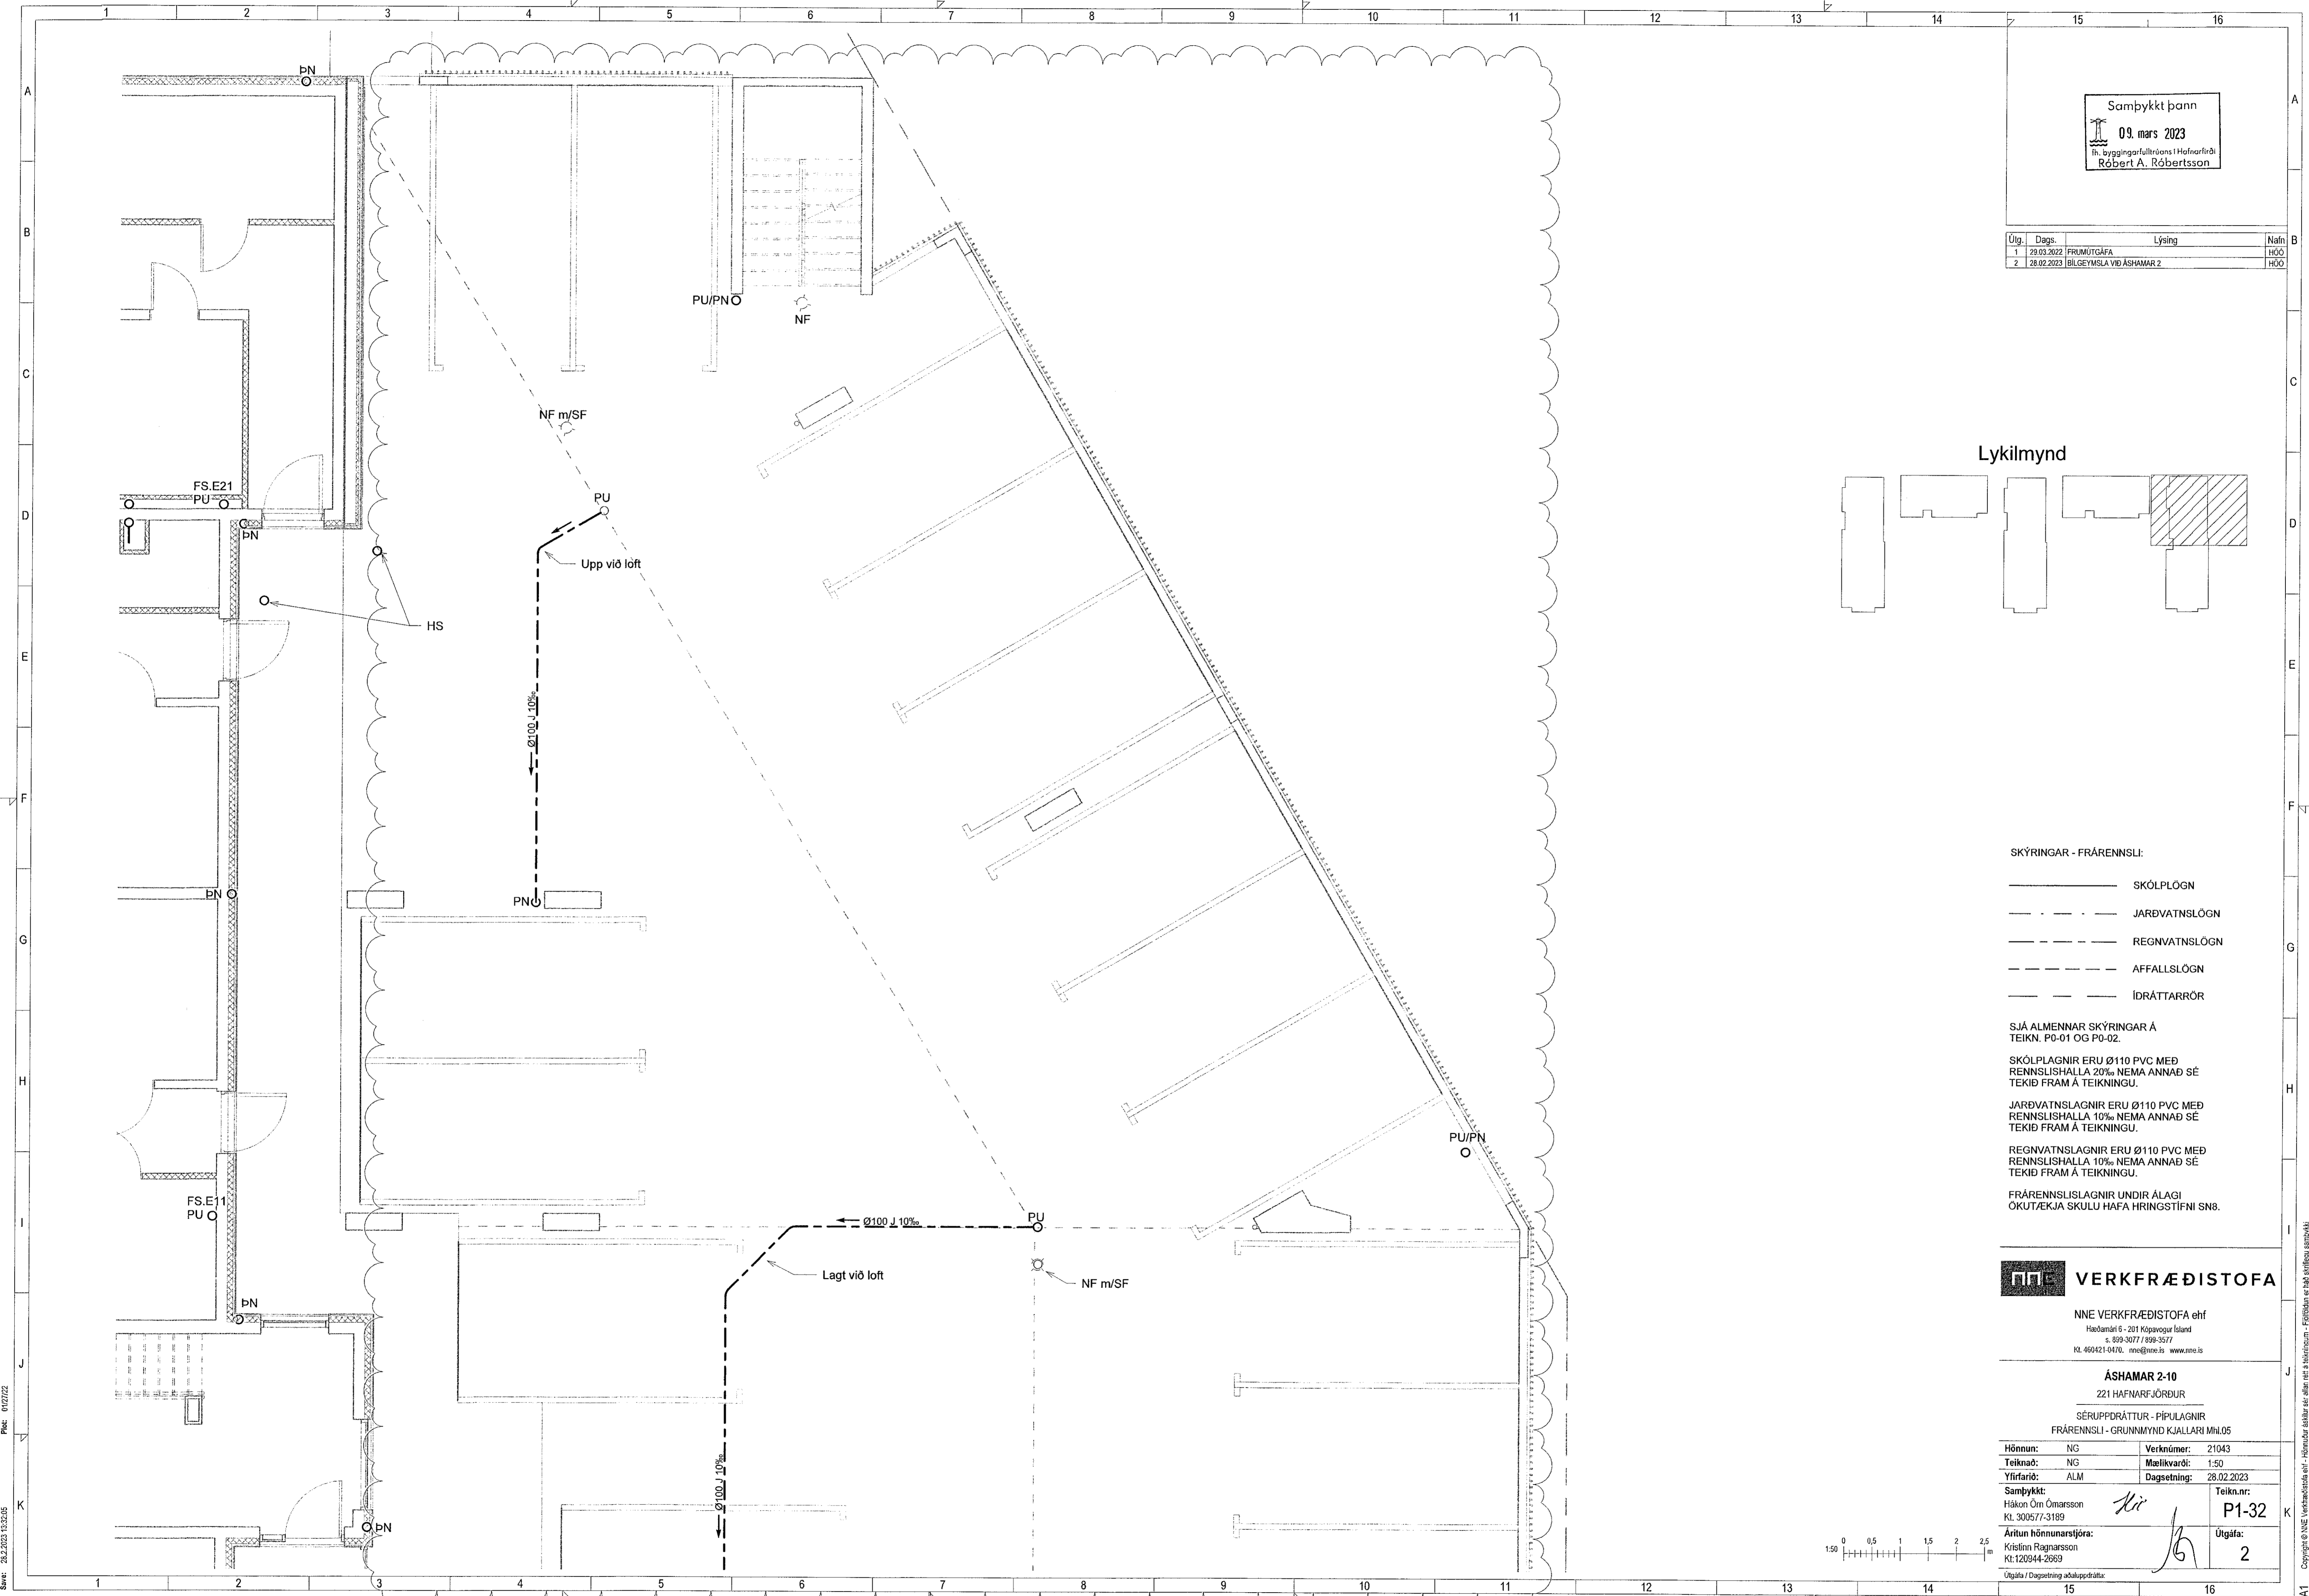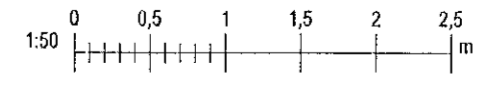

Skrá: 28.2.2023 13:32:05

Copyright © NNE Verkefnaeðistofa ehf. Hönnuðar skýringar eru afrit af teikningum. Fyllublað er hluti skýringa samþykkt.