



Samþykkt þann  
09. mars 2023  
f. Byggingarfulltréans í Hafnarfréði  
Róbert A. Róbertsson

Útg.	Dags.	Lýsing	Nafn
1	28.03.2022	FRUMÚTGÁFA	HÓO
2	28.02.2023	ÞILGEYMSLA VÍÐ ÁSHAMAR 2	HÓO

SKÝRINGAR - FRÁRENNSLI:  
 ————— SKÓLPLOGN  
 - - - - - REGNVATNSLOGN

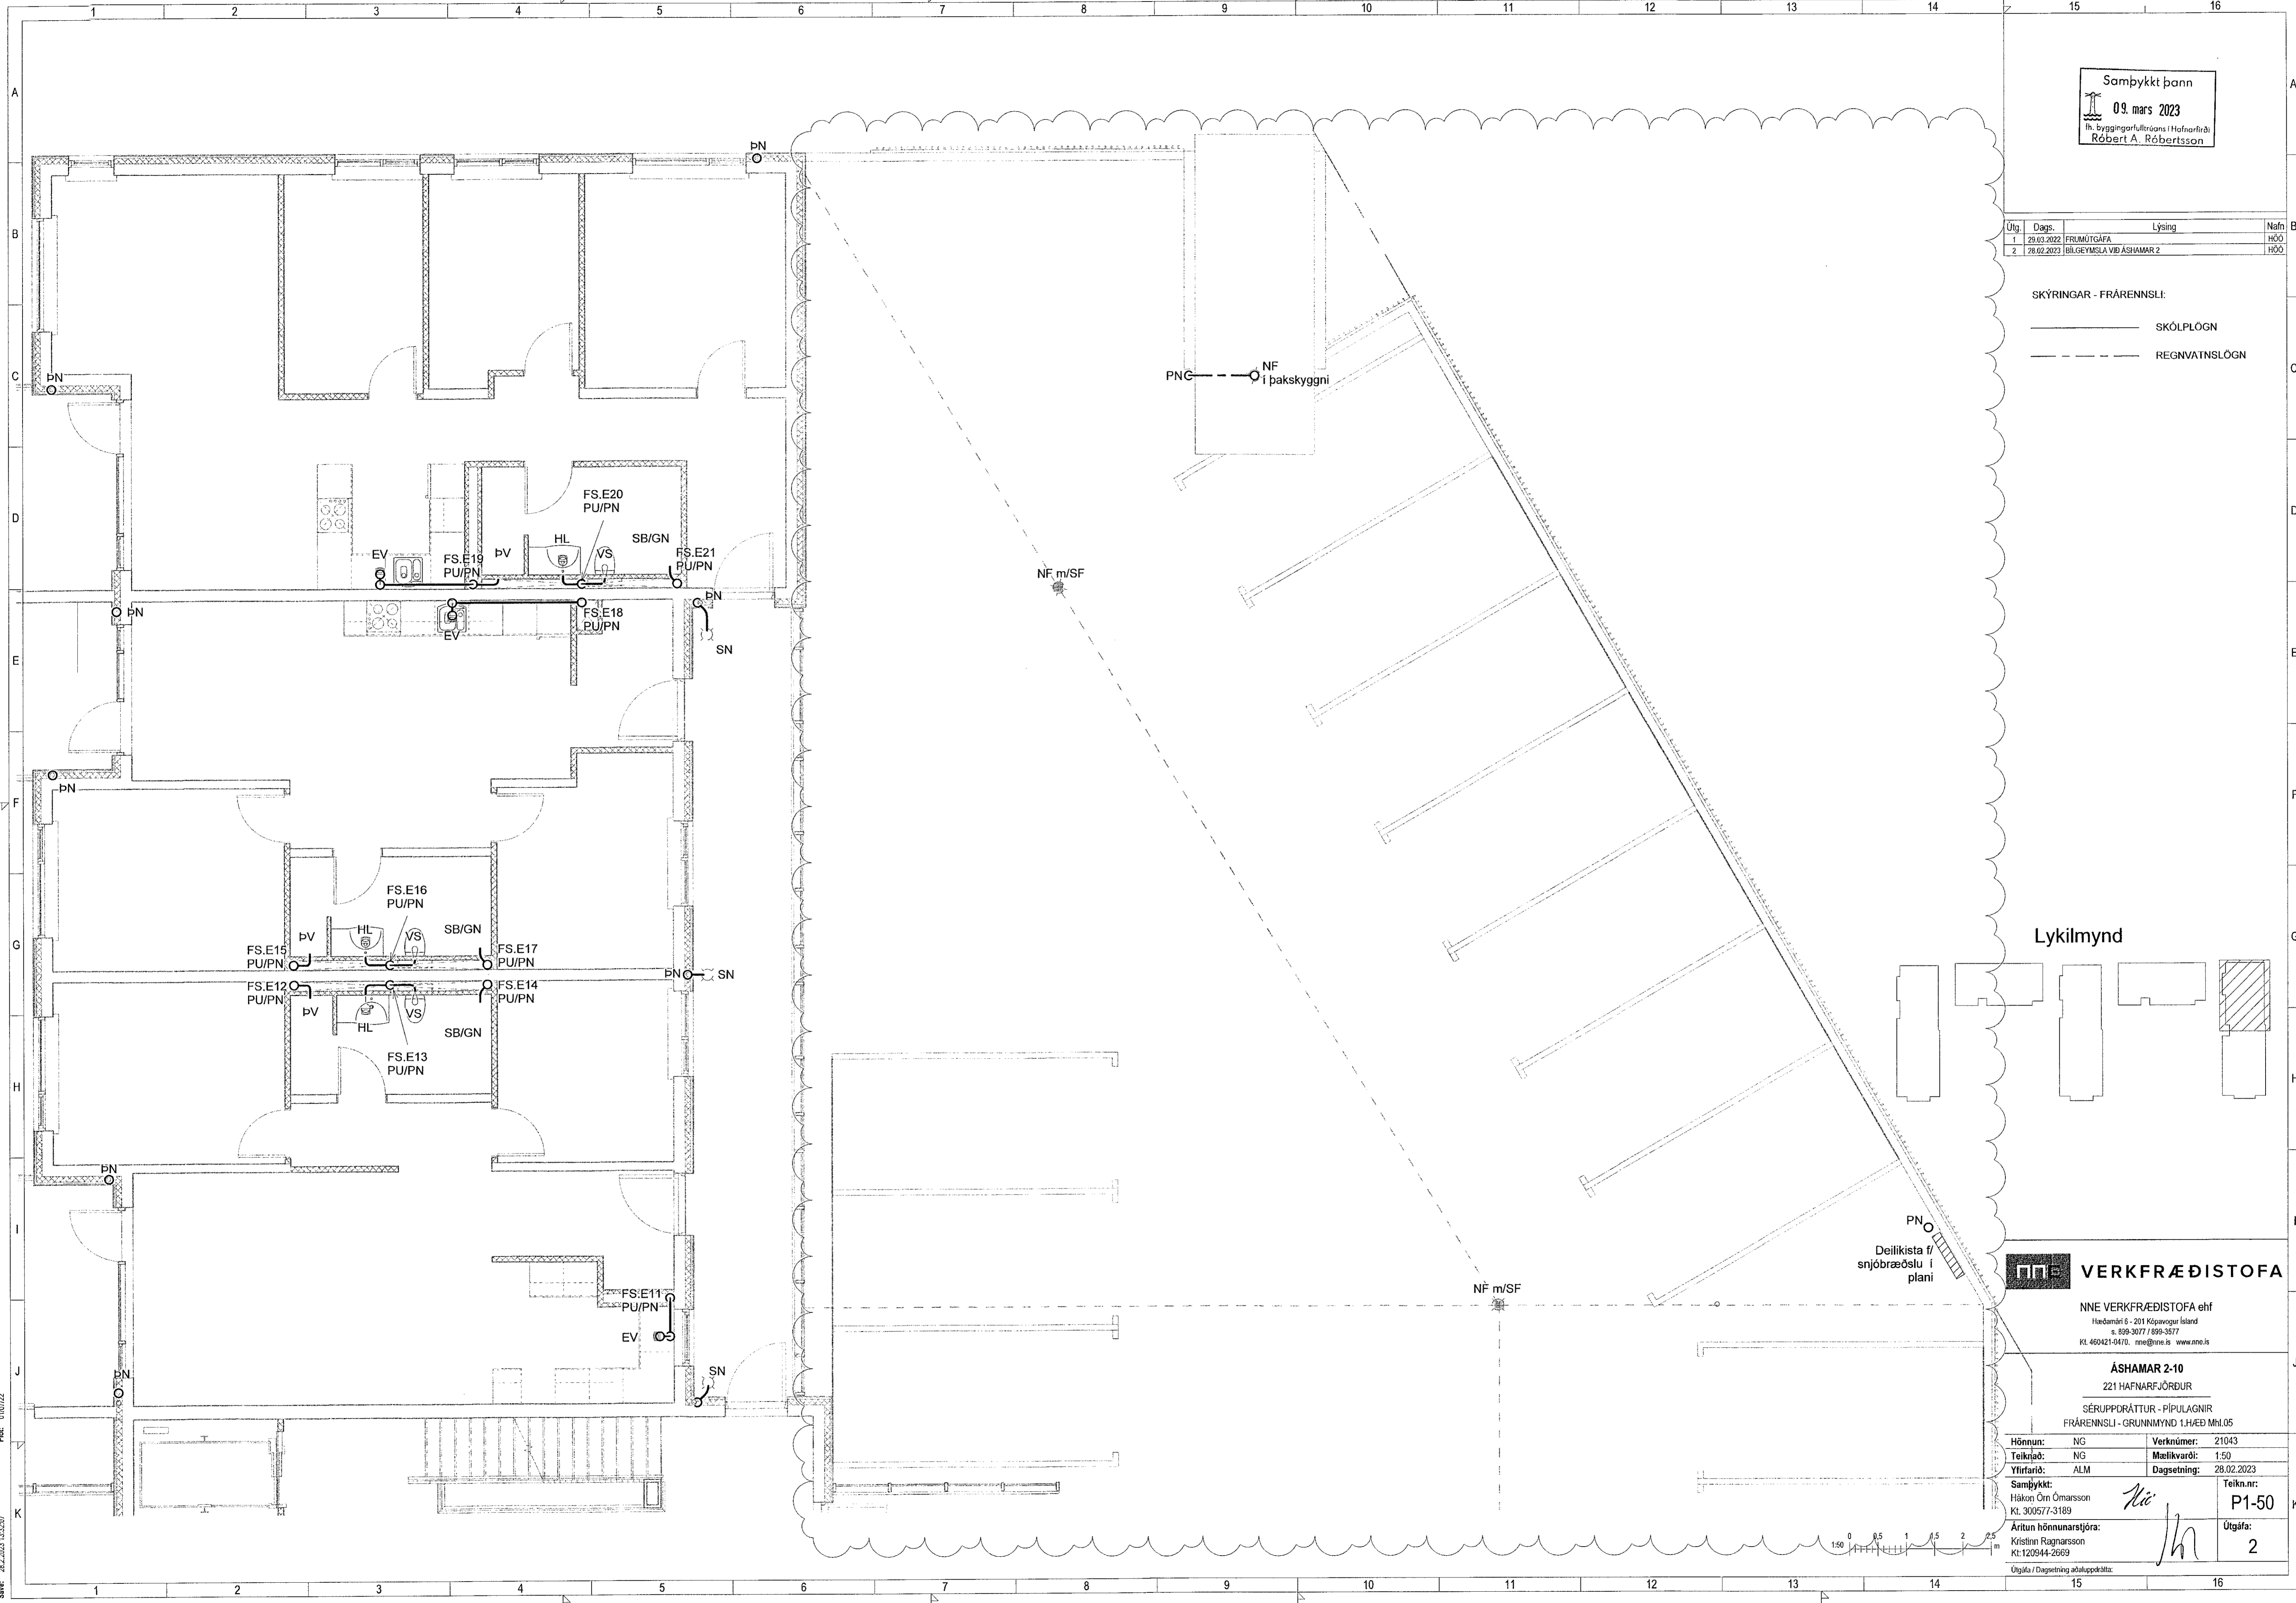

Lykilmynd

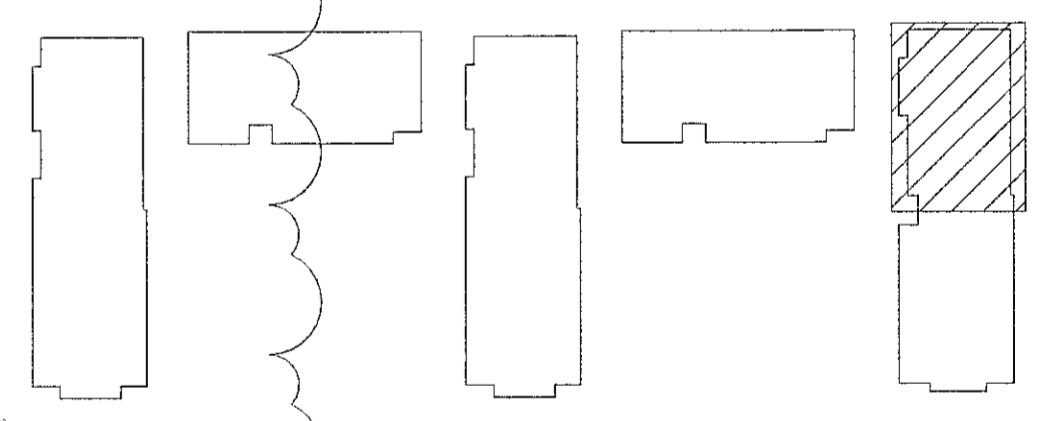

**VERKFRÆÐISTOFA**

NNE VERKFRÆÐISTOFA ehf  
 Háðamari 6 - 201 Kópavogur Ísland  
 sí. 599-3077 / 599-3577  
 fxl. 450421-0470, nne@nne.is www.nne.is

**ÁSHAMAR 2-10**  
 221 HAFNARFJÖRÐUR  
 SÉRUPPRÁTTUR - PÍPULAGNIR  
 FRÁRENNSLI - GRUNNMYND 1.HÆÐ Mhl.05

Hönnun:	NG	Verknúmer:	21043
Teiknað:	NG	Mælikvæði:	1:50
Yfirfarið:	ALM	Dagsetning:	28.02.2023
Samþykkt:		Teikn.nr.:	P1-50
Hákon Órn Ómarsson Kt. 300577-3189		Útgáfa:	2
Áritun hönnunarsjóra: Kristinn Ragnarsson Kt. 120944-2669			

Útgáfa / Dagsetning aðskilgreint.

Skv: M1AVR2121043 - Áshamar02 DESIGN02 P - PÍPULAGNIR2023 Þilgeymsla Áshamar 2Áshamar\_Þíreennslí\_ver3.rvt

Copyright © NNE Verkefnaástoða ehf. - Hönnuðir ástíðar eru eðlileg í skilningum. - Þessi ástíðar eru haldnir á milli. - Þessi ástíðar eru haldnir á milli. - Þessi ástíðar eru haldnir á milli.