


Útgáfa	Lýsing	Dags.
A	FP103-1, 103-2	16.01.2023
-		
-		
-		
-		

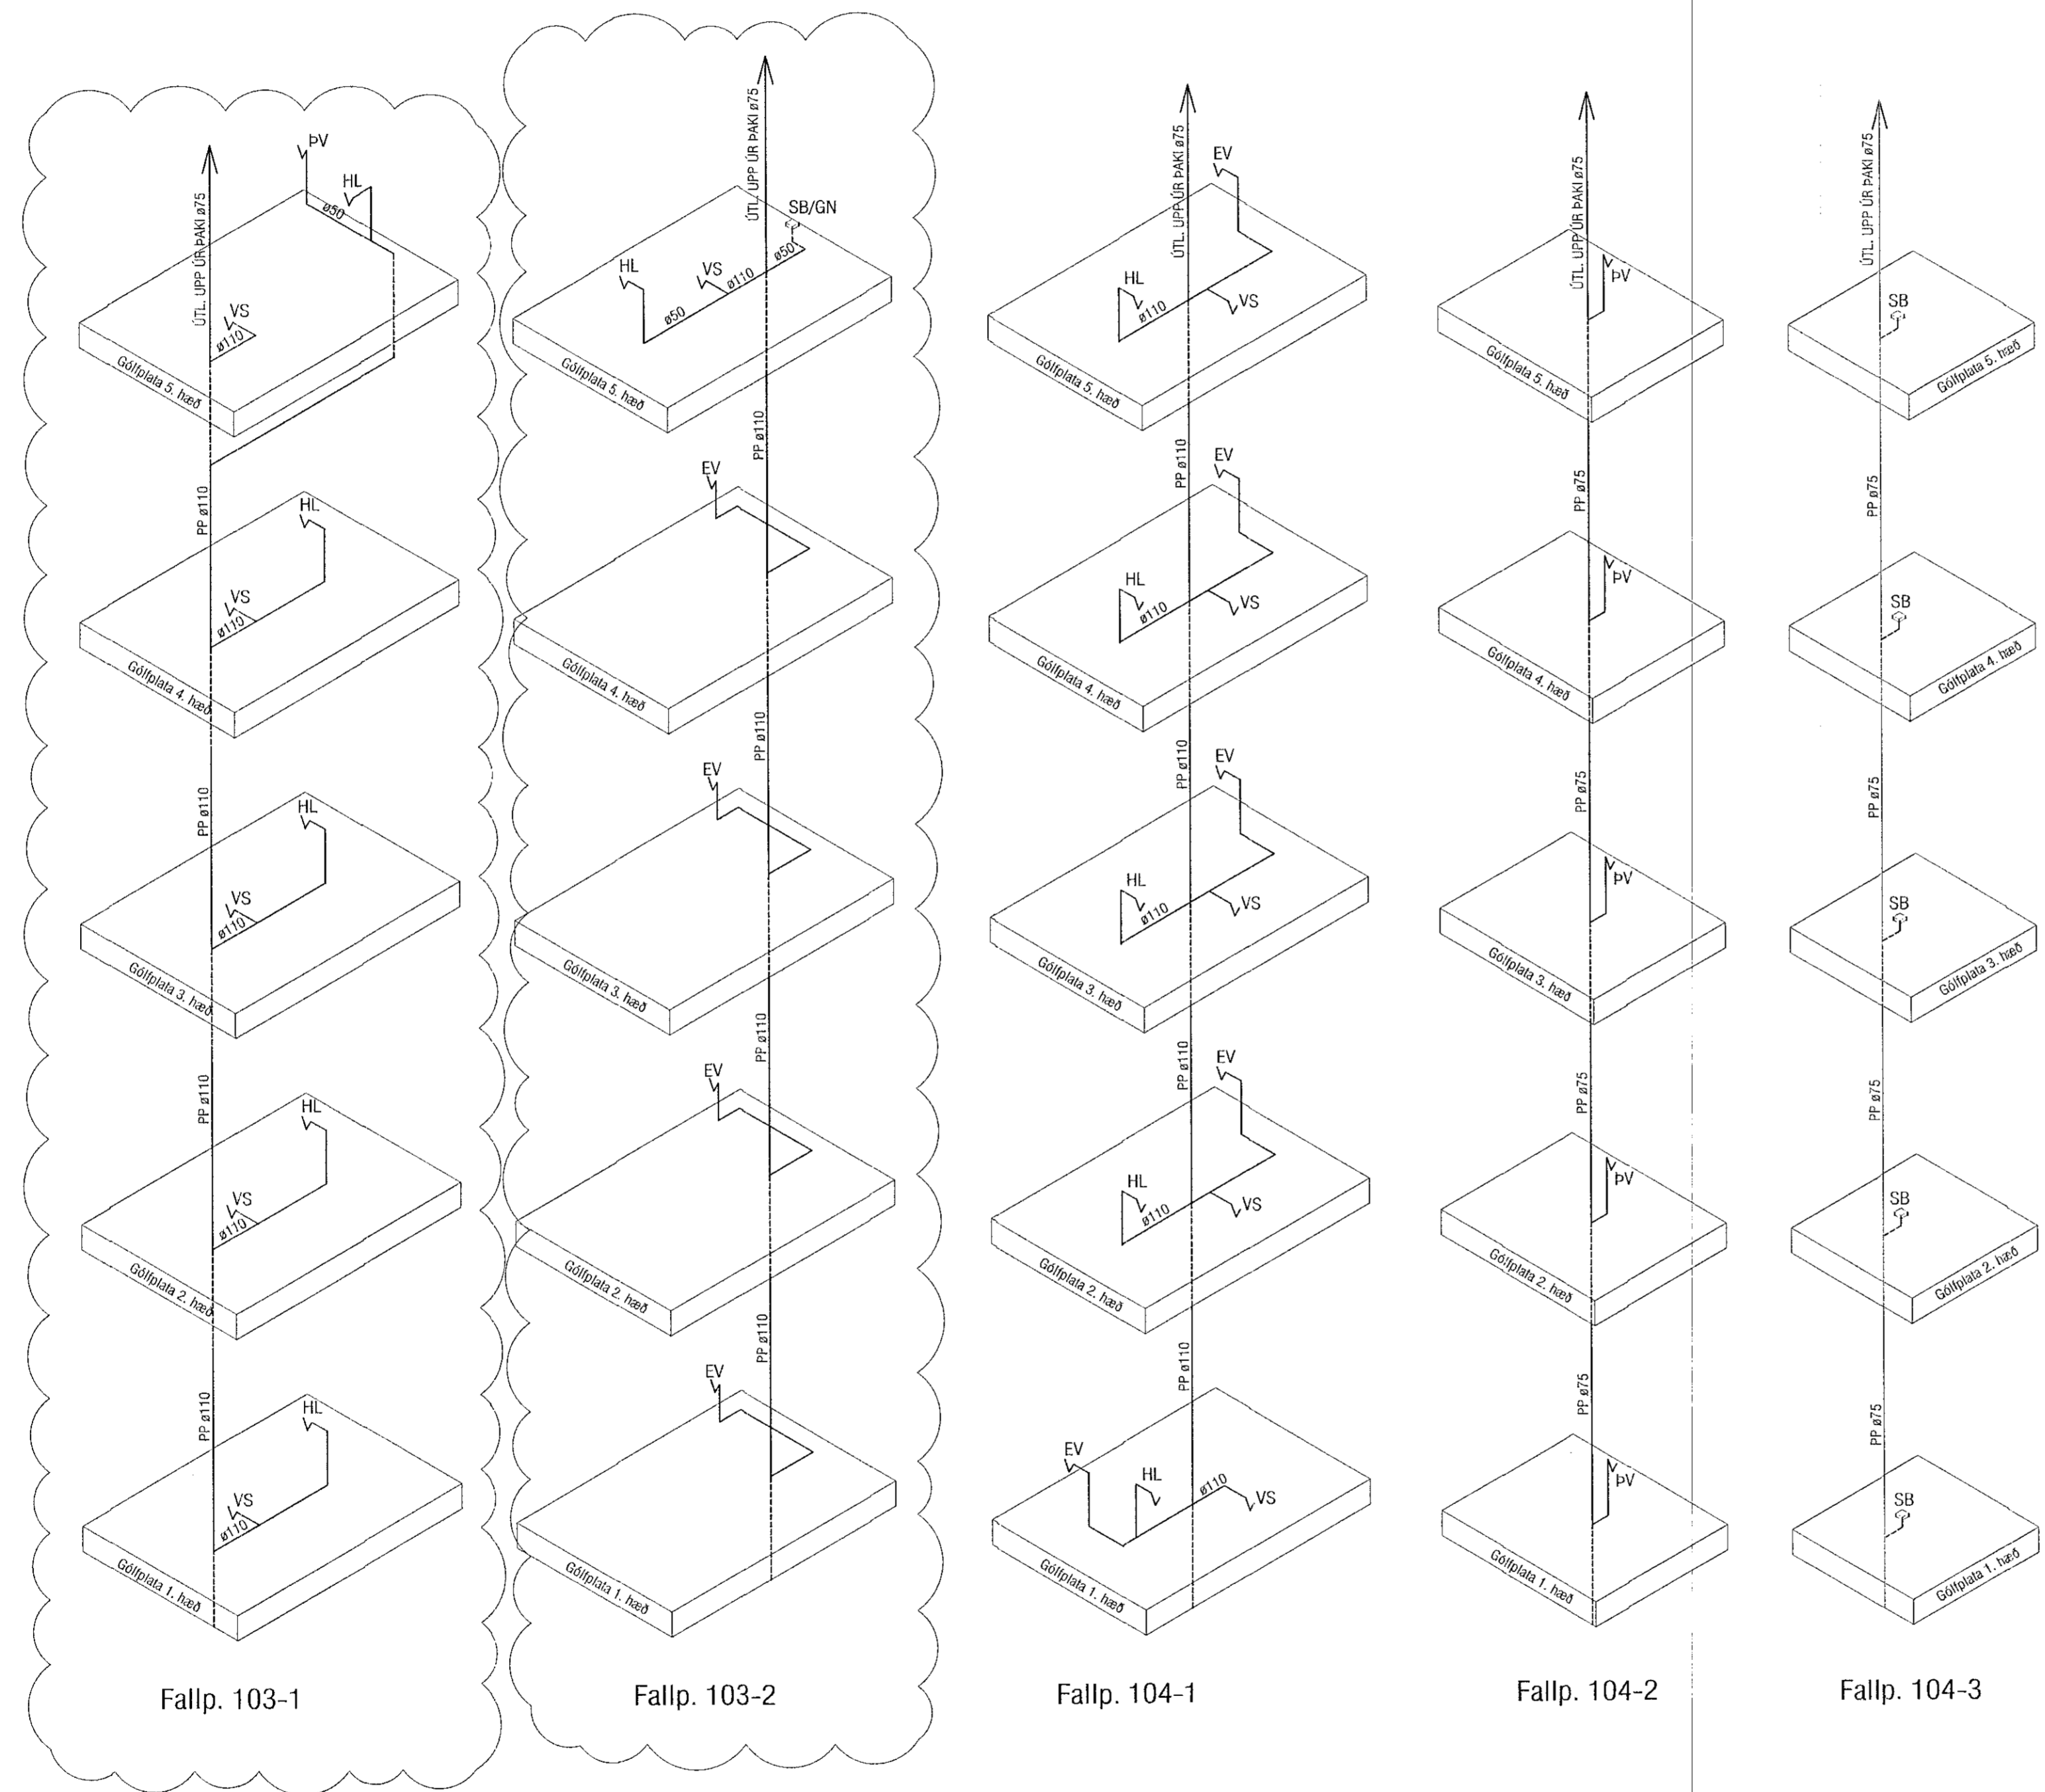

Fallp. 103-1

Fallp. 103-2

Fallp. 104-1

Fallp. 104-2

Fallp. 104-3

VEKTOR
- hönnun og ráðgjöf -
Síðumíða 3, 108 Rvk, s. 554-6650 / 897-5363

Áshamar 42-48, Hafnarfjörður

Lagnir -Þrifalagnir hús 44 - MHL2
Rúmmyndir- fallpípur

Höfundur SH/EPK	Teknað MMA	Tölu. nr. L-210
Dagsetning 04.10.2022	Máv. 1:50	

Sigurður Hafsteinnsson kt. 030859-7749
Byggingateknafræðingur
Netfang: sigurdur@vektor.is

Samþykkt á hönnuðum
[Signature]
Samþykkt af hönnuðum / samráðgjafi hönnuðum:
Þórarinn Malmquist
kt. 031071-5269 *[Signature]*
Blásk. A1