


Útgáfa	Lýsing	Dags.
A	FP101-1,101-3,102-1 breytt	16.01.2023
-		
-		
-		
-		

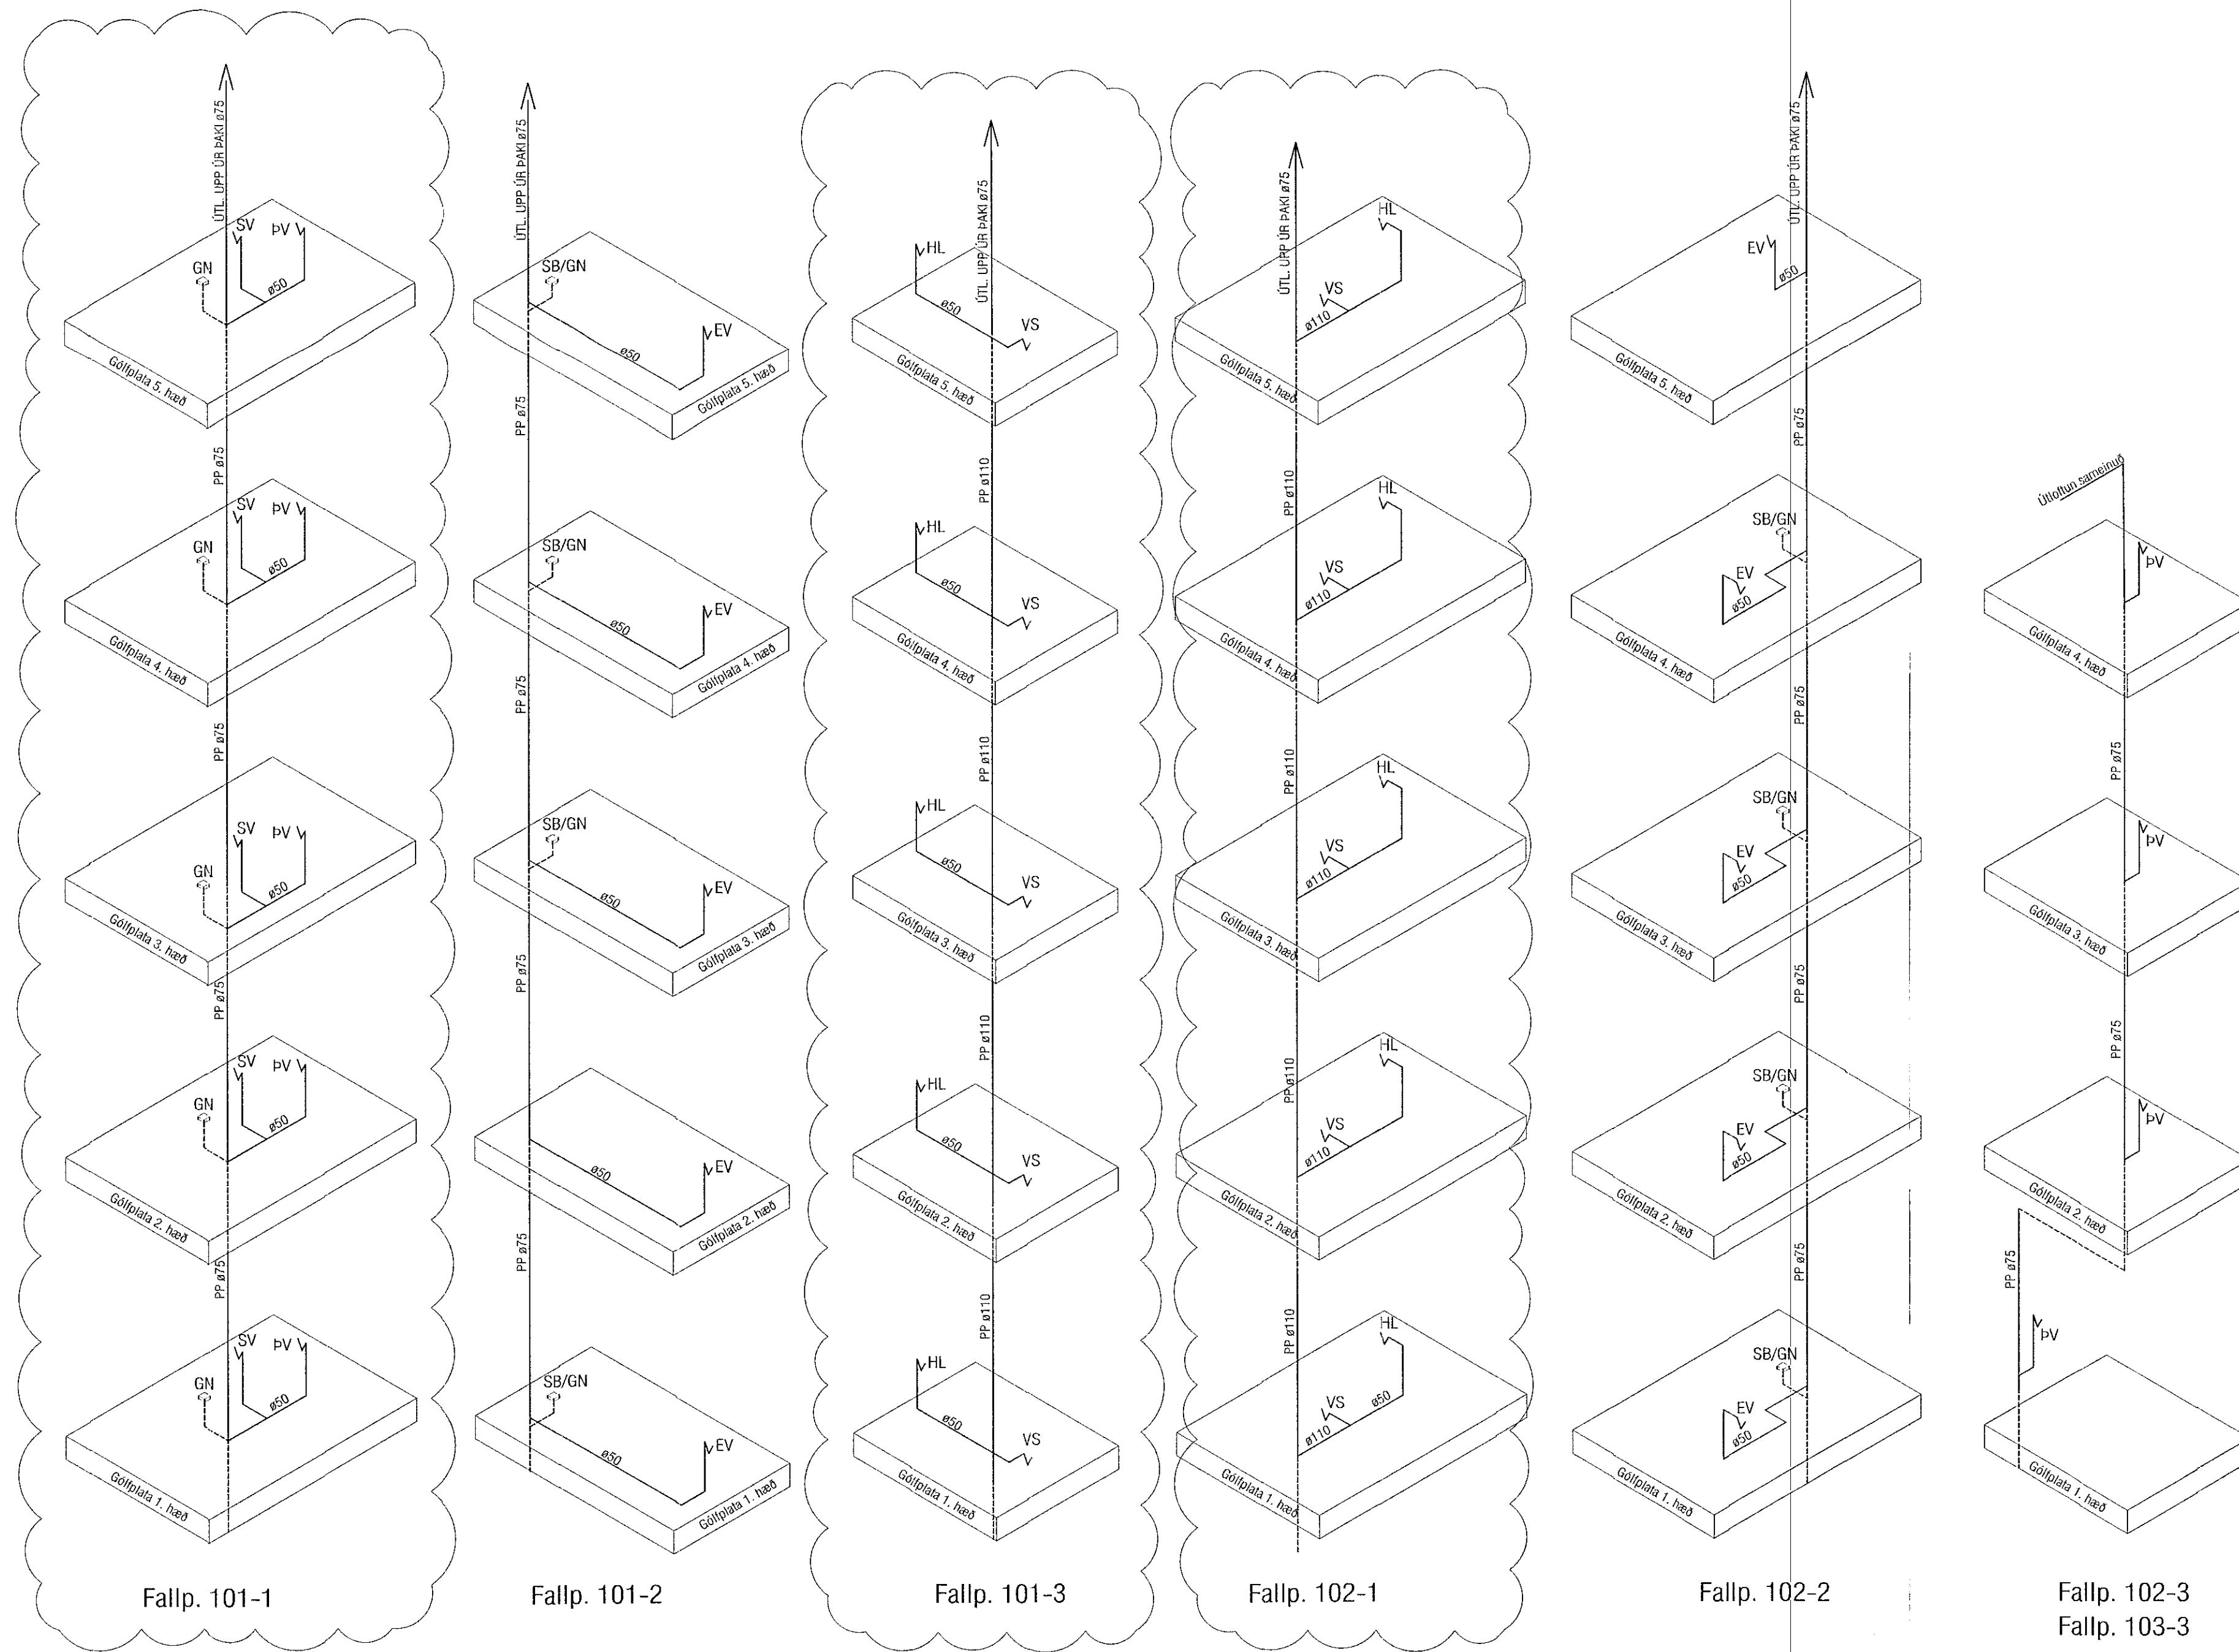

<p>VEKTOR - hönnun og ráðgjöf - Síðumúla 3, 108 Rvk, s: 554-6650 / 697-5363</p>		
<p>Áshamar 42-48, Hafnarfjörður</p>		
<p>Lagnir - Þrífalagnir húsi 44 - MHL2 Rúmmyndir - fallpípur</p>		
<p>Númer SH/EHK</p>	<p>Númer MMA</p>	<p>Teikn. nr.</p>
<p>Dagsetning 04.10.2022</p>	<p>Msk. 1:50</p>	<p>L-209</p>
<p>Sigurður Halsteinnsson kt. 030659-7749 Byggingataknirfræðingur Netfang: sigurdur@vektor.is Samþykkt tönnuður:</p>		
<p>Sigurður Halsteinnsson / Samþykkingarhöfundur: Þórarinn Malmquist kt. 031071-5269</p>		