



Samþykkt þann
18. apríl 2023
fh. byggingarfulltrúans í Hafnarfirði
Róbert A. Róbertsson

Útgáfa	Lýsing	Dags.
A	Tilfærsla á stökkum	16.01.2023
-		
-		
-		
-		

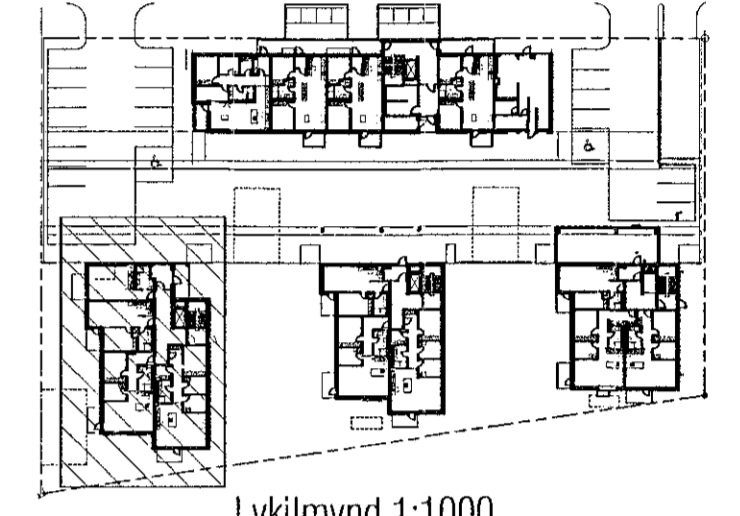

Lykilmynd 1:1000

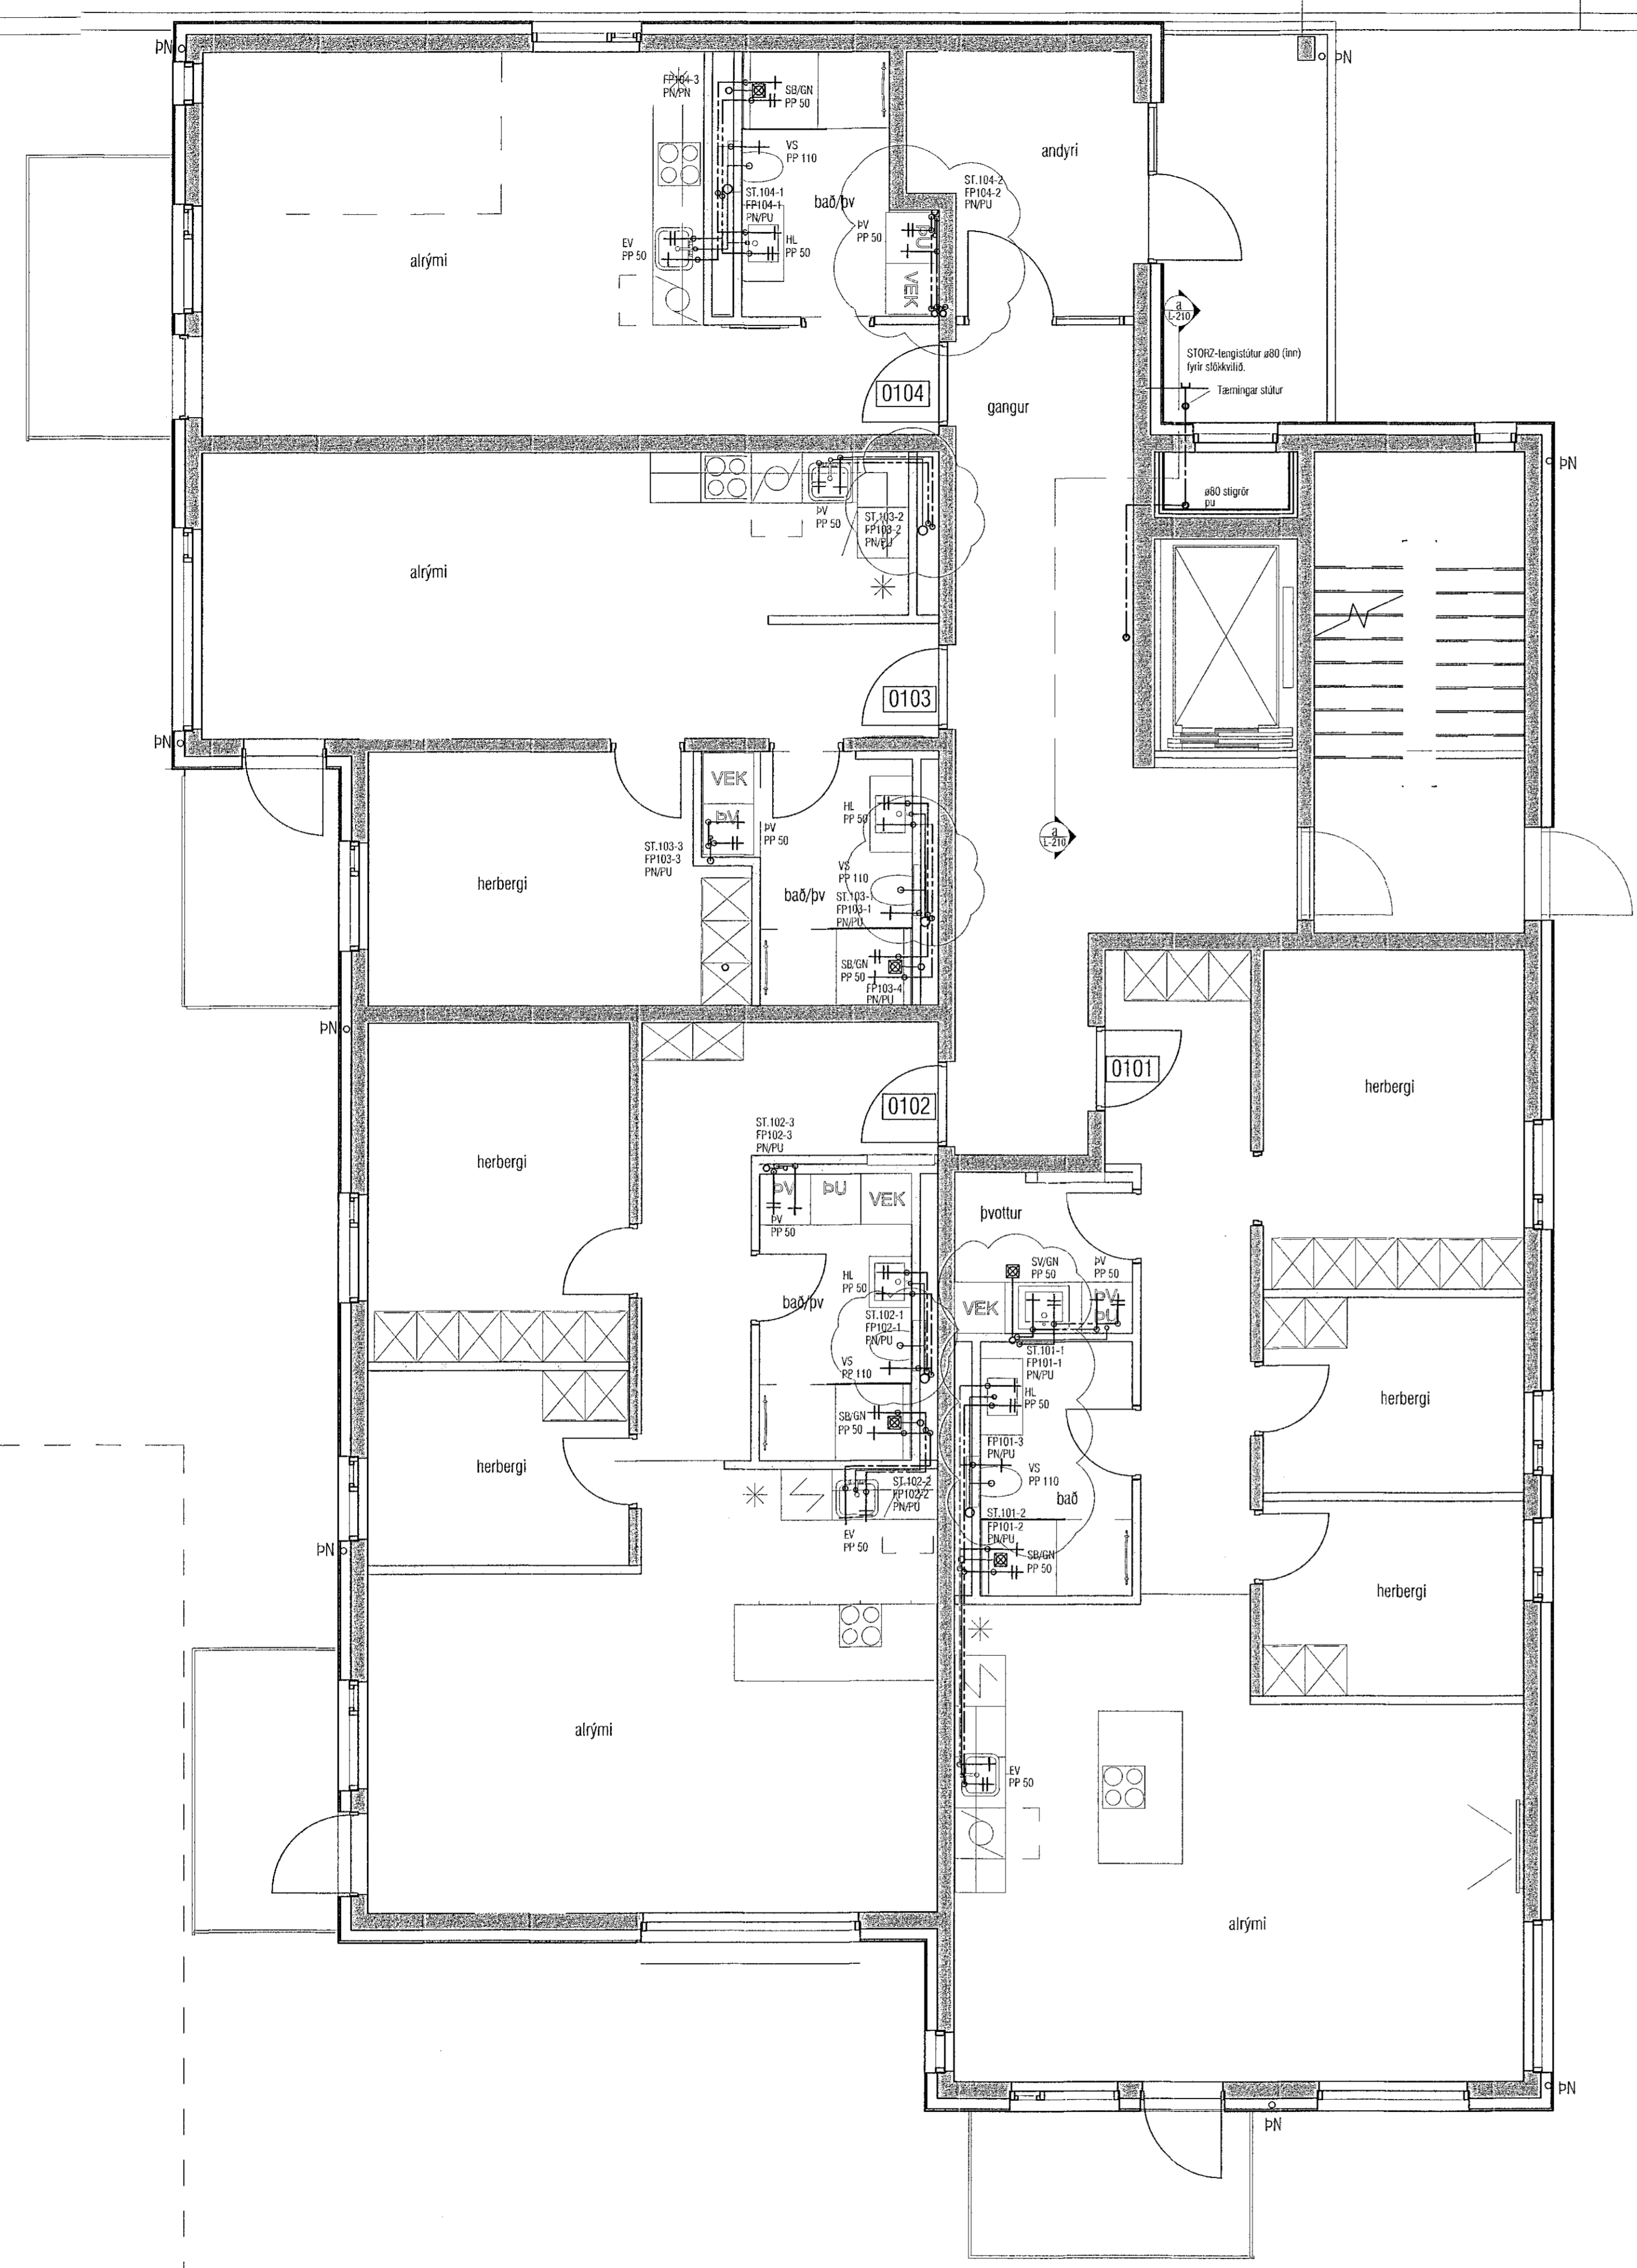

ATH! Þar sem lagnir fara í gegnum brunahólfandi veggir eða plötur skal koma brunapétting, á fallstamma skal setja eldvarnarkraga eða eldvarnarborða á plötuskilum. Um frágang lagnastokka er vísað til séruppráttar aðalhönnuðar.

VEKTOR
- hönnun og ráðgjöf -
Síðumúla 3, 108 Rvk, s: 554-6650 / 897-5363

Áshamar 42-48, Hafnarfjörður

Lagnir -Prífalagnir húsi 44 - MHL2
Grunnmynd 1.hæð

Höfundur	SH/EPK	Teknað	MMA	Tekn. nr.
Dagsetning	04.10.2022	Miv.	1:50	L-202-1

Sigurður Hafsteinsson kt. 030859-7749
Byggingutekniáæðingur
Netfang: sigurdur@vektor.is

Samþykkt af hönnuðum / samráðgjafum:

Þórarinn Malmquist
kt. 031071-5269