




Samþykkt þann
18. apríl 2023
fr. byggingarfulltrúars í Hafnarfirði
Róbert A. Róbertsson

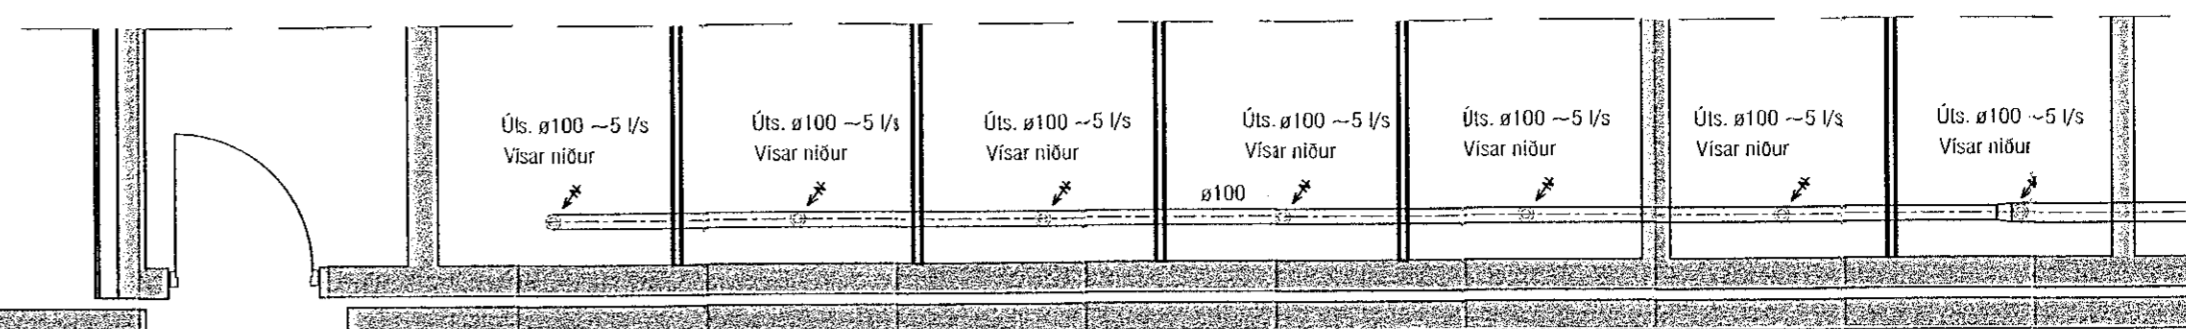

Útgáfa	Lýsing	Dags.
A	Breytt uppsetning og teikninganúmer.	17.11.2022
-	-	-
-	-	-
-	-	-

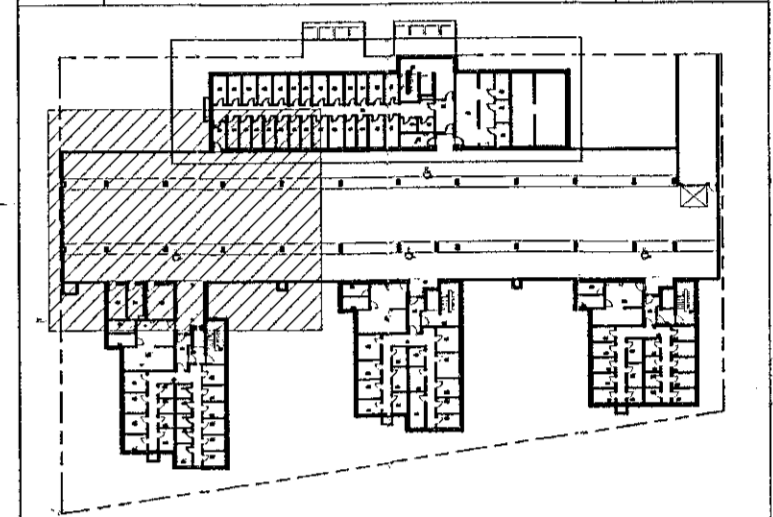

Lykilmynd 1:1000

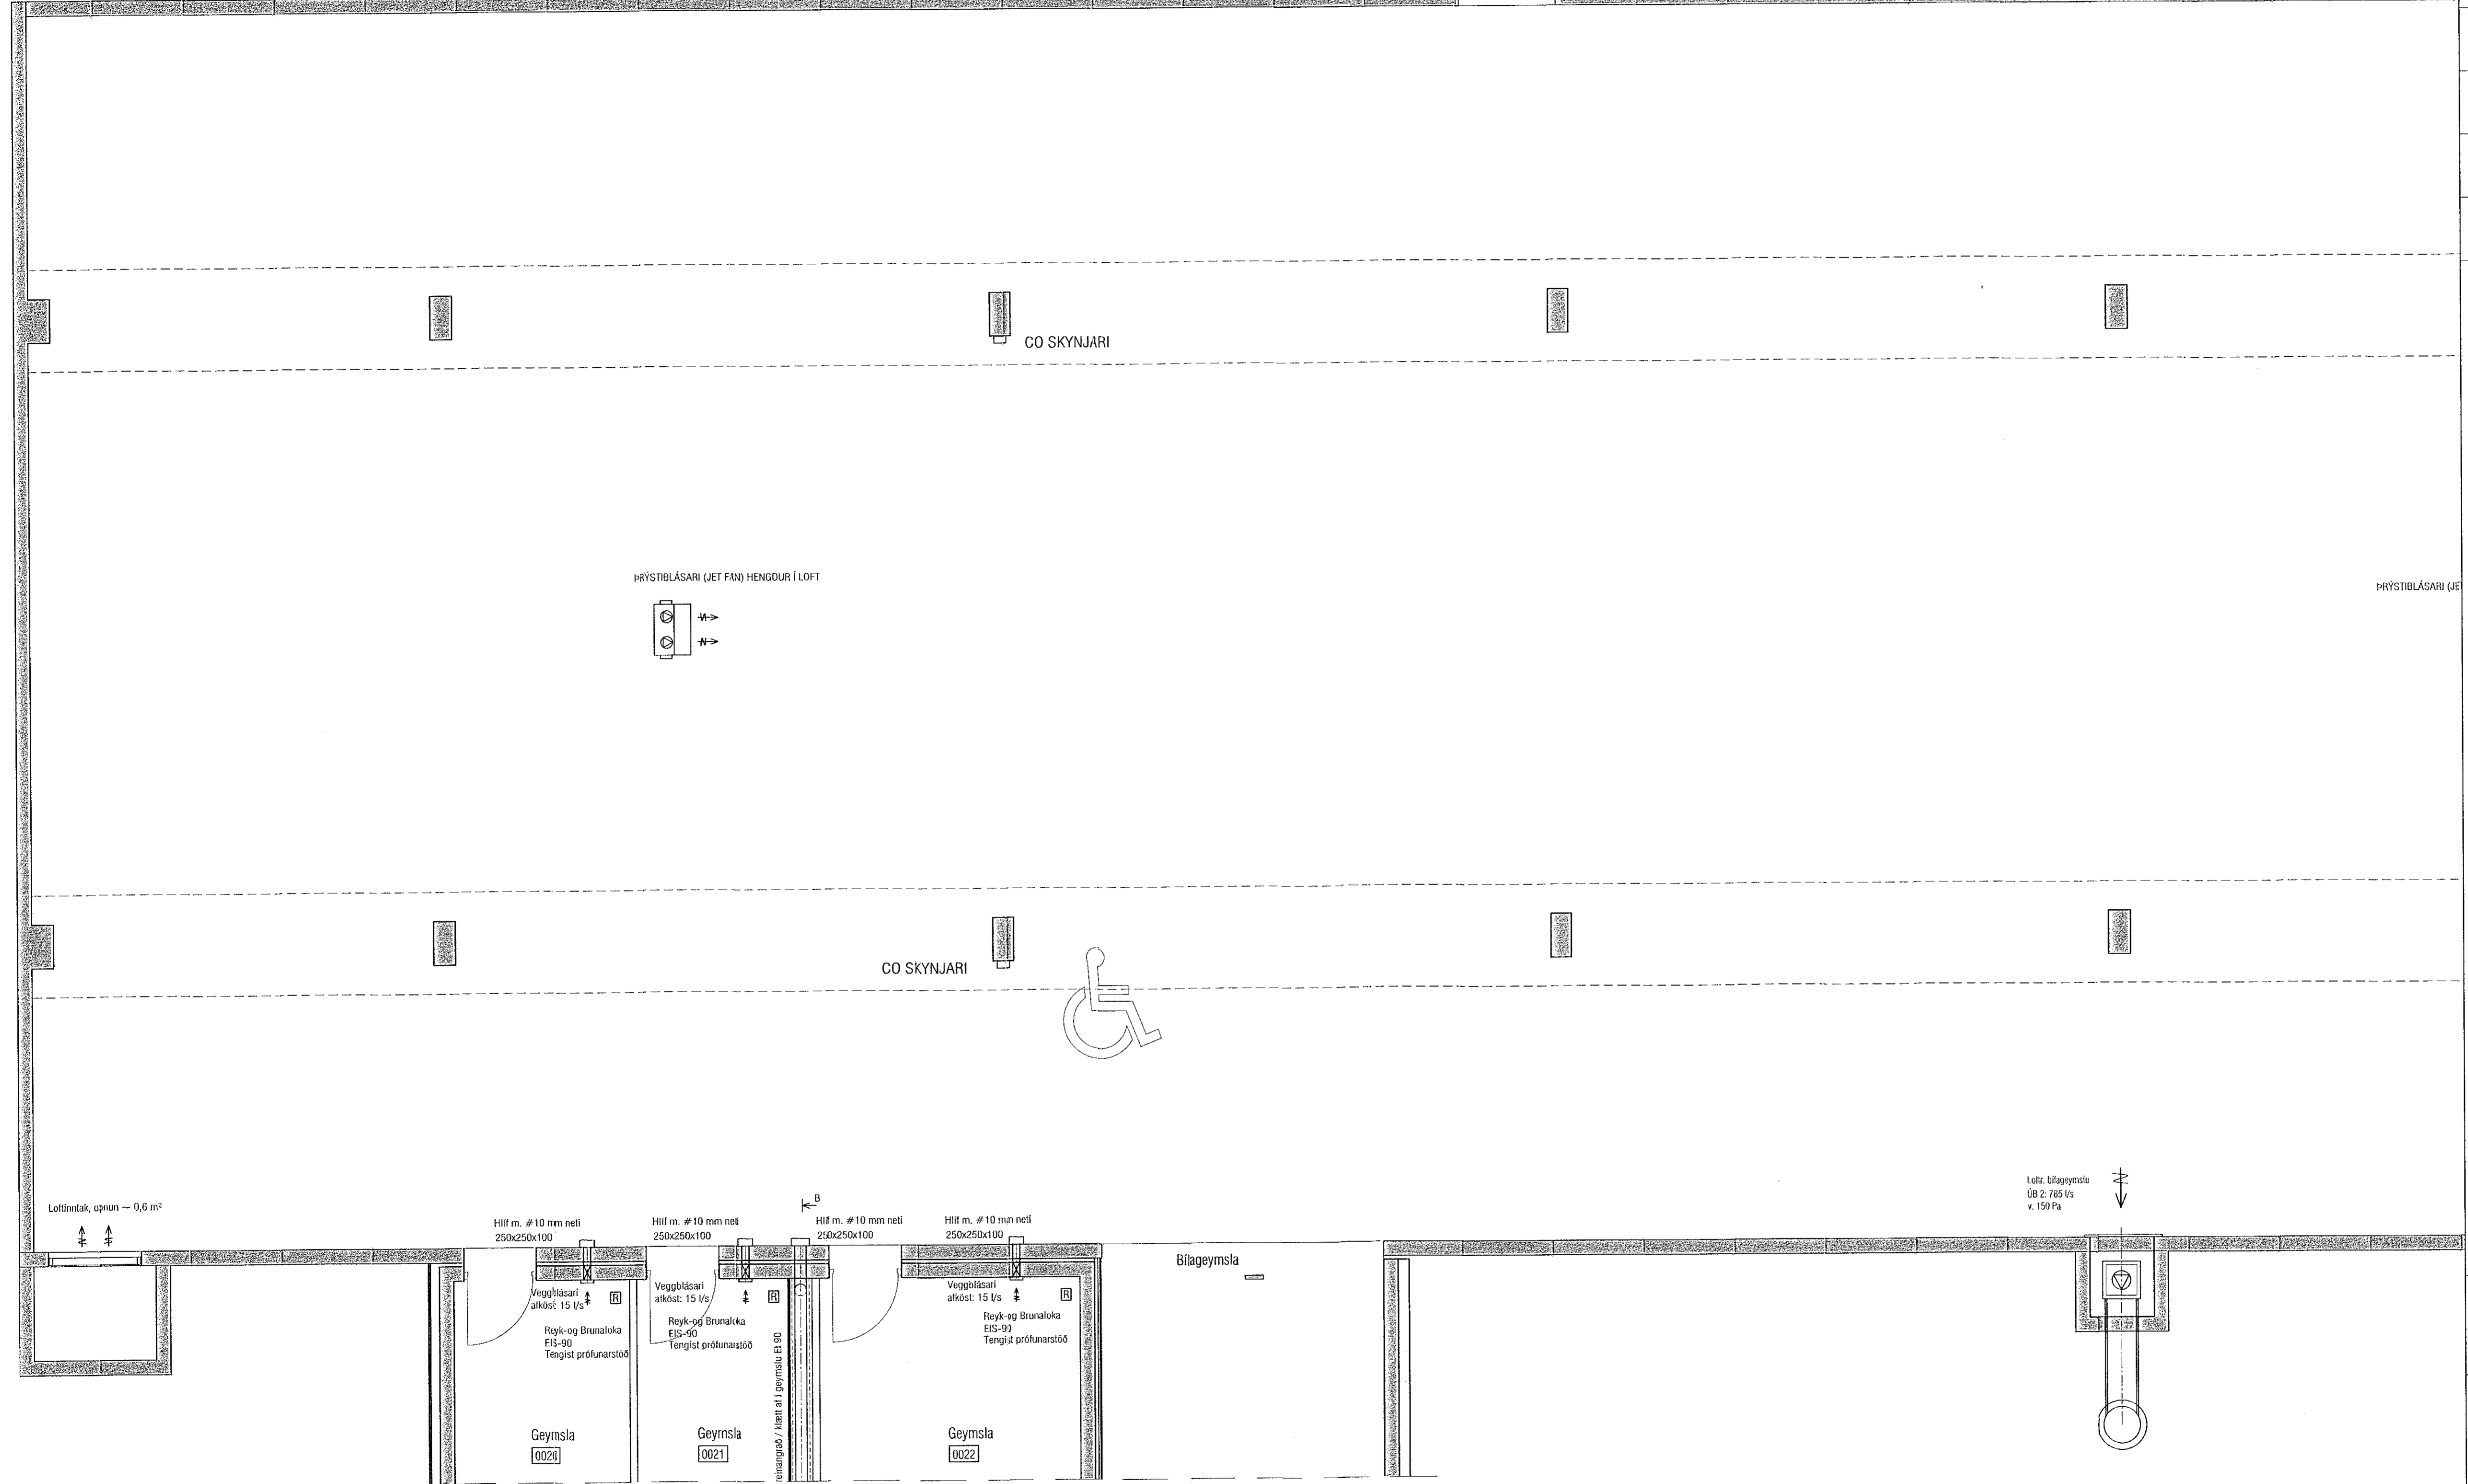

Lottímtak, opnun - 0,6 m²

Hill m. #10 mm neti 250x250x100

Veggblásari
alkost: 15 V/s
Røyk- og Brunaloka
EIS-90
Tengist prófanarstöð

Geymsla
0020

Veggblásari
alkost: 15 V/s
Røyk- og Brunaloka
EIS-90
Tengist prófanarstöð

Geymsla
0021


Hill m. #10 mm neti 250x250x100

Veggblásari
alkost: 15 V/s
Røyk- og Brunaloka
EIS-90
Tengist prófanarstöð

Geymsla
0022

Bilageymsla

Loftr. bilageymsla
EIS 2-785 l/s
v. 150 Pa

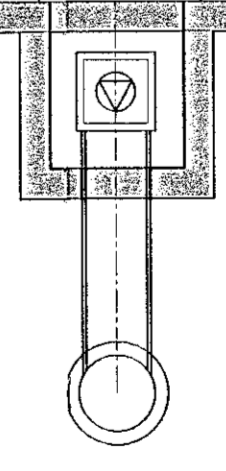

VEKTOR
- hönnun og ráðgjöf -
Síðumúla 3, 108 Fvk, s. 554-6650 / 897-5363

Áshamar 42-48, Hafnarfjörður

Lagnir - Loftræsing bilageymsla - MHL5
Grunnmynd 3

Höfund	EK	Teiknað	EK	Teknu. nr.
Dagsetning	05.10.2022	Mik.	1:50	L-404-0

Sigurður Halsteinnsson kt. 030859-7749
Byggingateknifræðingur
Netfang: sigurdur@vektor.is

Sigurdur Halsteinnsson

Samþykkt á hönnuðar / samráðingunum:

Þórarinn Malmquist
kt. 031071-5269

Bladst. A1