





Samþykkt þann
18. apríl 2023
fr. byggingarfulltrúans í Hafnarfirði
Róbert A. Róbertsson

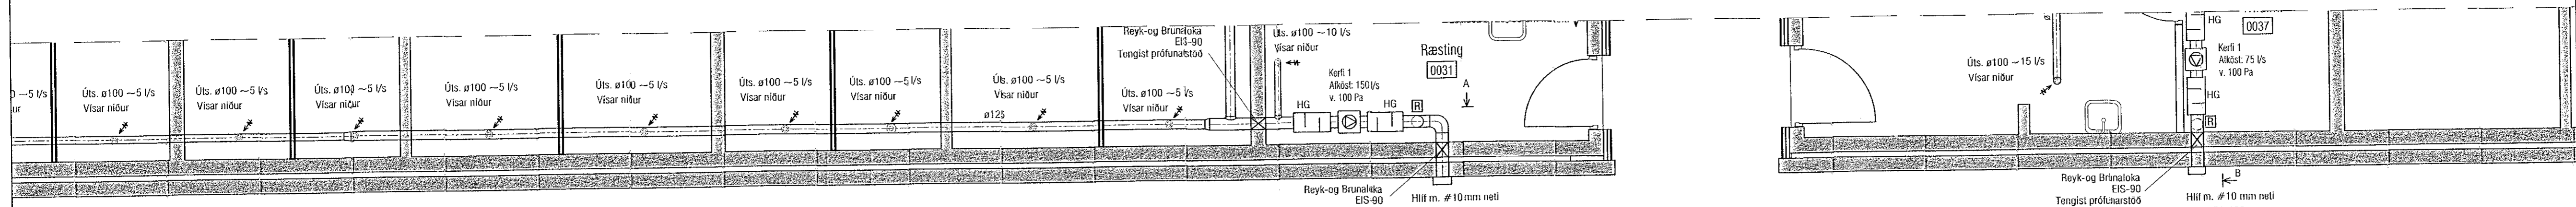

Útgáfa	Lýsing	Dags.
A	Breytt uppsetning og teikningarúmer.	17.11.2022
-		
-		
-		
-		

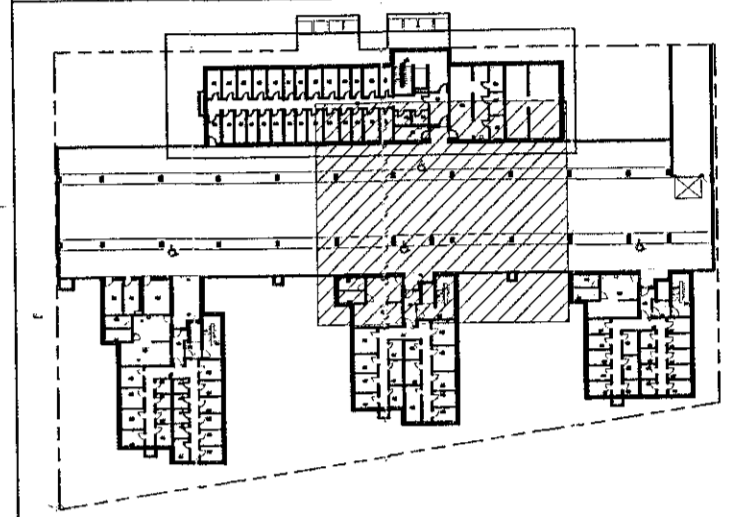

Lykilmynd 1:1000

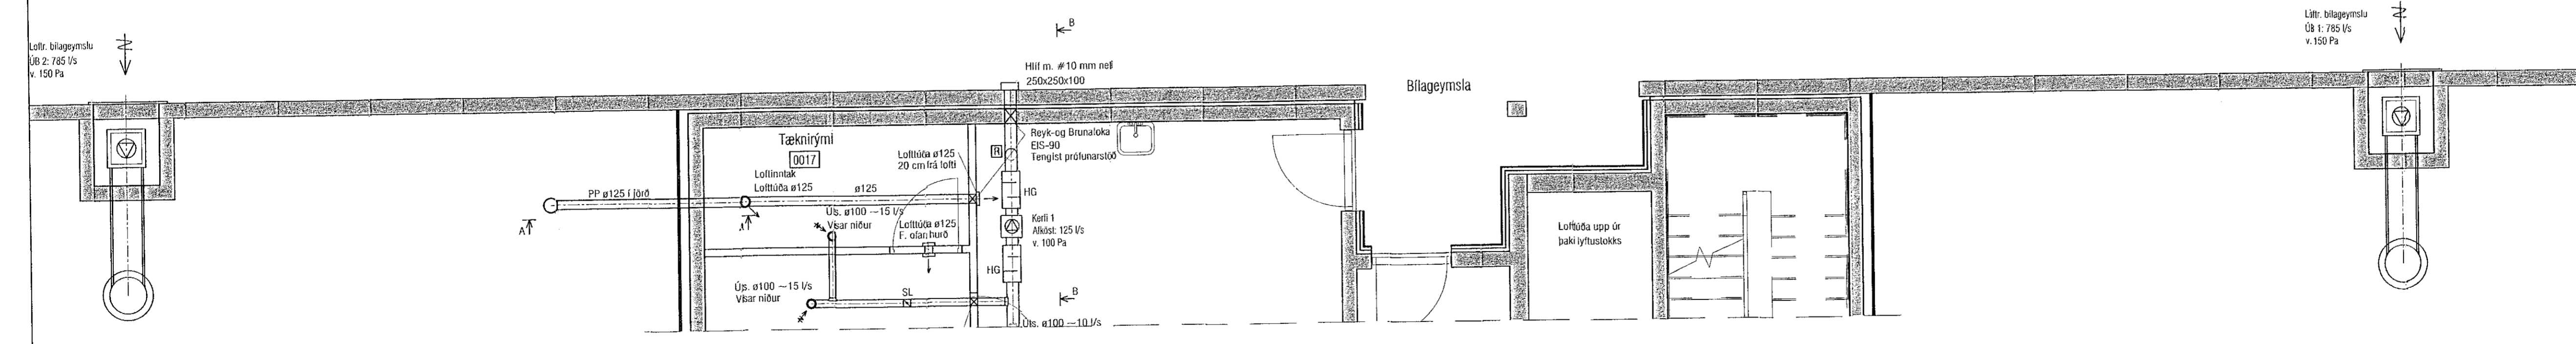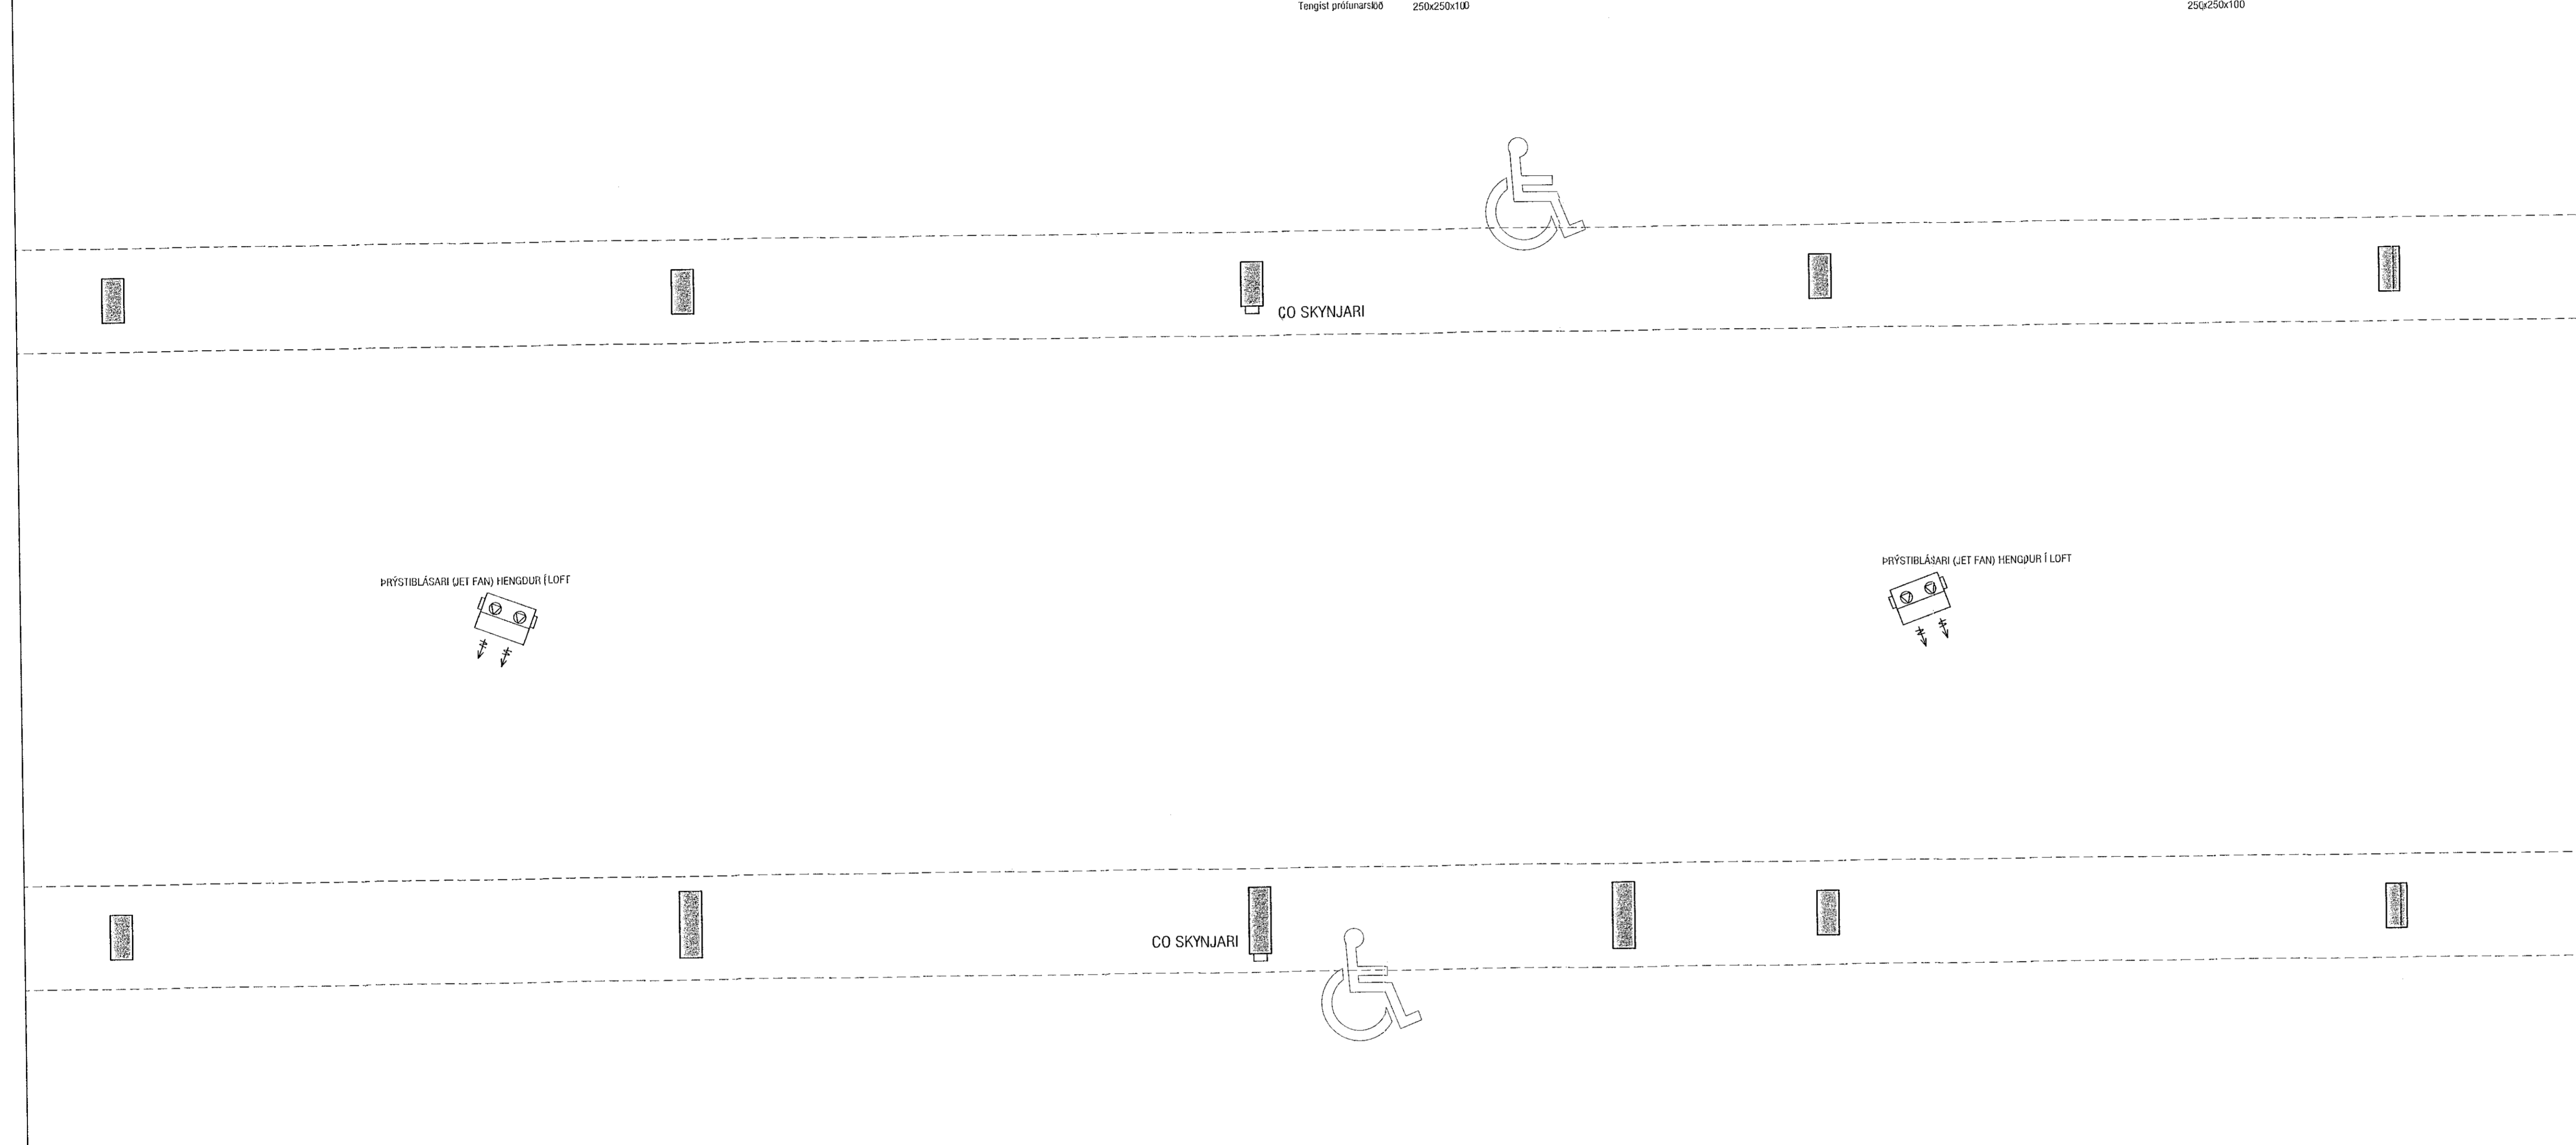

VEKTOR
- hönnun og ráðgjöf -
Síðumúla 3, 108 Rvk, s: 554-6650 / 897-5363

Áshamar 42-48, Hafnarfjörður

Lagnir - Loftfræsing bílagæymsla - MHL5
Grunnmynd 2

Höfundur	EK	Teknað	EK	Tekna. nr.
Dagsetning	05.10.2022	Mhv.	1:50	L-403-0

Sigurður Hafsteinsson kt. 030659-7749
Byggingateknifráðingur
Netfang: sigurdur@vektor.is

Samþykkt af hönnuðum / samráðgjafum:
Þórarinn Malmquist
kt. 031071-5269

Blaðst. A1