



Samþykkt þann
18. apríl 2023
fr. byggingarfulltrúnaðs Hafnarfélis
Róbert A. Róbertsson

Útgáfa	Lýsing	Dags.
A	Breytt uppsetning og teikningantölur.	17.11.2022
-		
-		
-		
-		

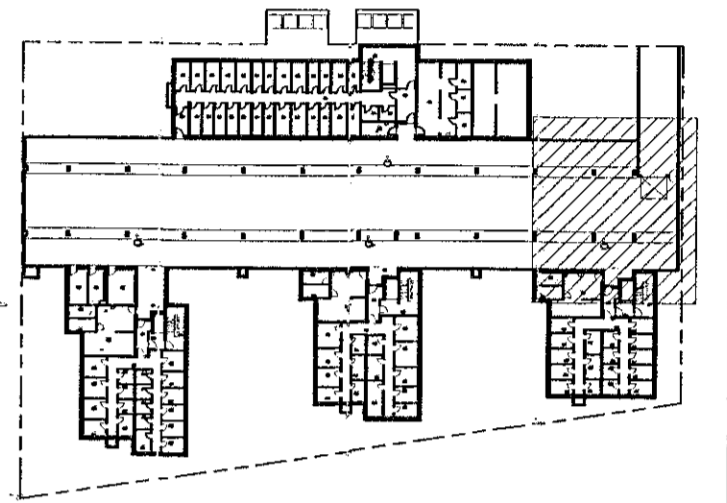

Lýkilmýnd 1:1000

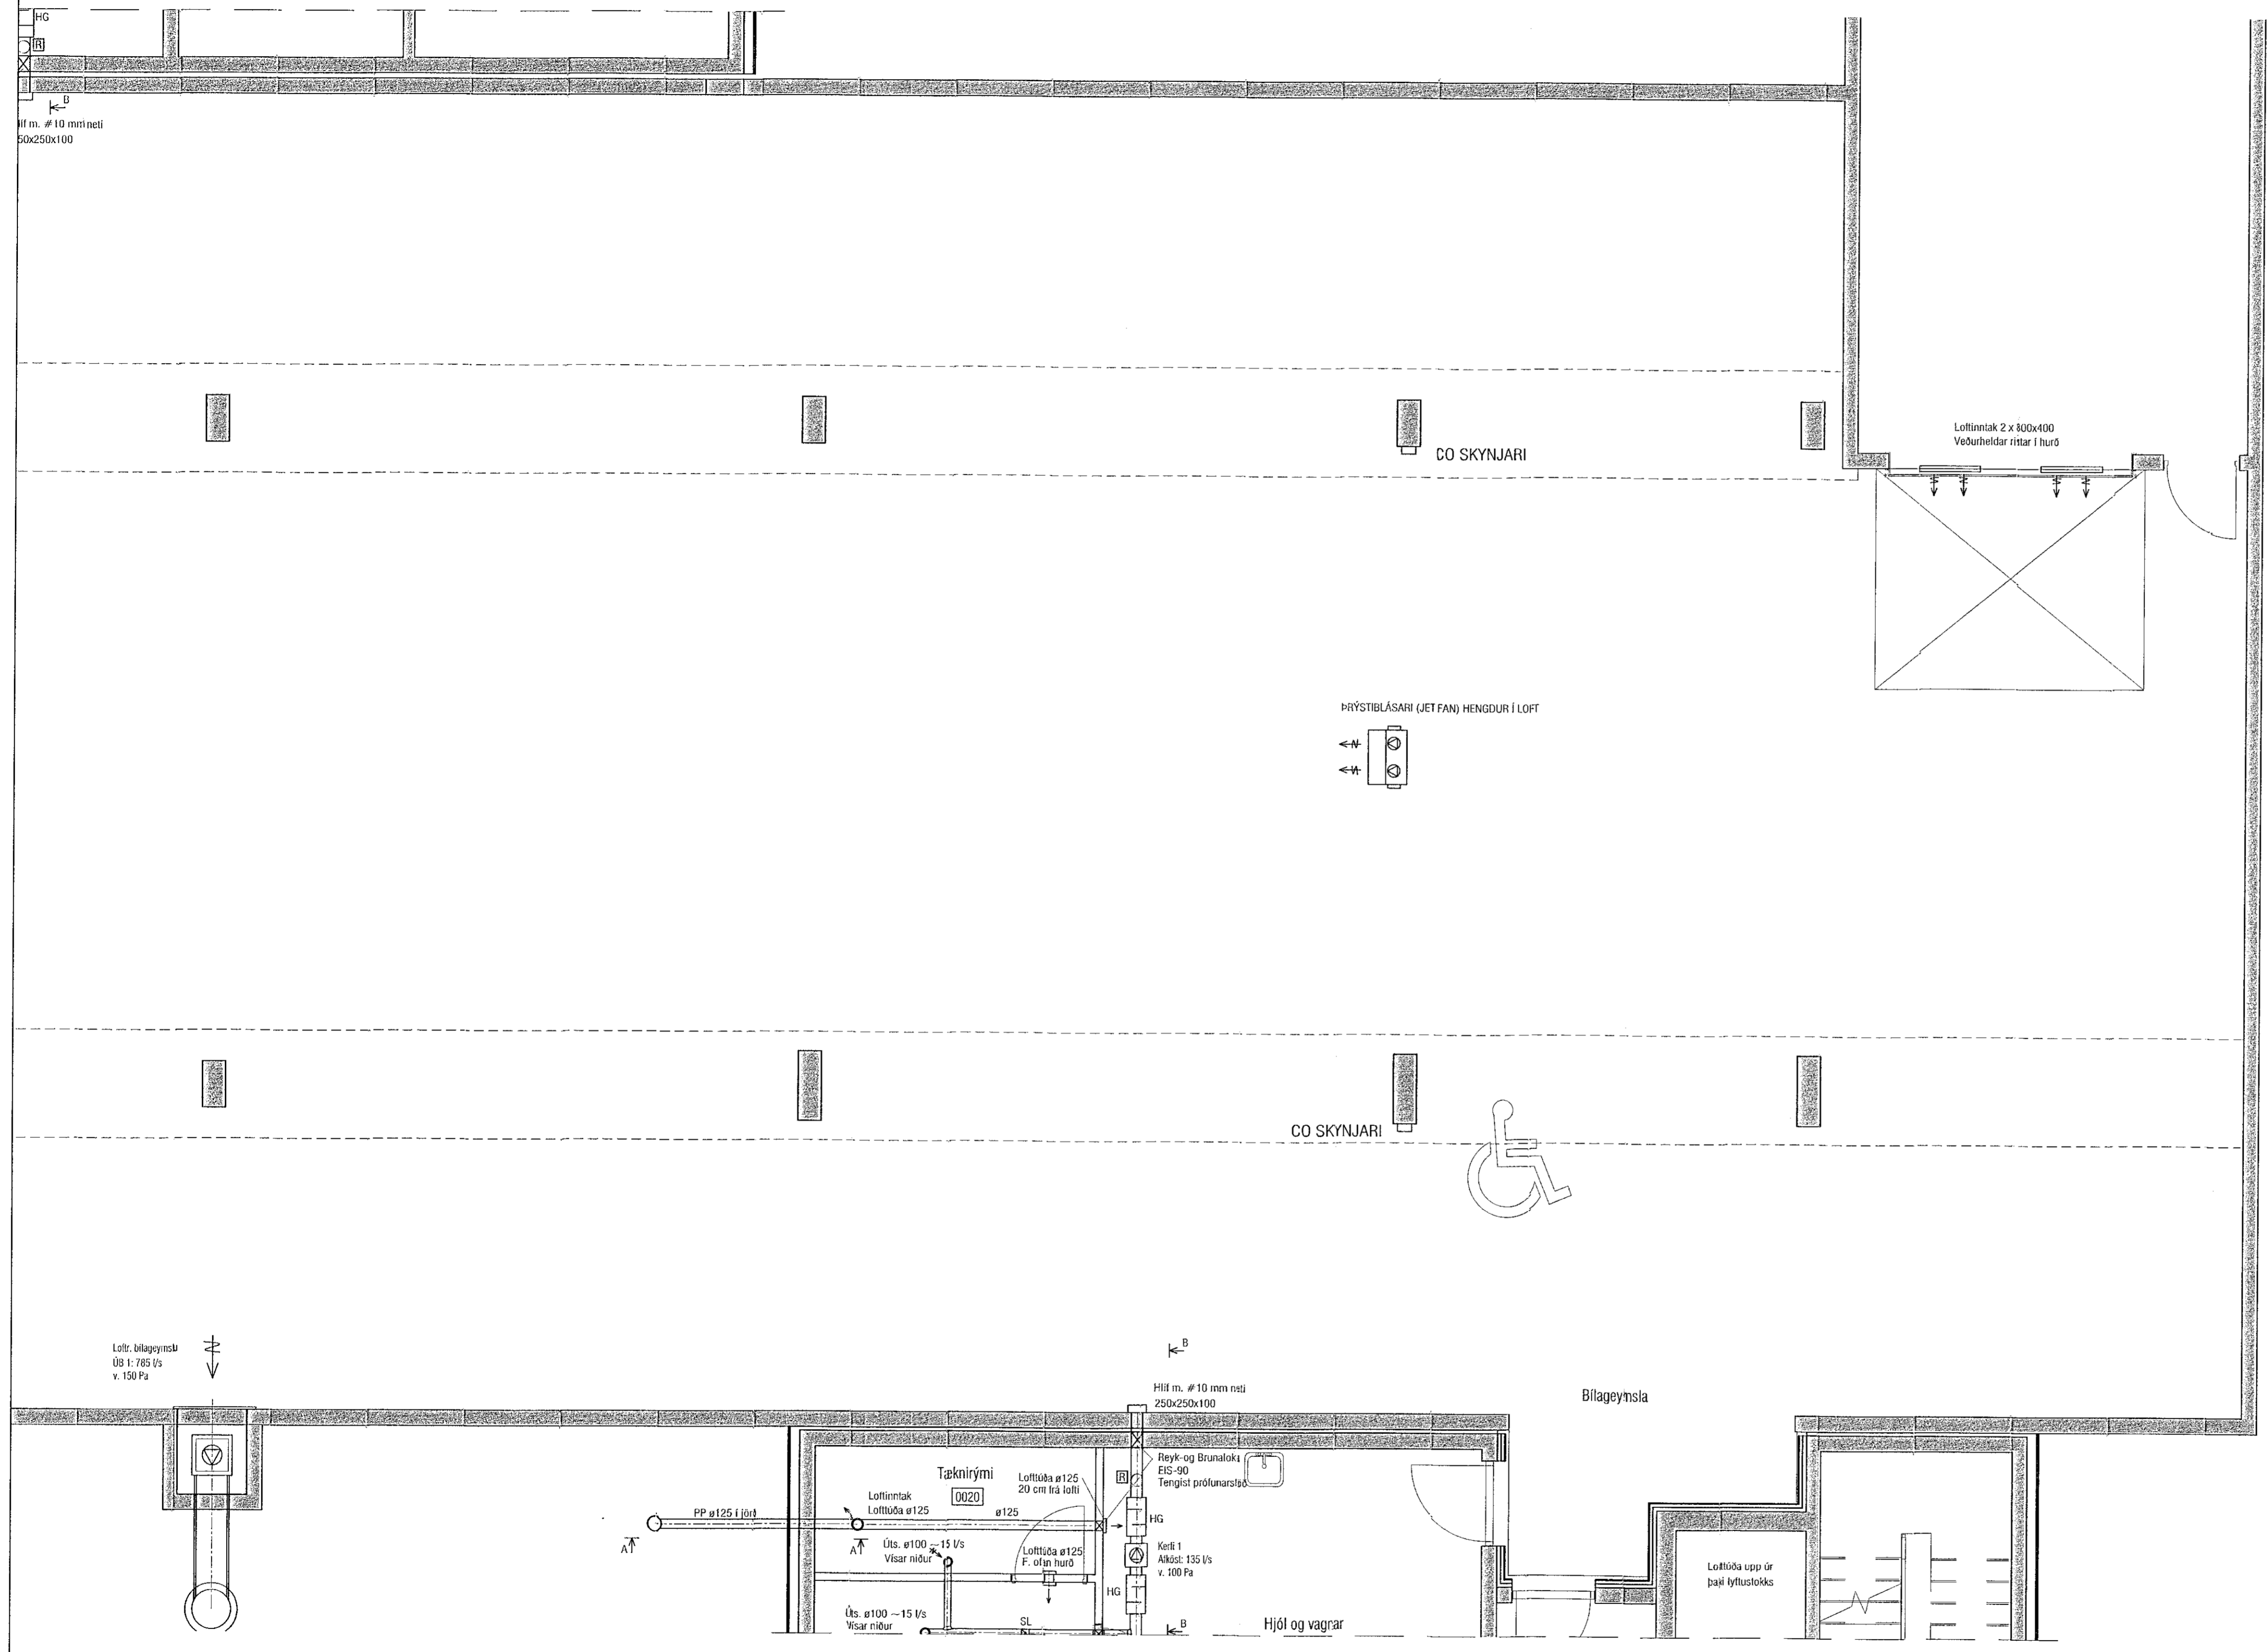

VEKTOR
- hönnun og ráðgjöf -
Síðumúla 3, 108 Rvk, s: 554-6650 / 897-5363

Áshamar 42-48, Hafnarfjörður

Lagnir -Loftræsing bilageymsla - MHL5
Grunnmynd 1

Hannað	EK	Teiknað	EK	Félin. nr.
Dagsetning	05.10.2022	Mív.	1:50	L-402-0

Sigurður Halsteinnsson kt. 030859-7749
Bygginguteikniráðgjafi
Netfang: sigurdur@vektor.is

Samþykkt á milli hönnuðar / samráðingahönnuðar:
Pórarinn Malmquist
kt. 031071-5269

Bláa, A1