



Samþykkt þann
18. apríl 2023
Róbert A. Róbertsson

| Útgáfa | Lýsing | Dags. |
|--------|--------|-------|
| - | | |
| - | | |
| - | | |
| - | | |

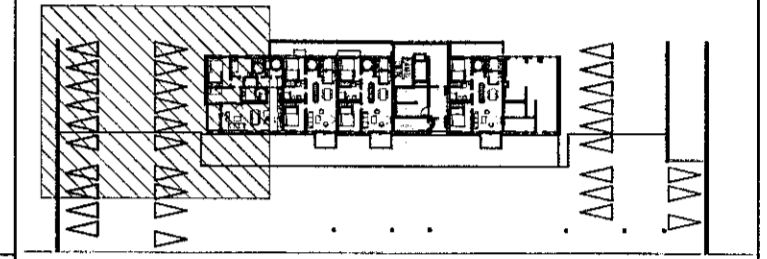

Lykilmynd 1:1000

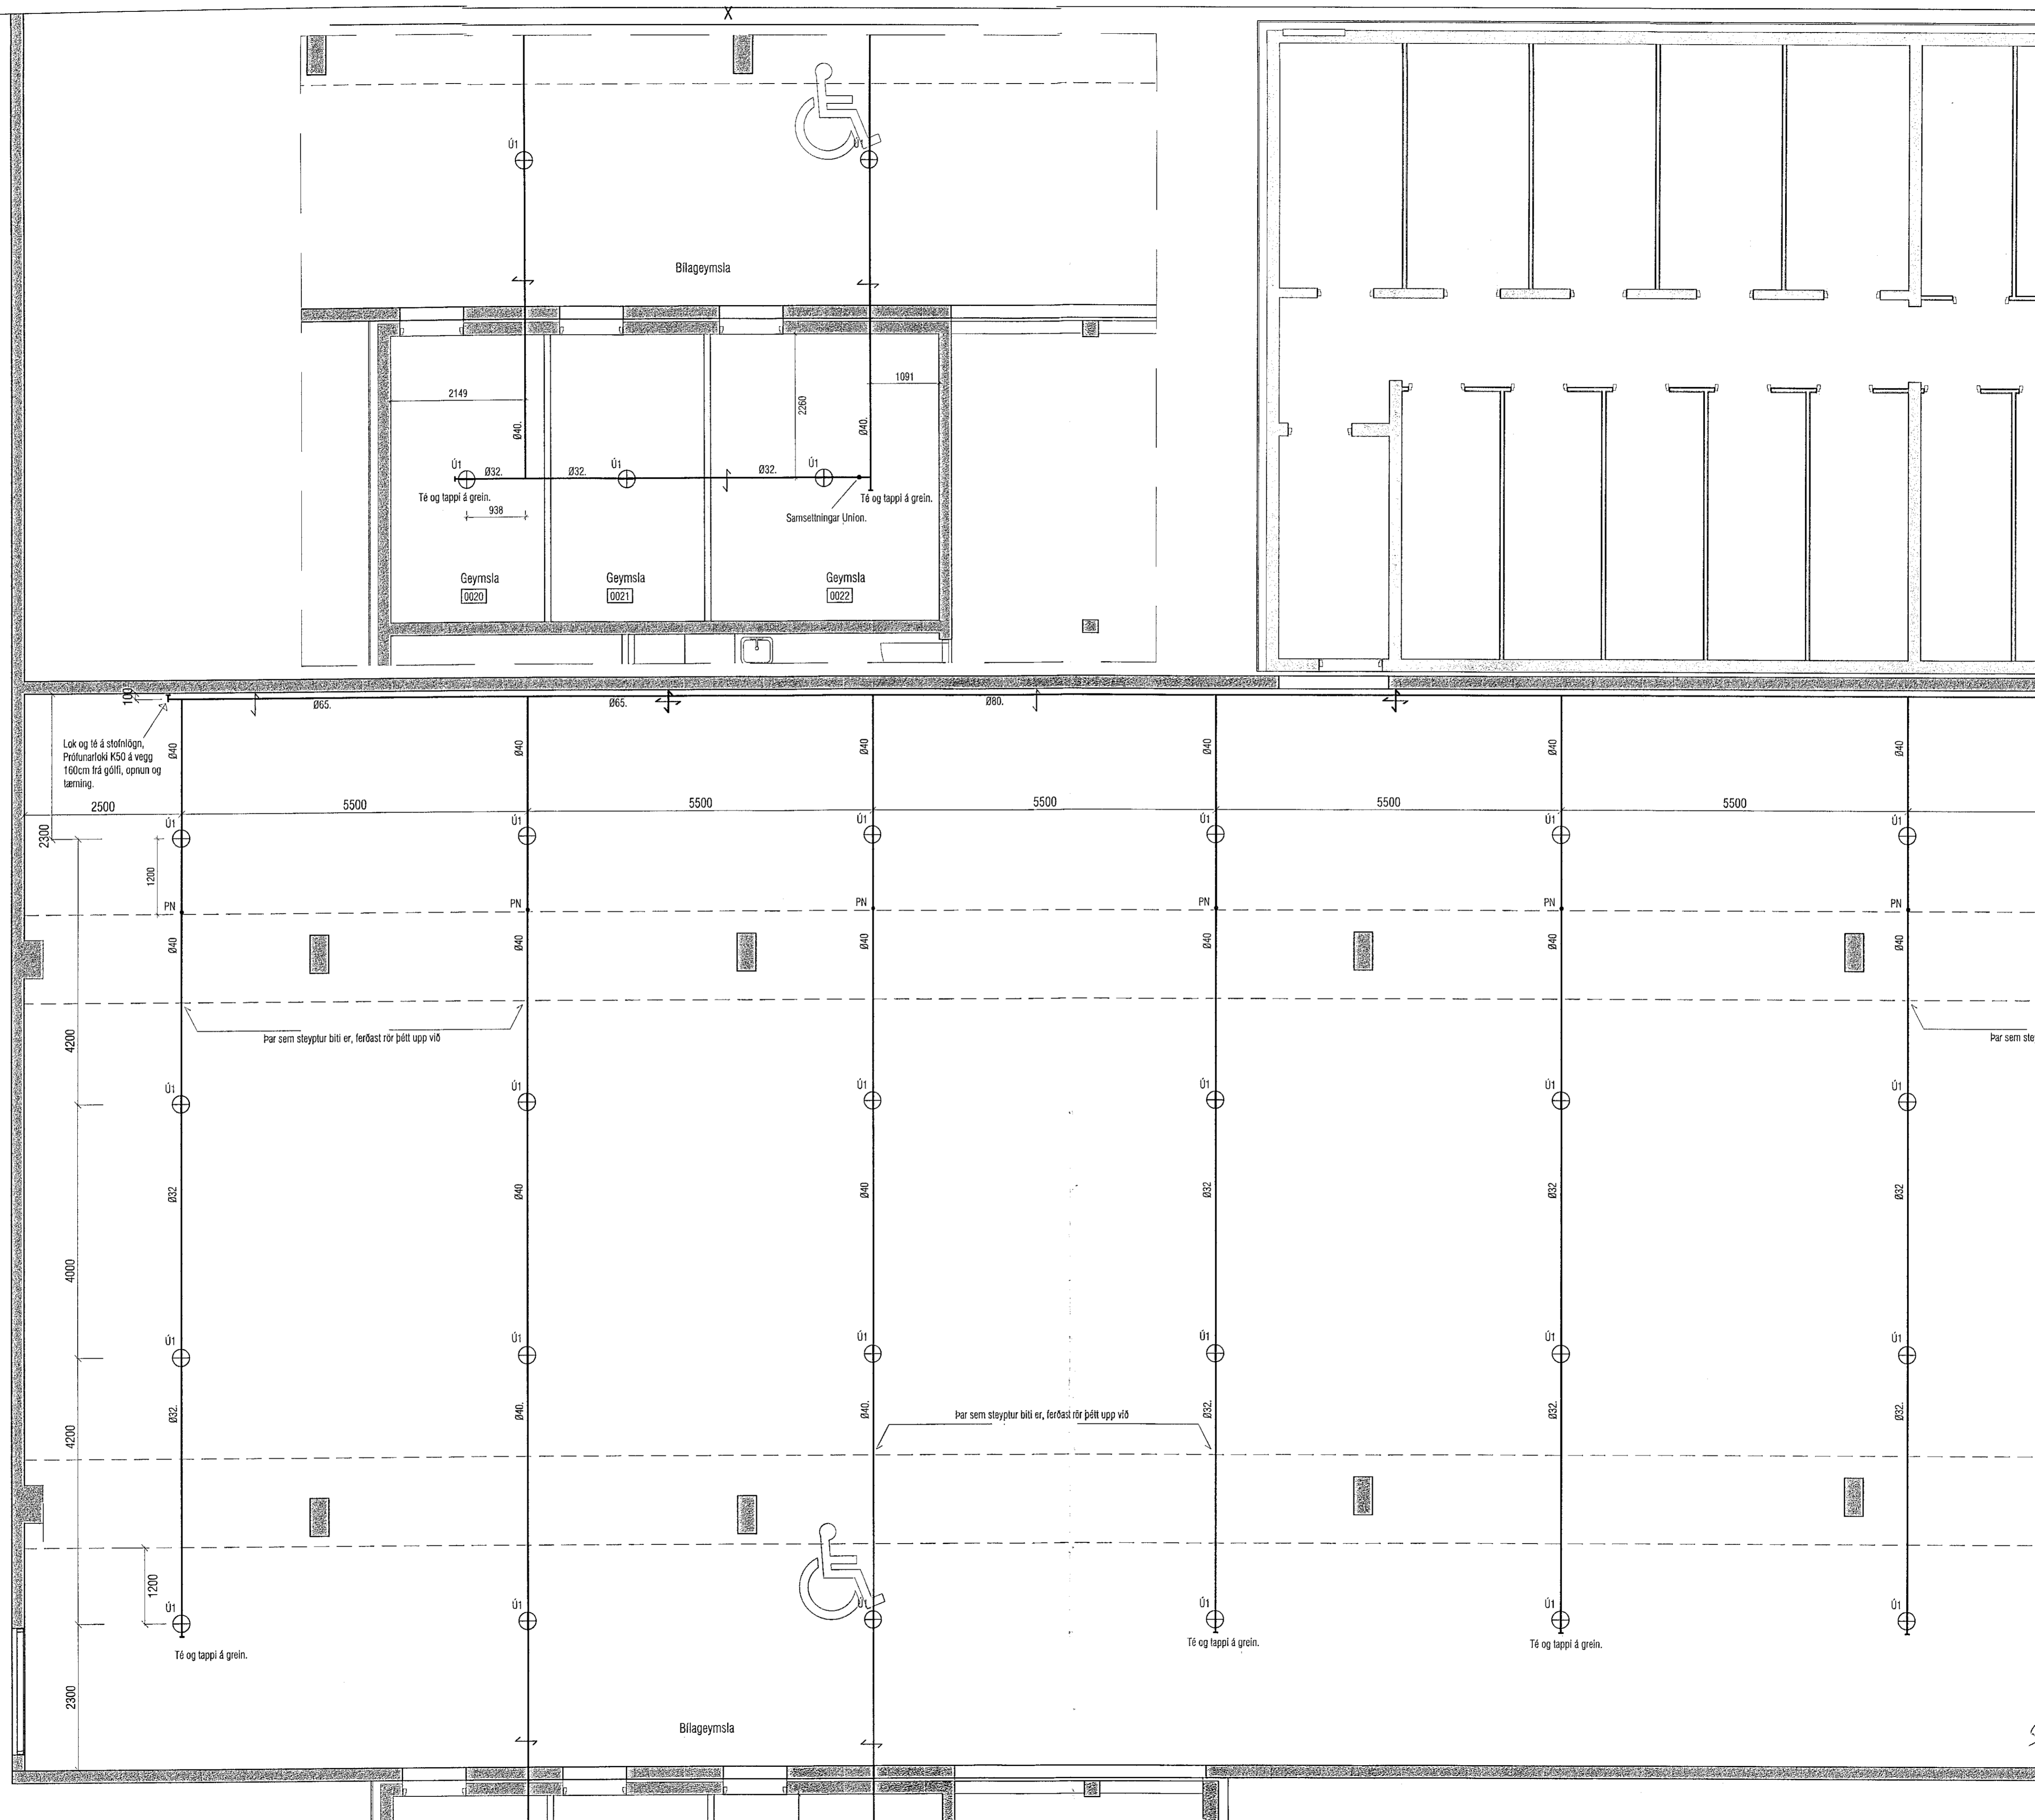

VEKTOR
- hönnun og ráðgjöf -
Slóumúla 3, 108 Fv, s. 554-6650 / 697-5363

Áshamar 42-48, Hafnarfjörður

Vatnsúðakerfi Bilageymslu
Grunnmynd hluti III

| | | |
|--------------------------|---------------|------------|
| Hannað Sigm. Ey. | Teknað DFJ | Tekin. nr. |
| Dagsetning 26.01.2023 | Mev. 1:50 | V-04 |

Sigurður Hafsteinsson kt. 030659-7749
Byggingstækniráðgjafi
Húsnæðing: sigurdur@vektor.is
Samþykkt af: *[Signature]*

Samþykkt af: *[Signature]*
Pórarinn Malmquist
kt. 031071-5269

Bláski. A1