


Útgáfa	Lýsing	Dags.
A	St104-1, St105-1 hliðrast	16.01.2023
-		
-		
-		

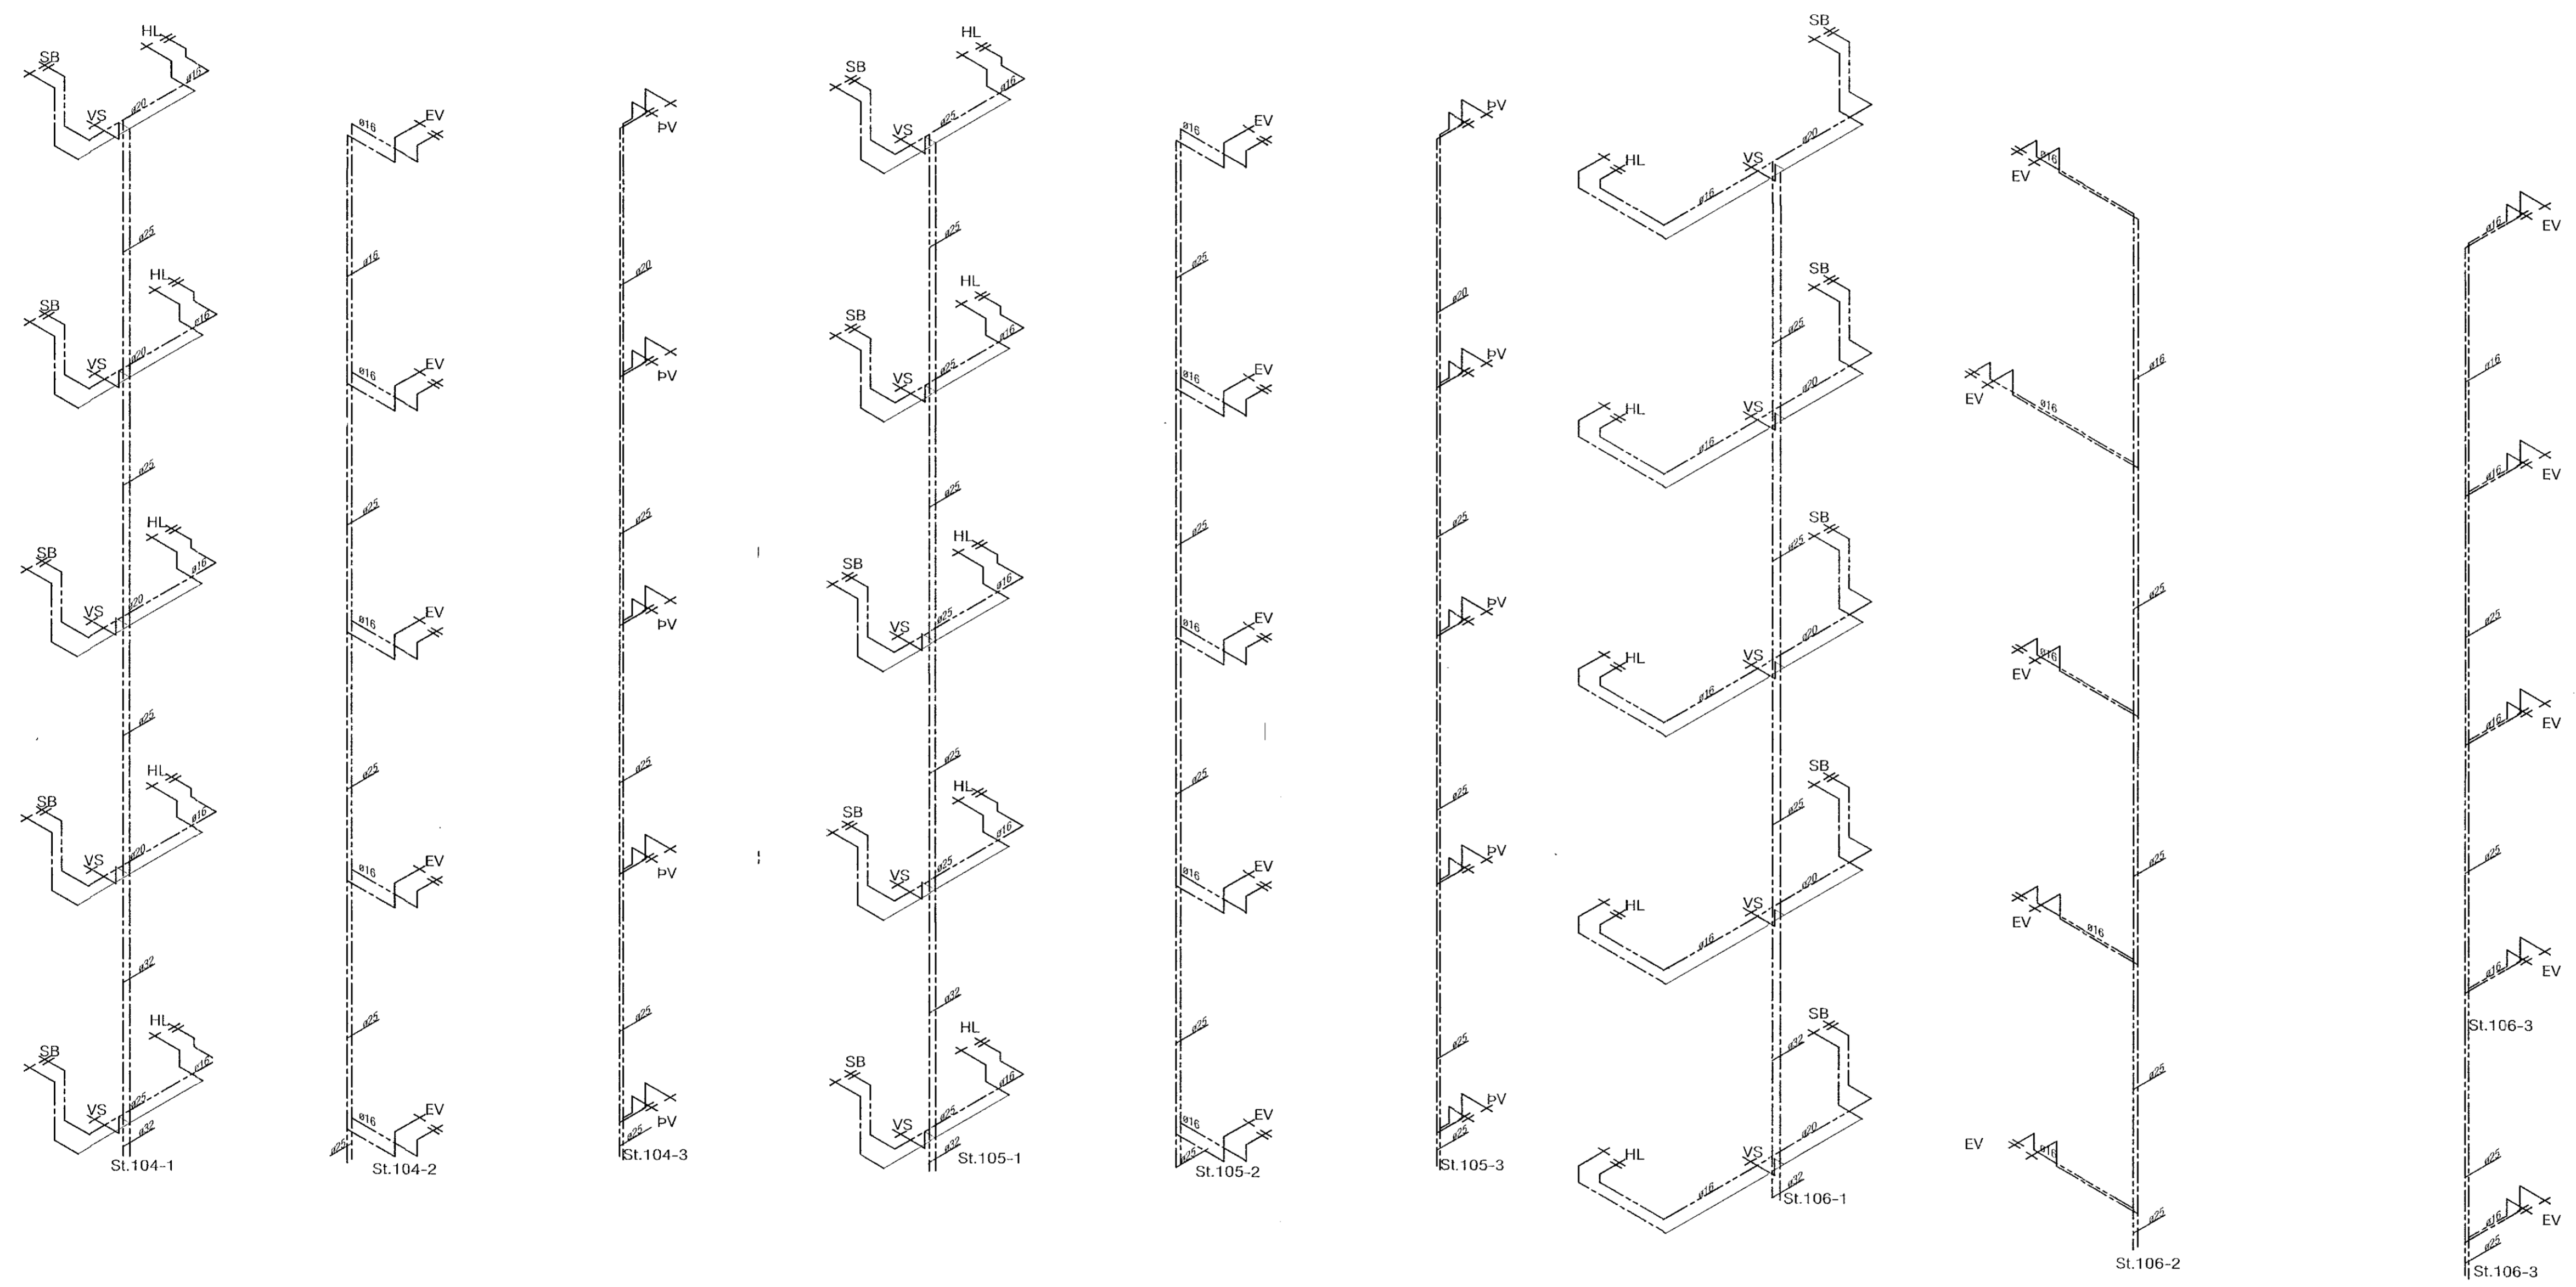

VEKTOR
 - hönnun og ráðgjöf -
 Síðurnúlla 3, 108 Pvk, s: 554-6650 / 897-5363

Áshamar 42-48, Hafnarfjörður

Lagnir -Prifalagnir hús 42 - MHL1
 Rúmmyndir- neyslutatslagnir- hæðir

Herrað	SHVEK	Teknað	MMA	Tekin nr.
Dagsetning	11.10.2022	Msk.	1:50	L-217

Sigurður Halsteinnsson kt. 030859-7749
 Byggingateknafræðingur
 Netfang: sigurdur@vektor.is

[Signature]
 Samþykkt af: Róbert A. Róbertsson
 Þórarinn Malmquist
 kt. 031071-5269