
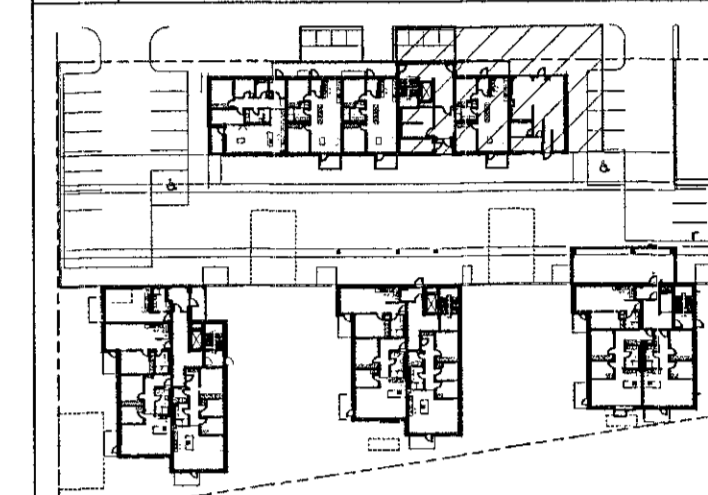
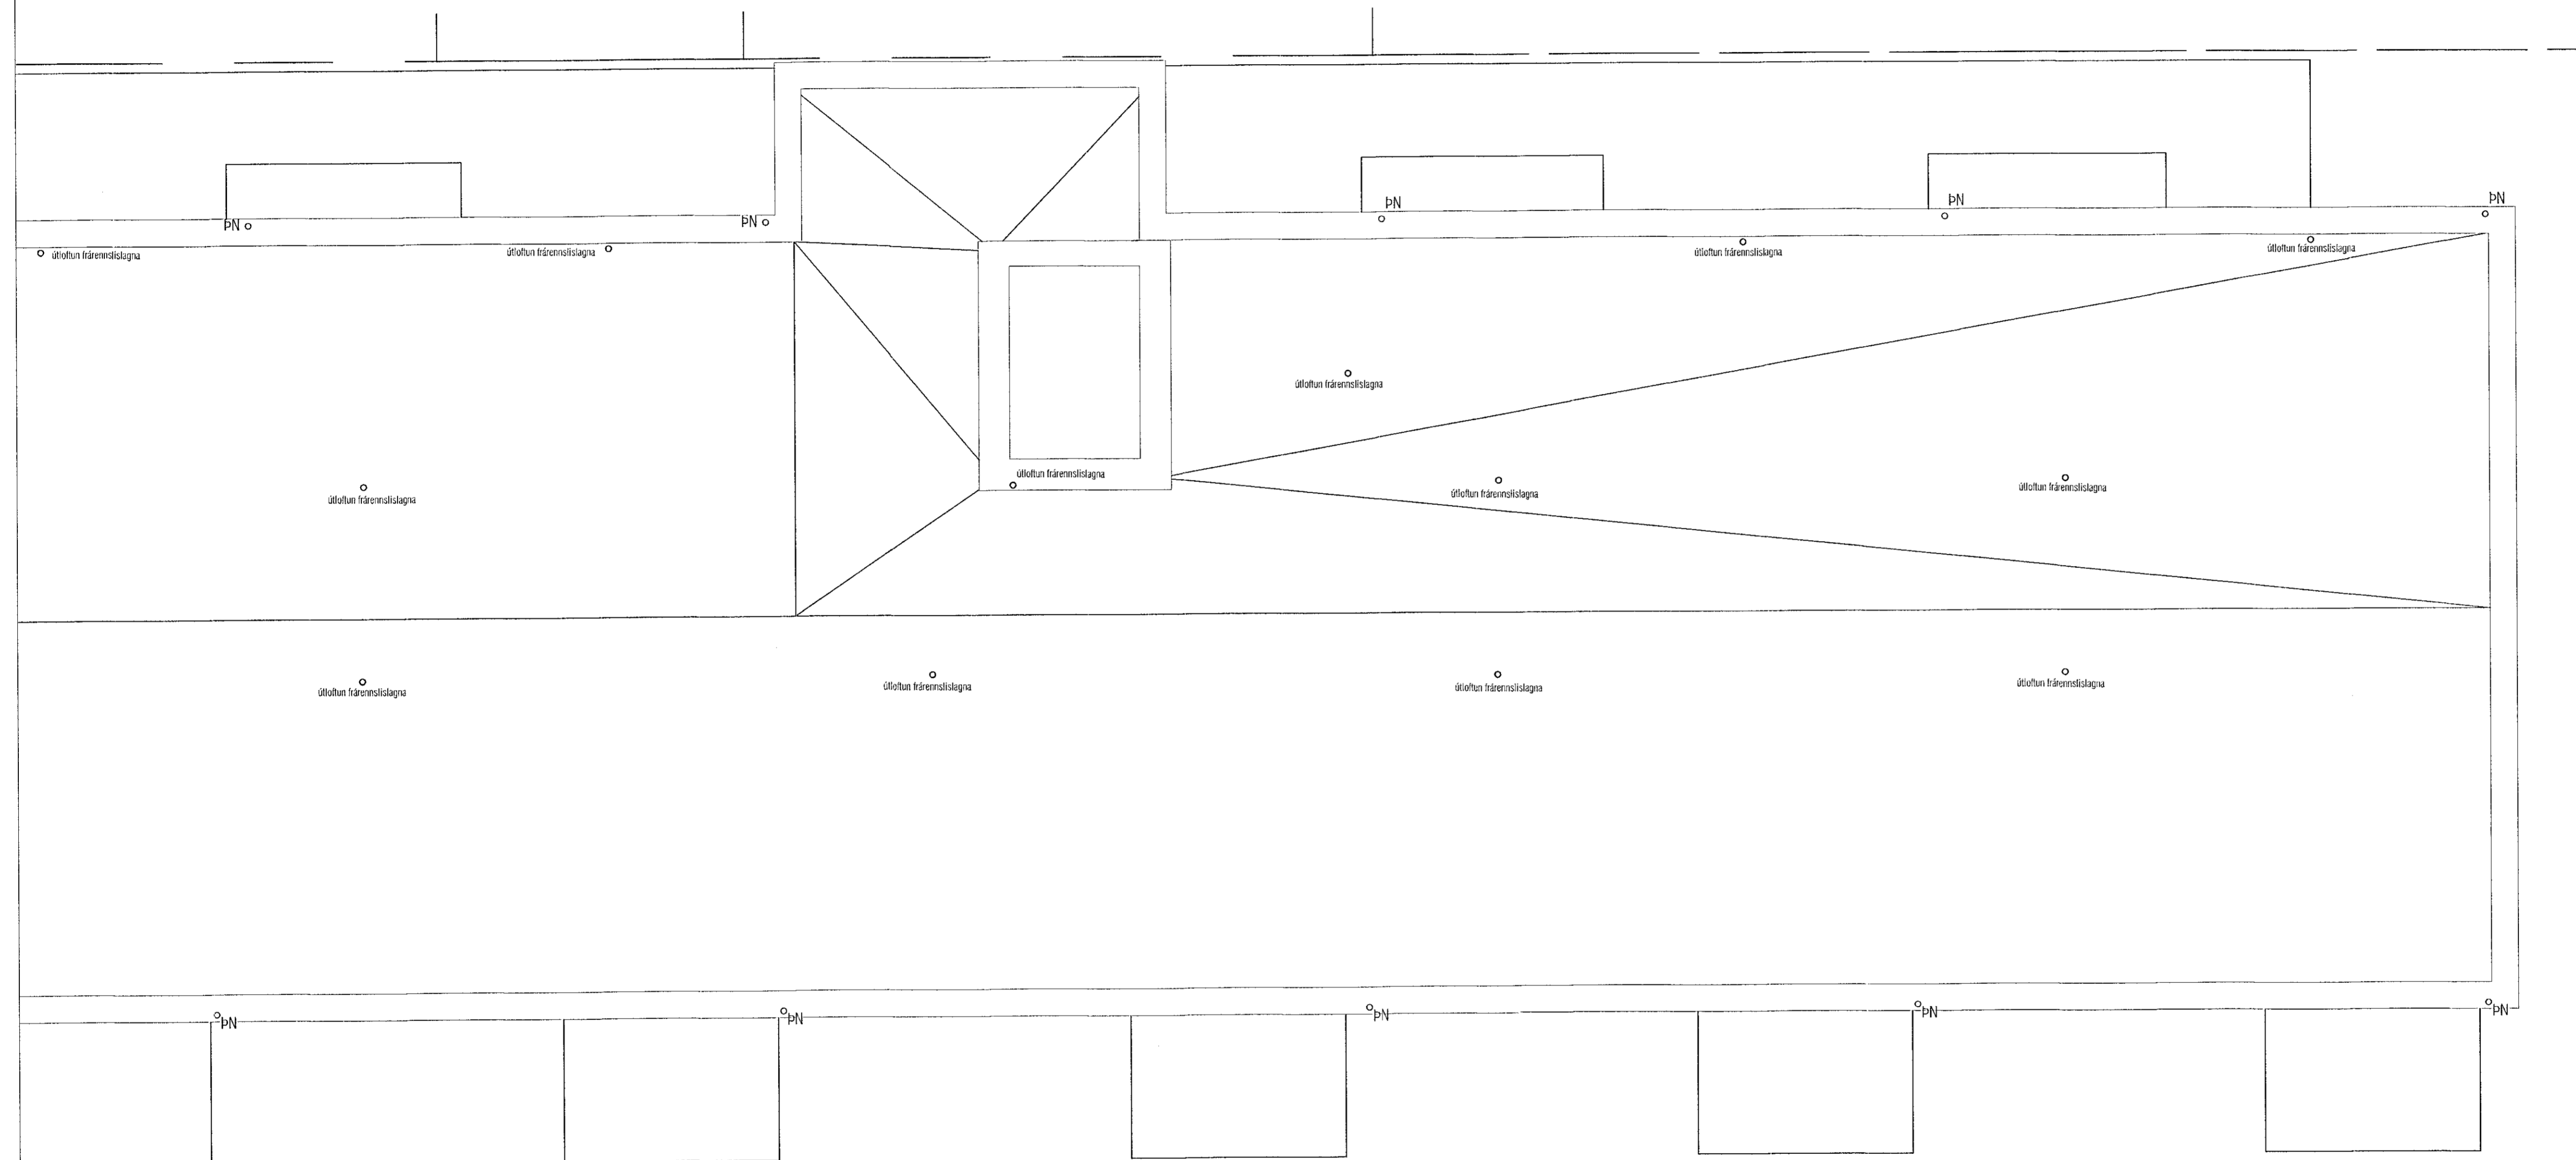


Samþykkt þann  
17. apríl 2023  
Íh. Byggingarfulltrúna í Hafnarfirði  
Róbert A. Róbertsson

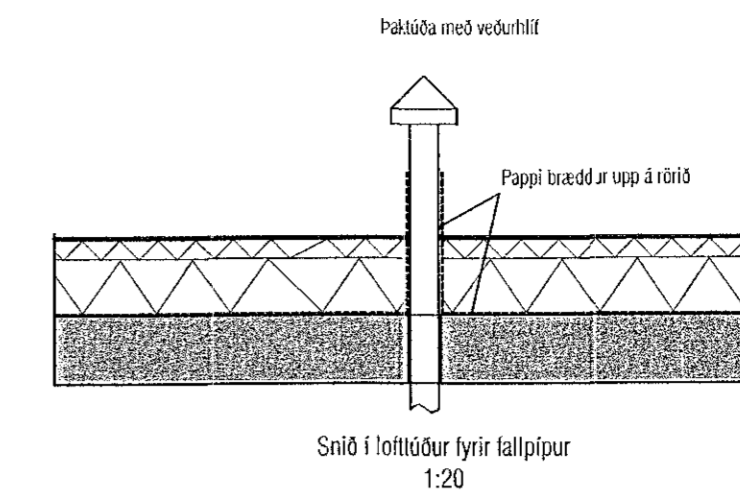

Lykilmynd 1:1000

Útgáfa	Lýsing	Dags.
-		
-		
-		
-		

**VEKTOR**  
- hönnun og ráðgjöf -  
Sólumíla 3, 108 Rvk, s. 554-6650 / 897-5363

Áshamar 42-48, Hafnarfjörður

Lagnir - þrífalagnir hús 42 - MHL1  
Grunnmynd þak I og snið í þaktúðu

Höfundur	SH/EPK	Teknað	MMA	Tekn. nr.
Dagstíning	11.10.2022	Mev.	1:50	L-213-P
Sigurður Hafsteinsson kt. 030659-7749 Byggingaáætlunir og tekið Netfang: sigurdur@vektor.is				

ATH! Þar sem lagnir fara í gegnum brunahólfandi veggir eða plötur skal koma brunabætting, á fallstamma skal setja eldvarnarkraga eða eldvarnarborða á plötuskilum.  
Um frágang lagnastokka er vísað til séruppráttá aðalhönnuðar.

Samþykkt af hönnuðum / samþykkingarhönnuðum:  
Þórarinn Malmquist  
kt. 031071-5269