



Útgáfa	Lýsing	Dags.
A	Tilfarsla á stokkum	16.01.2023
-		
-		
-		
-		

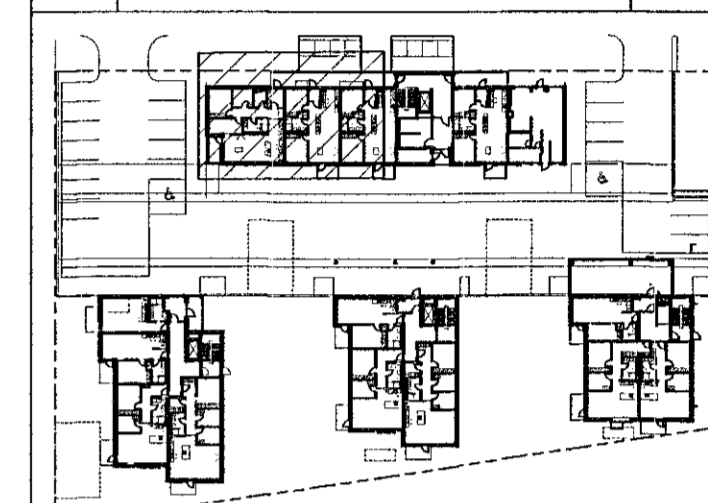

Lykilmynd 1:1000

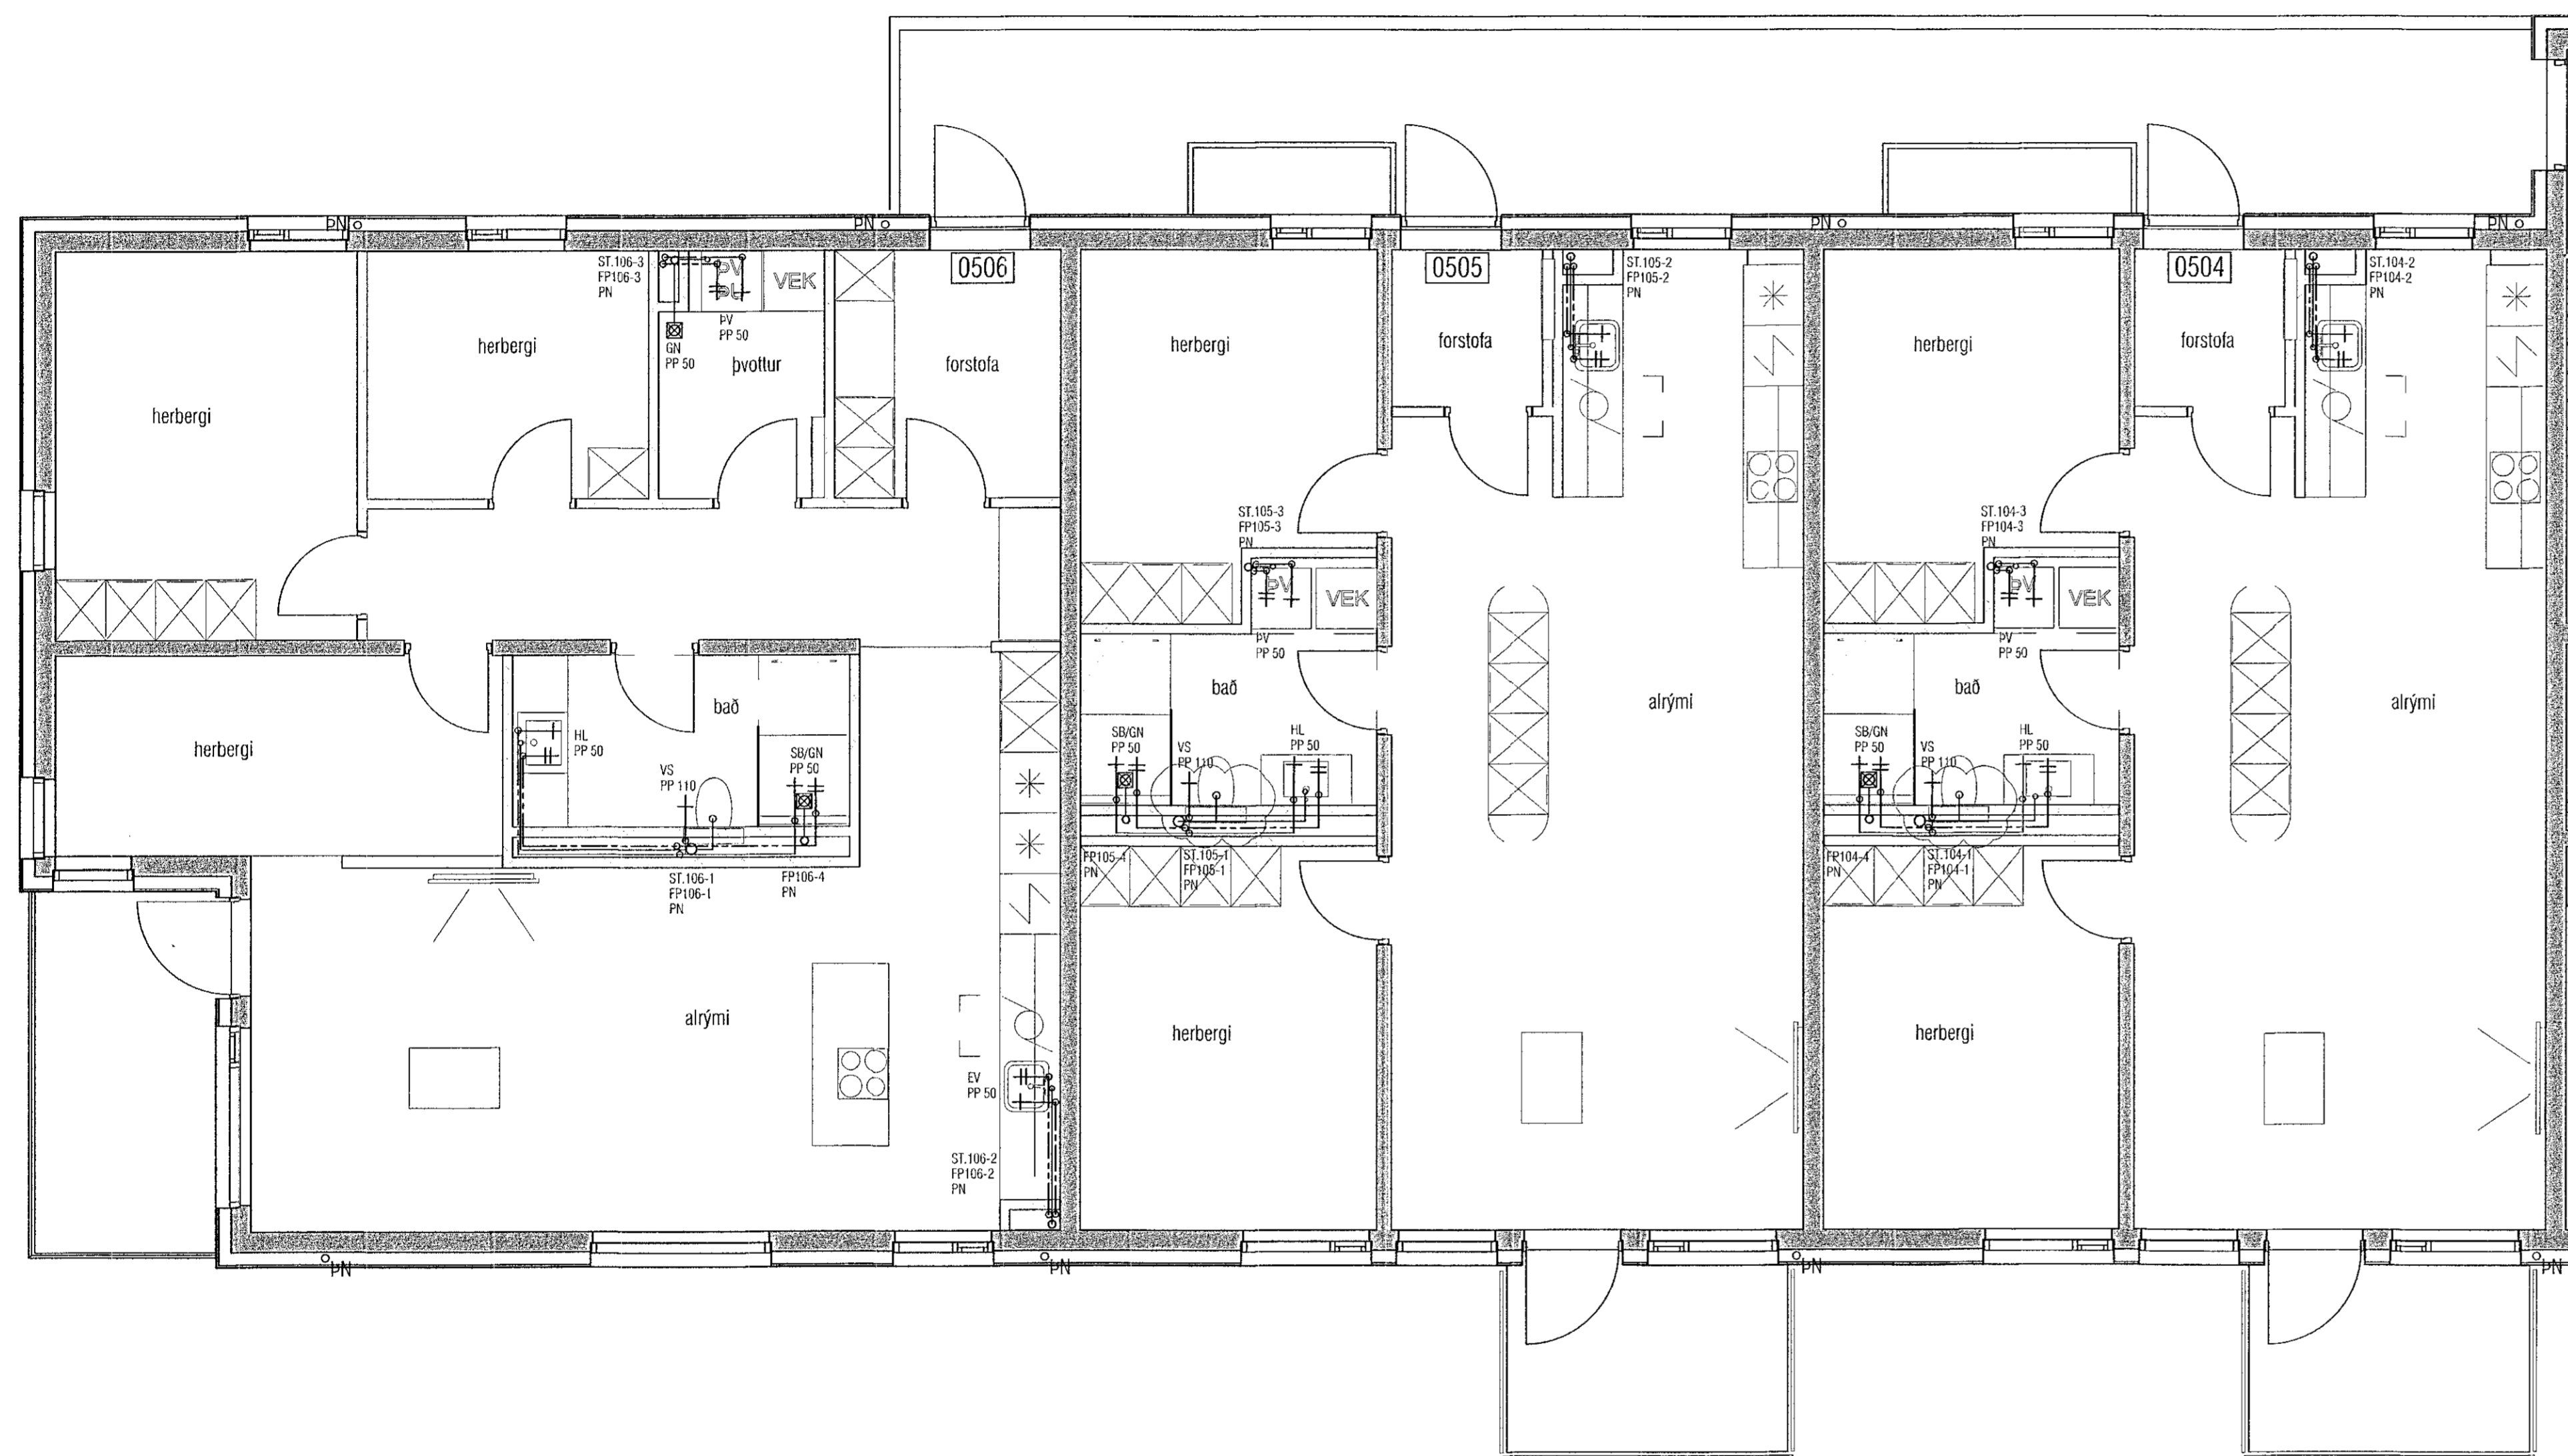

VEKTOR
- hönnun og ráðgjöf -
Síðumíla 3, 108 Rvk, sí: 954-6650 / 897-5363

Áshamar 42-48, Hafnarfjörður

Lagnir - Prifalagnir hús 42 - MHL1
Grunnmynd 5.hæð II

Höfund	SH/EHK	Teknað	MMA	Tel. nr.
Dagsetning	11.10.2022	Msk	1:50	L-212-5
<small>Sigurður Halsteinnsson M. (030859-7749) Byggingatekniráðgjafi Netfang: sigurdur@vektor.is Samþykkt þann:</small>				

Samþykkt af:
Pórarinn Malmquist
kt. 031071-5269

ATH! Þar sem lagnir fara í gegnum brunahólfandi vegg eða plötur skal koma brunabétting, á fallstamma skal setja eldvarnarkraga eða eldvarnarborða á plötuskilum. Um frágang lagnastokka er vísað til séruppráttá aðalhönnuðar.