



Útgáfa	Lýsing	Dags.
A	Tilfarsla á stökkum	16.01.2023
-		
-		
-		

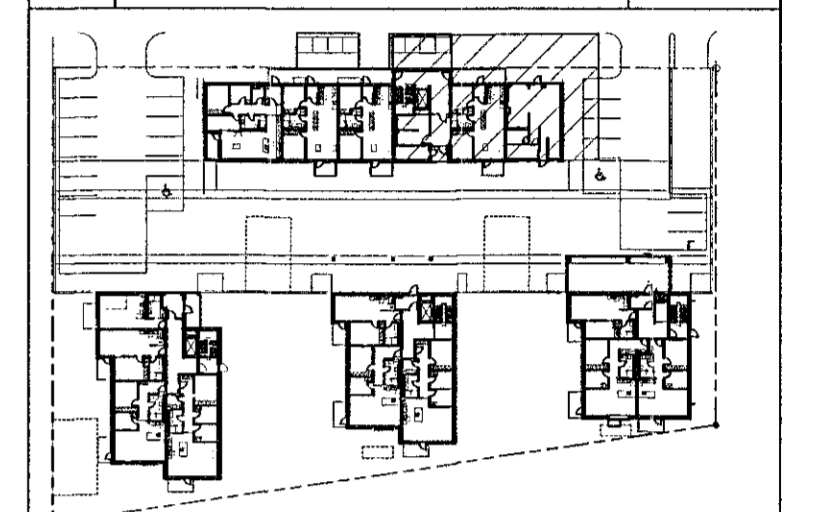

Lykilmynd 1:1000

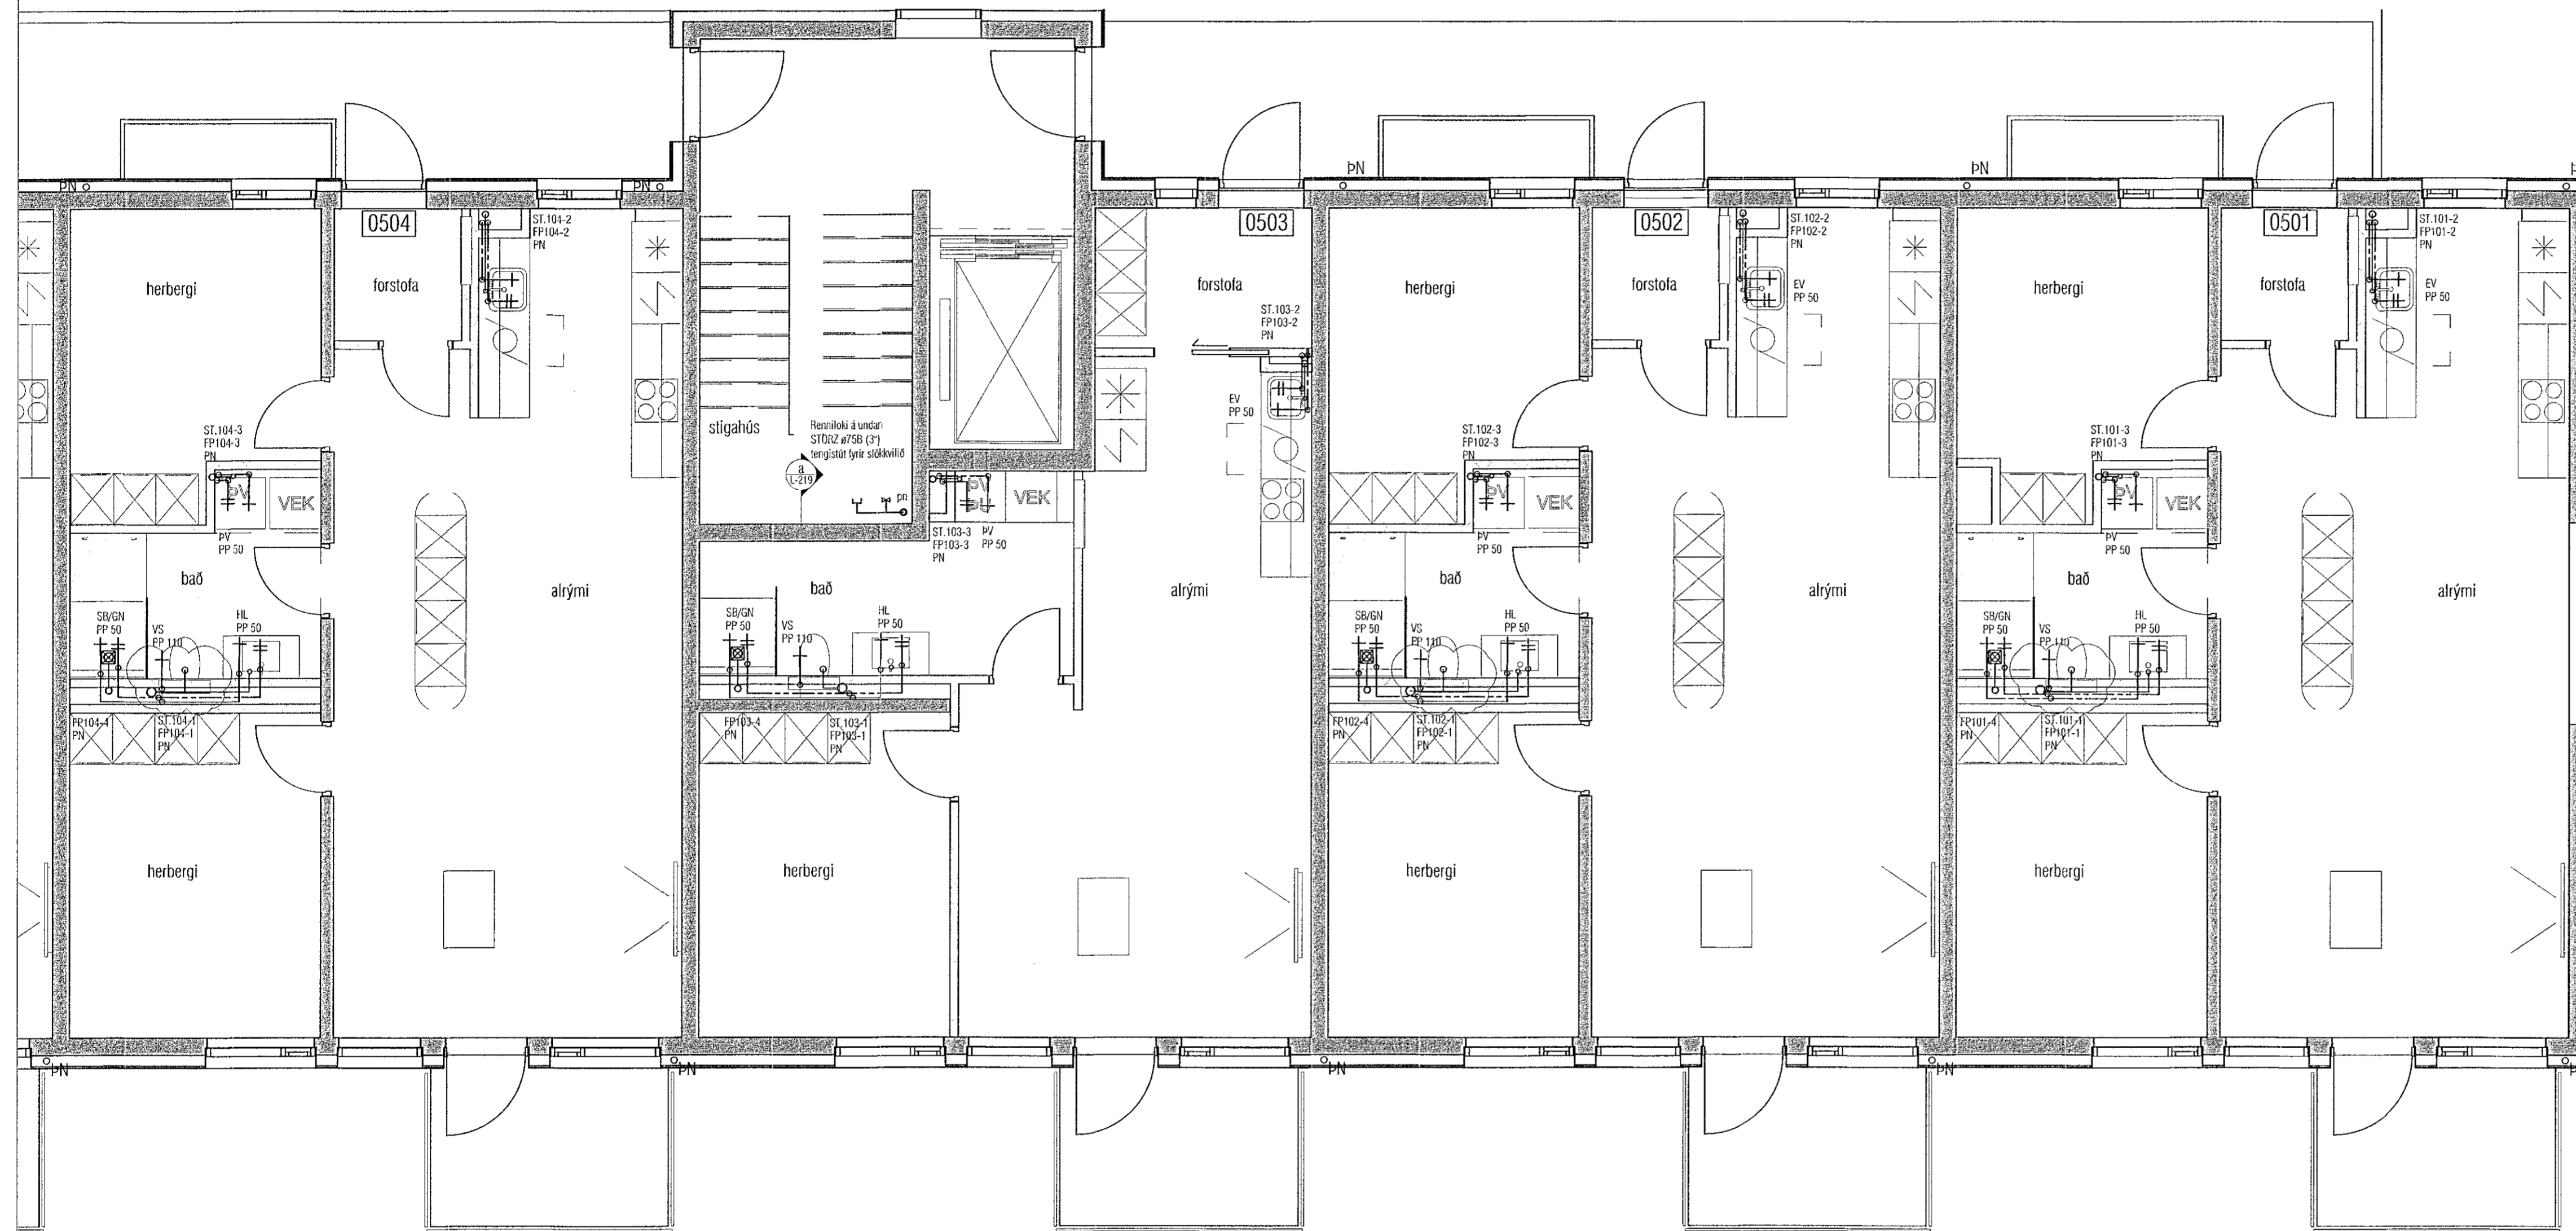

ATH! Þar sem lagnir fara í gegnum brunahólfandi vegg eða plötur skal koma brunapétting, á fallstamma skal setja eldvarnarkraga eða eldvarnarborða á plötuskilum. Um frágang lagnastokka er vísað til séruppdráttar aðalhönnuðar.

VEKTOR
- hönnun og ráðgjöf -
Síðumála 3, 108 Rvk, s: 554 6650 / 897 5363

Áshamar 42-48, Hafnarfjörður

Lagnir -Prifalagnir hús 42 - MHL1
Grunnmynd 5.hæð I

Staður	SH/EPK	Teknað	MMA	Tel. nr.
Dagshöng	11.10.2022	Mks.	1:50	L-211-5
Siguður Haldréinsson kt. 030859-7749 Byggingateknískir þingur Netfang: sigundur@vektor.is Samþykkt af:				

Samtök alshönnuðar / samráðsáfangahönnuðar:
Pórarinn Malmquist
kt. 031071-5269