



Útgáfa	Lýsing	Dags.
A	Tilfærsla á stokkum	16.01.2023
-		
-		
-		

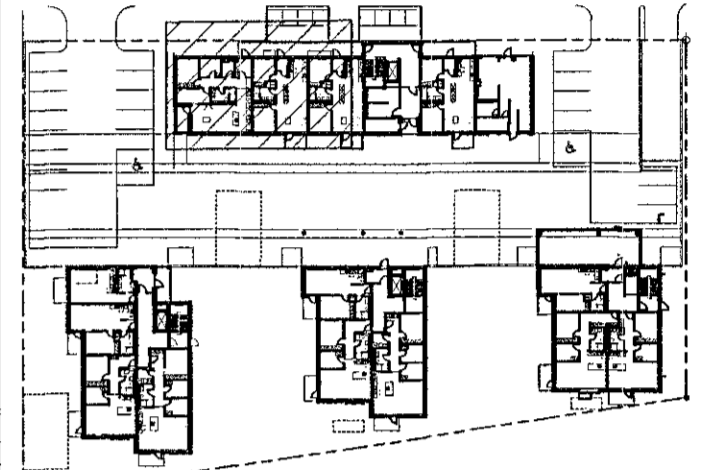

Lykilmynd 1:1000

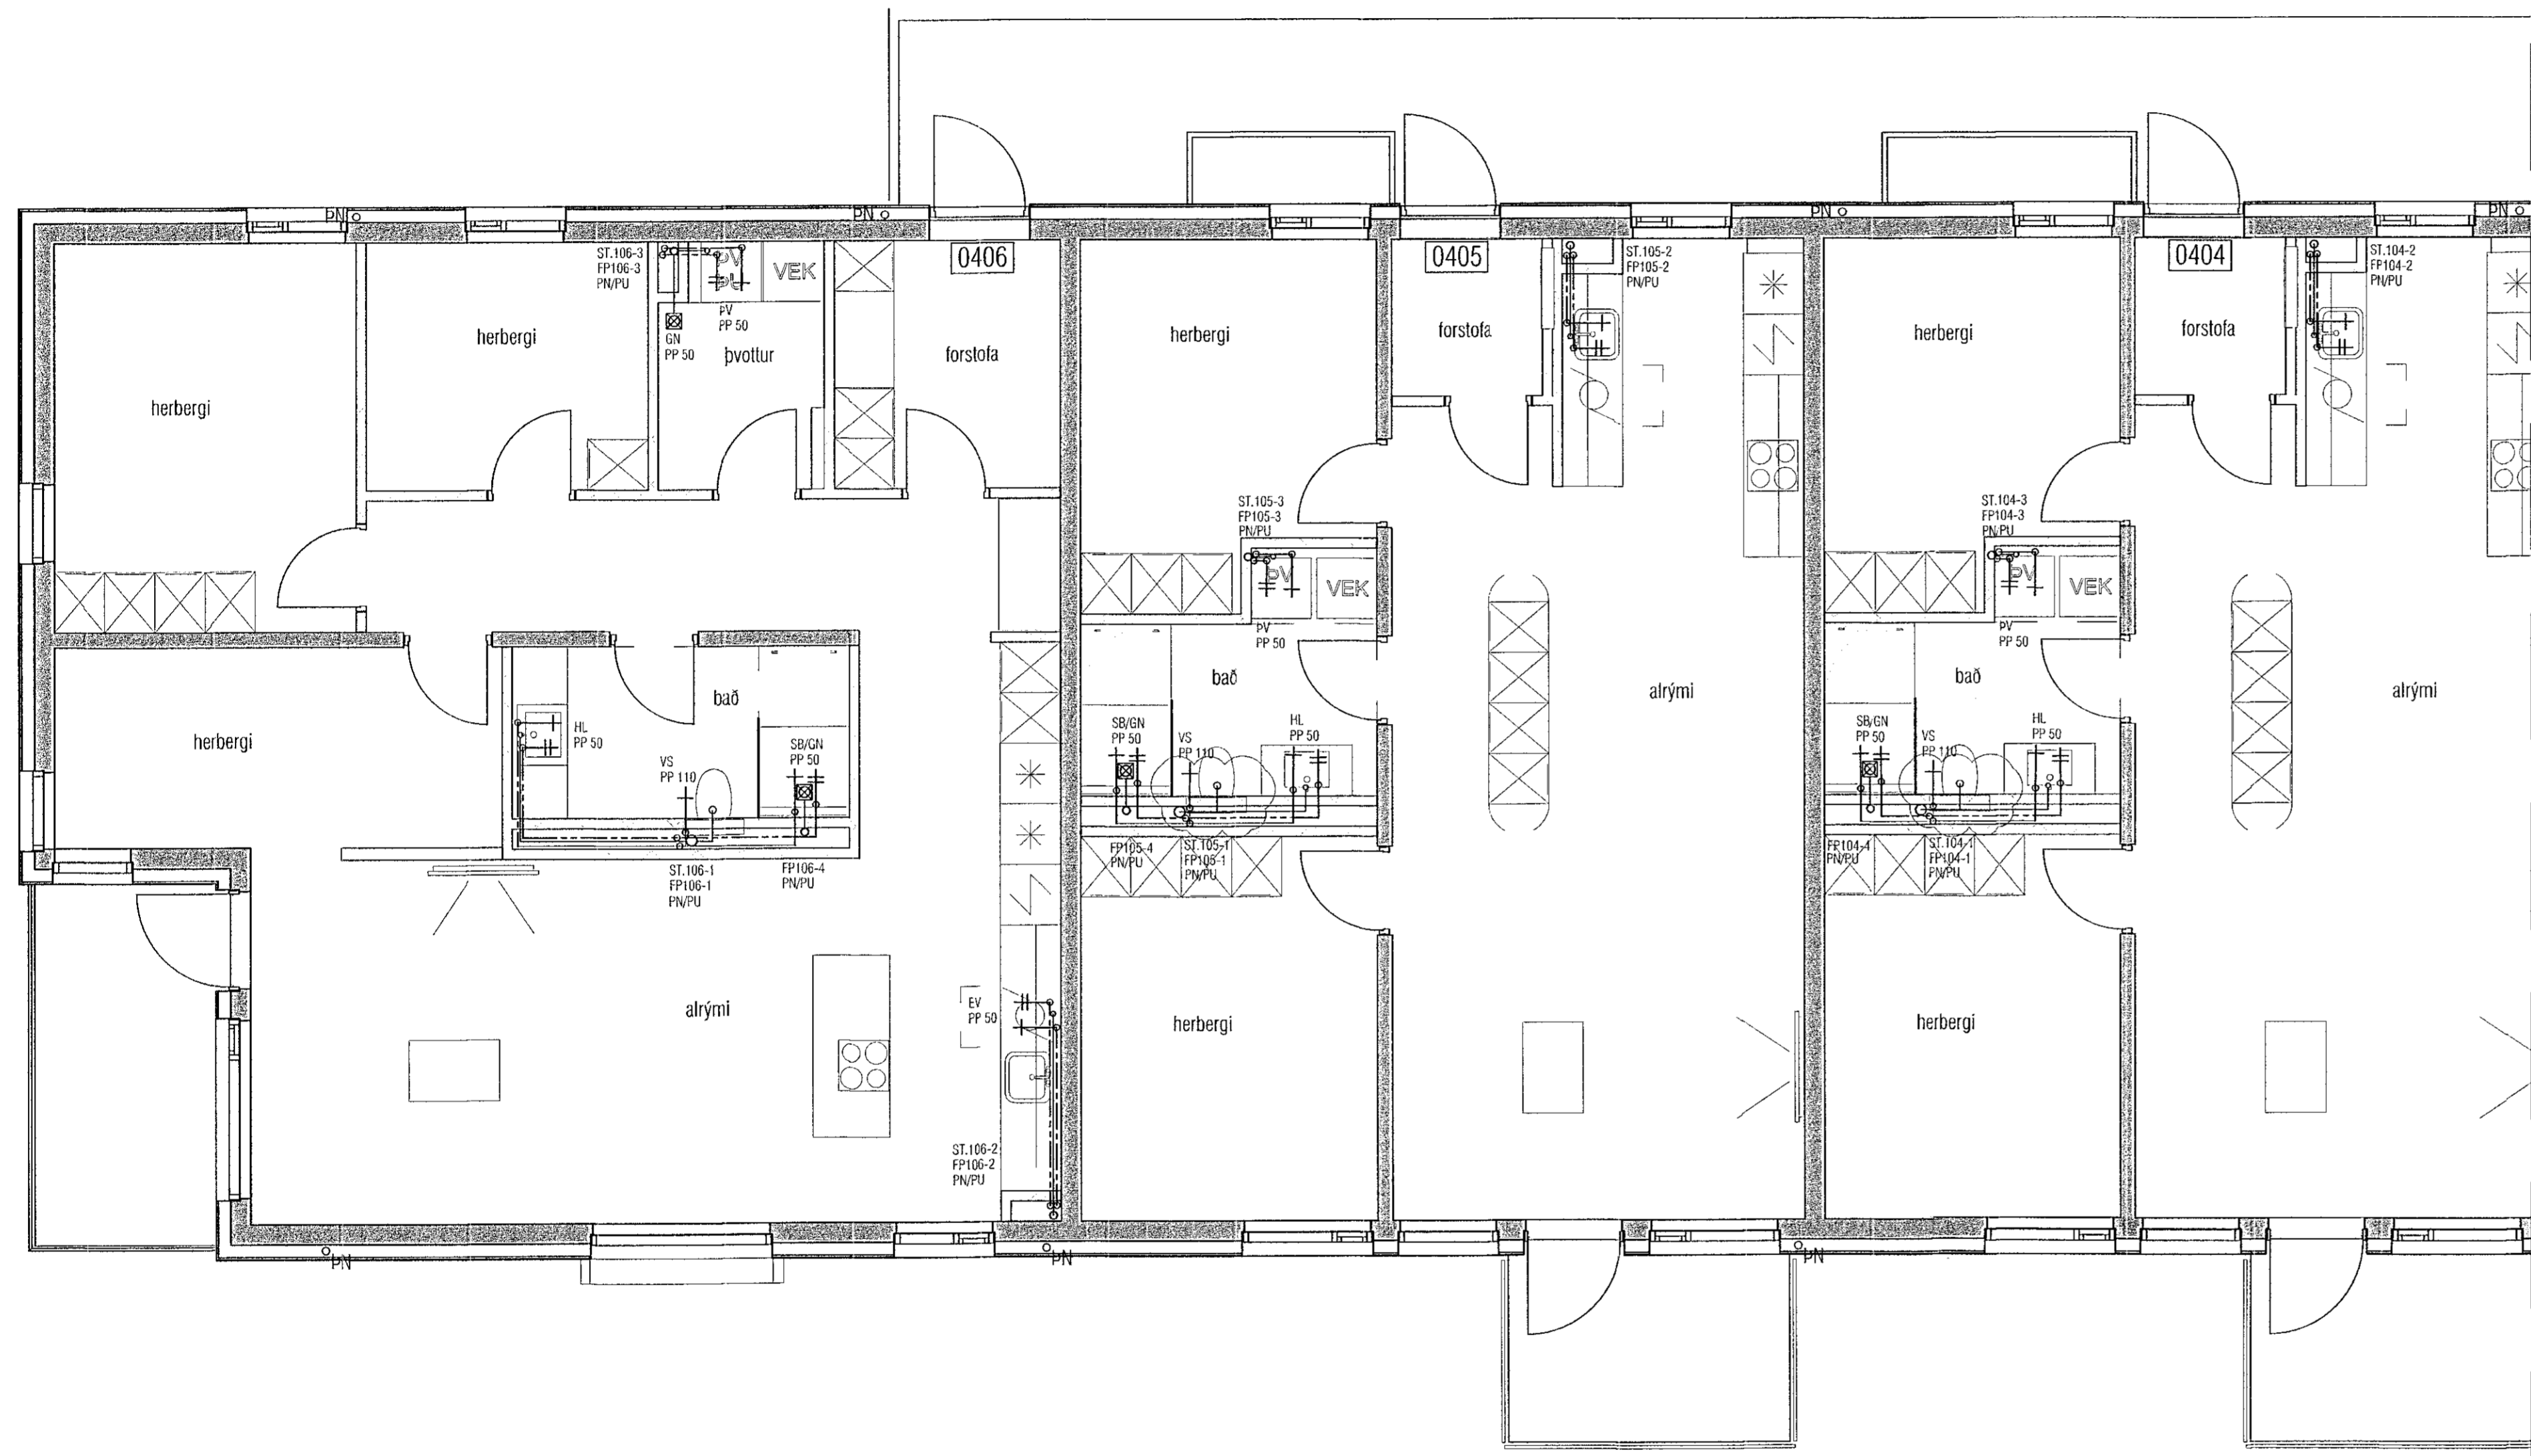

ATH! Þar sem lagnir fara í gegnum brunahólfandi veggji eða plötur skal koma brunabætting, á fallstamma skal setja eldvarnarkraga eða eldvarnarborða á plötuskilum. Um frágang lagnastokka er vísað til séruppráttá aðalhönnuðar.

VEKTOR
- hönnun og ráðgjöf -
Síðumúla 3, 108 Rvk, sí: 554-8650 / 897-5363

Áshamar 42-48, Hafnarfjörður

Lagnir -Prifalagnir hús 42 - MHL1
Grunnmynd 4.hæð II

Hannad	SH/EPK	Felnað	MMA	Felkn. nr.
Dagsetning	11.10.2022	Miv.	1:50	L-210-4

Sigurður Halsteinnsson kt. 030859-7749
Byggingaáætlun / Byggingarfulltrúnaður
Netfang: sigurdur@vektor.is

Sampjökull aðalhönnuðar / sammeningahönnuðar:
Pórarinn Malmquist
kt. 031071-5269

Bladst. A1