



Útgáfa	Lýsing	Dags.
A	Tilfærsla á stökkum	16.01.2023
-		
-		
-		

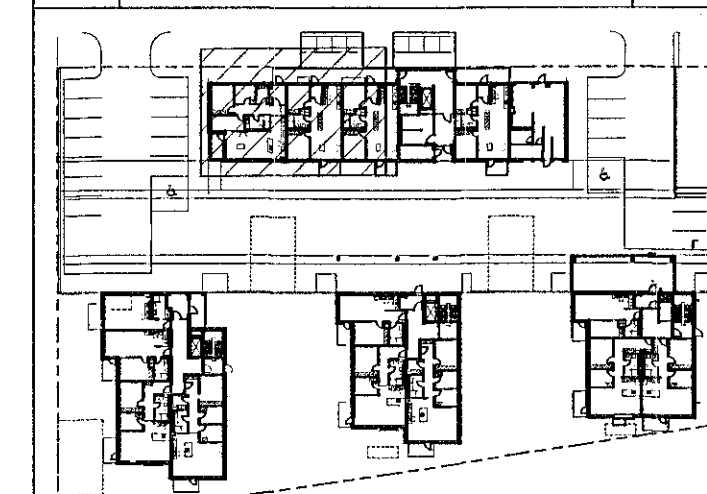

Lykilmynd 1:1000

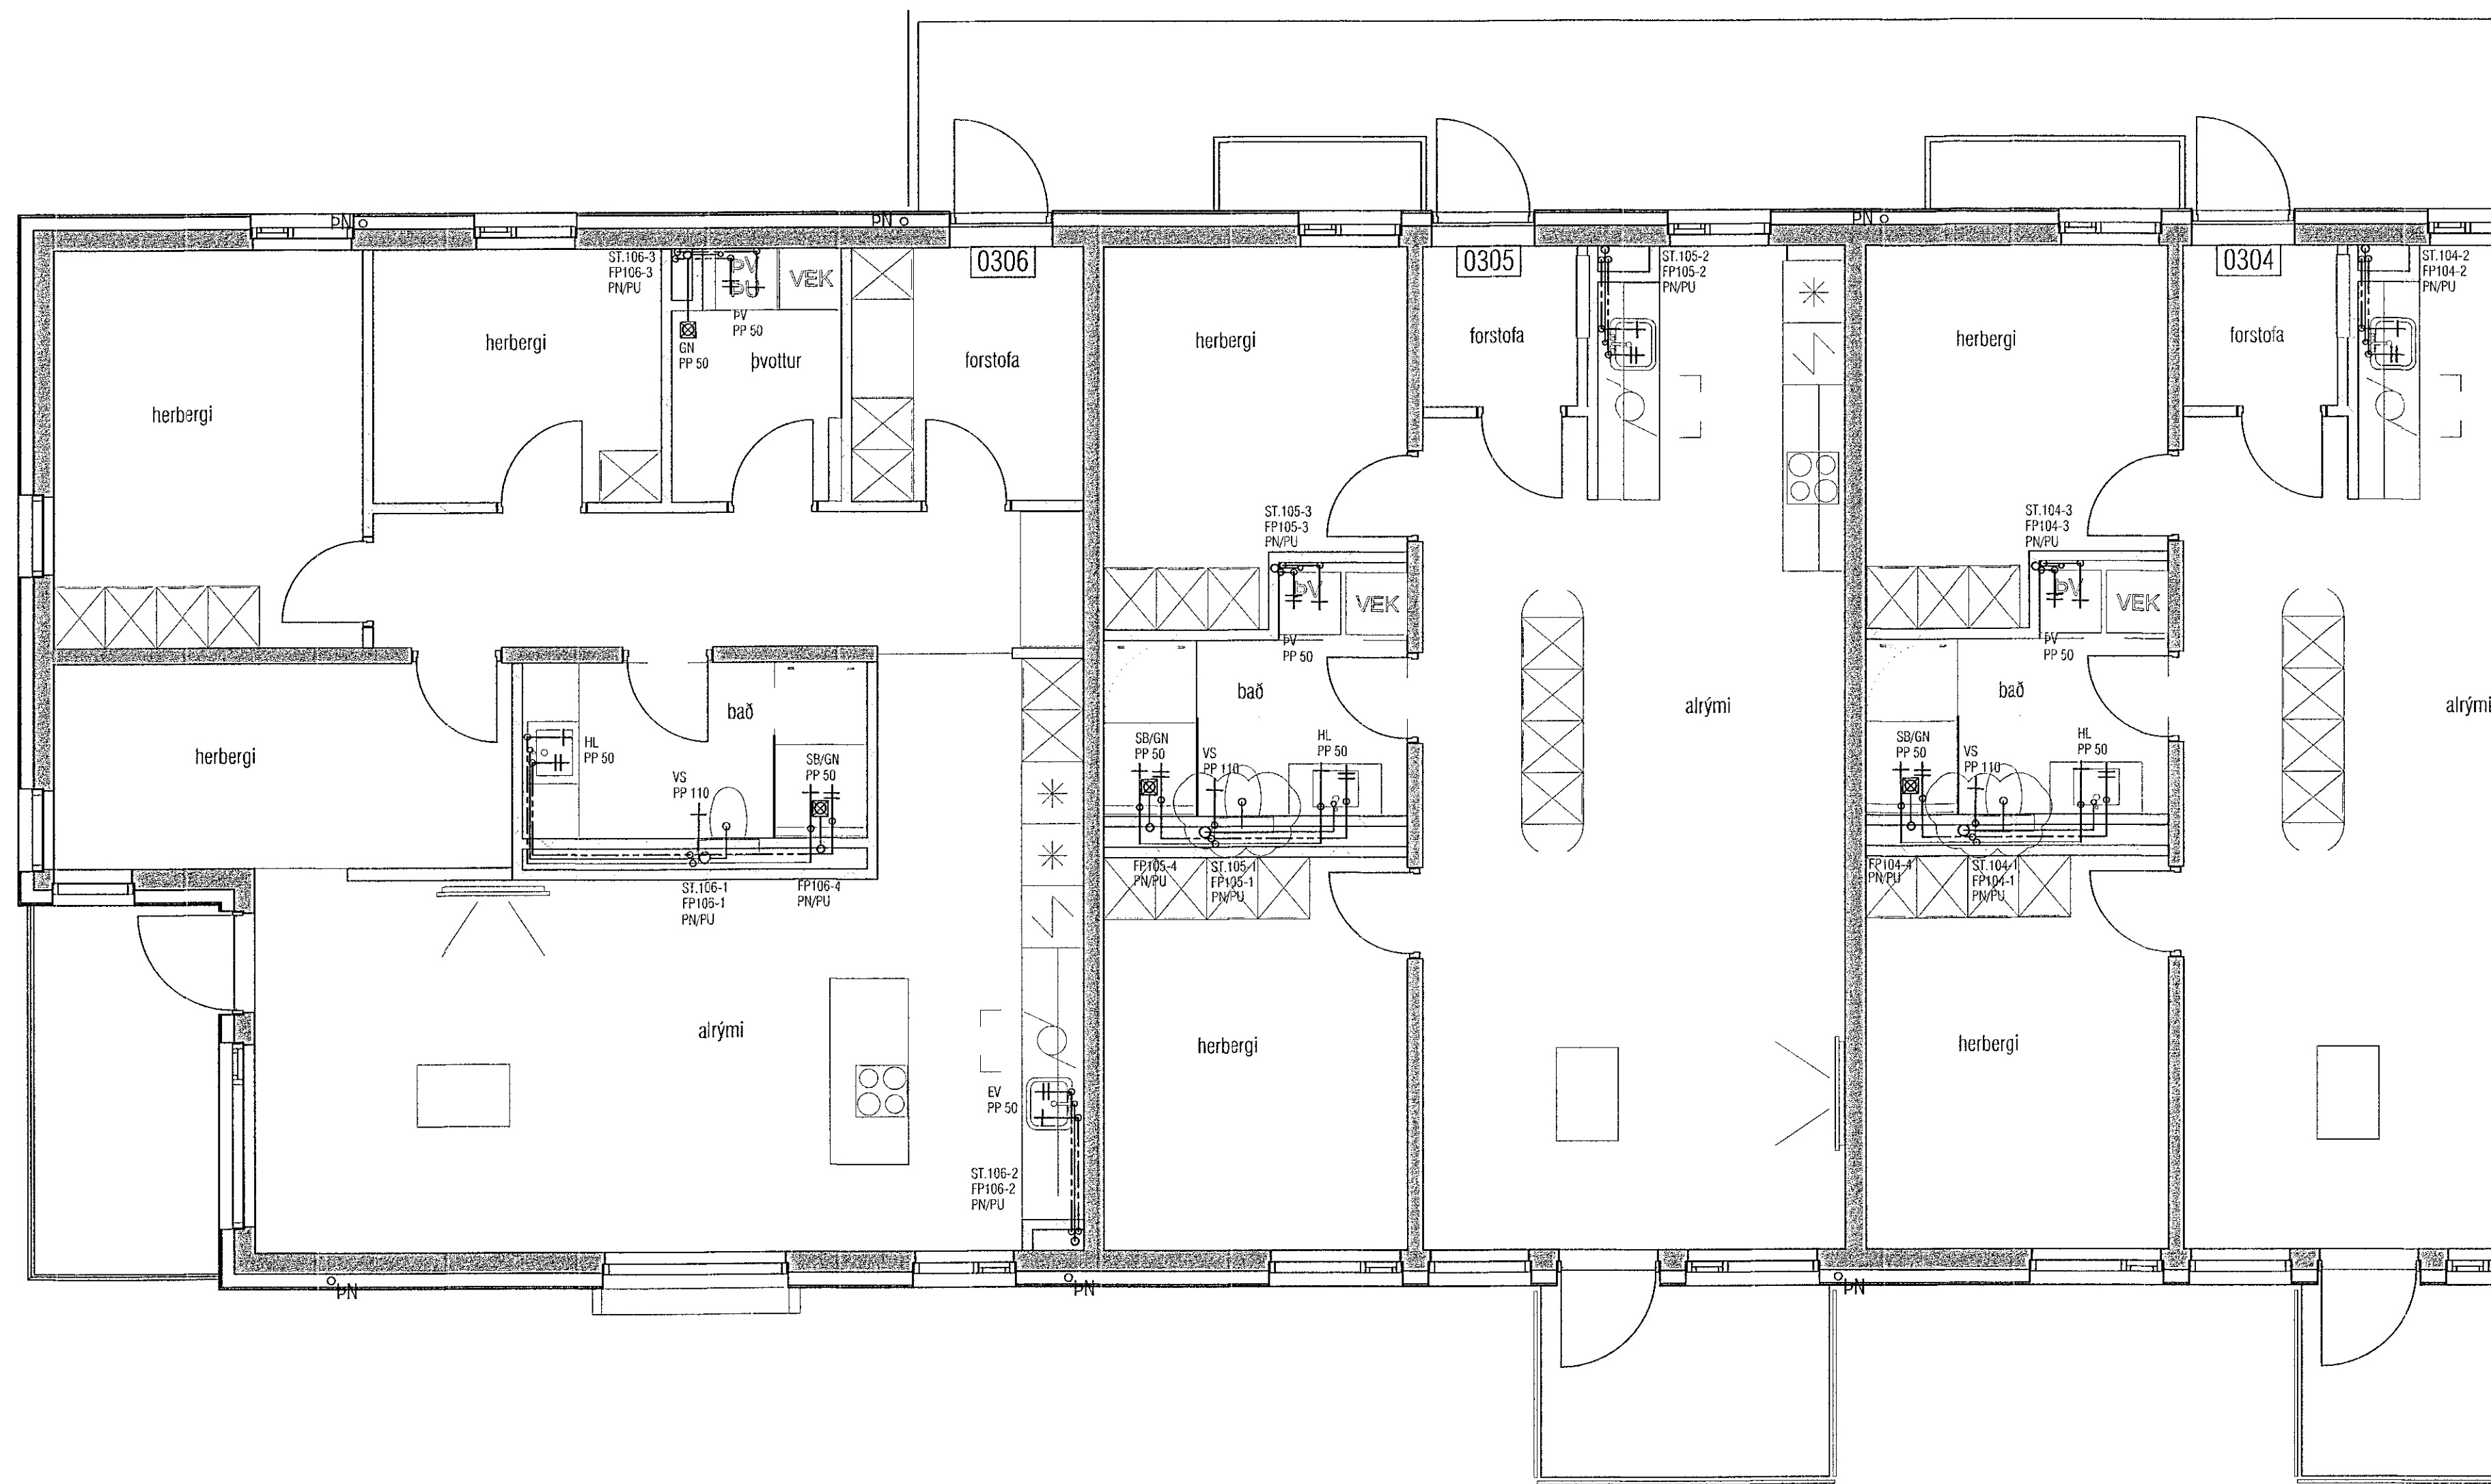

**VEKTOR**  
- hönnun og ráðgjöf -  
Síðumúla 3, 108 Rvk, s. 554-6650 / 897-5363

Áshamar 42-48, Hafnarfjörður

Lagnir -Prifalagnir hús 42 - MHL1  
Grunnmynd 3.hæð II

Hæð	SH/EK	Felkað	MMA	Felka. nr.
Dagstæling	11.10.2022	Mix.	1:50	L-208-3

Sigurður Halsteinnsson kt. 000659-7749  
Bygginguákaðnafræðingur  
Netfang: sigurdur@vektor.is

*(Signature)*

Samþykkt aðalhönnuðar / samráðingarnúmer:  
Þórarinn Malmquist  
kt. 031071-5269

*(Signature)*

ATH! Þar sem lagnir fara í gegnum brunahólfandi vegg eða plötur skal koma brunabætting, á fallstamma skal setja eldvarnarkraga eða eldvarnarborða á plötuskilum. Um frágang lagnastokka er vísað til séruppráttá aðalhönnuðar.