



Samþykkt þann
17. apríl 2023
fh. byggingarkultröns í Hafnarfirði
Róbert A. Róbertsson

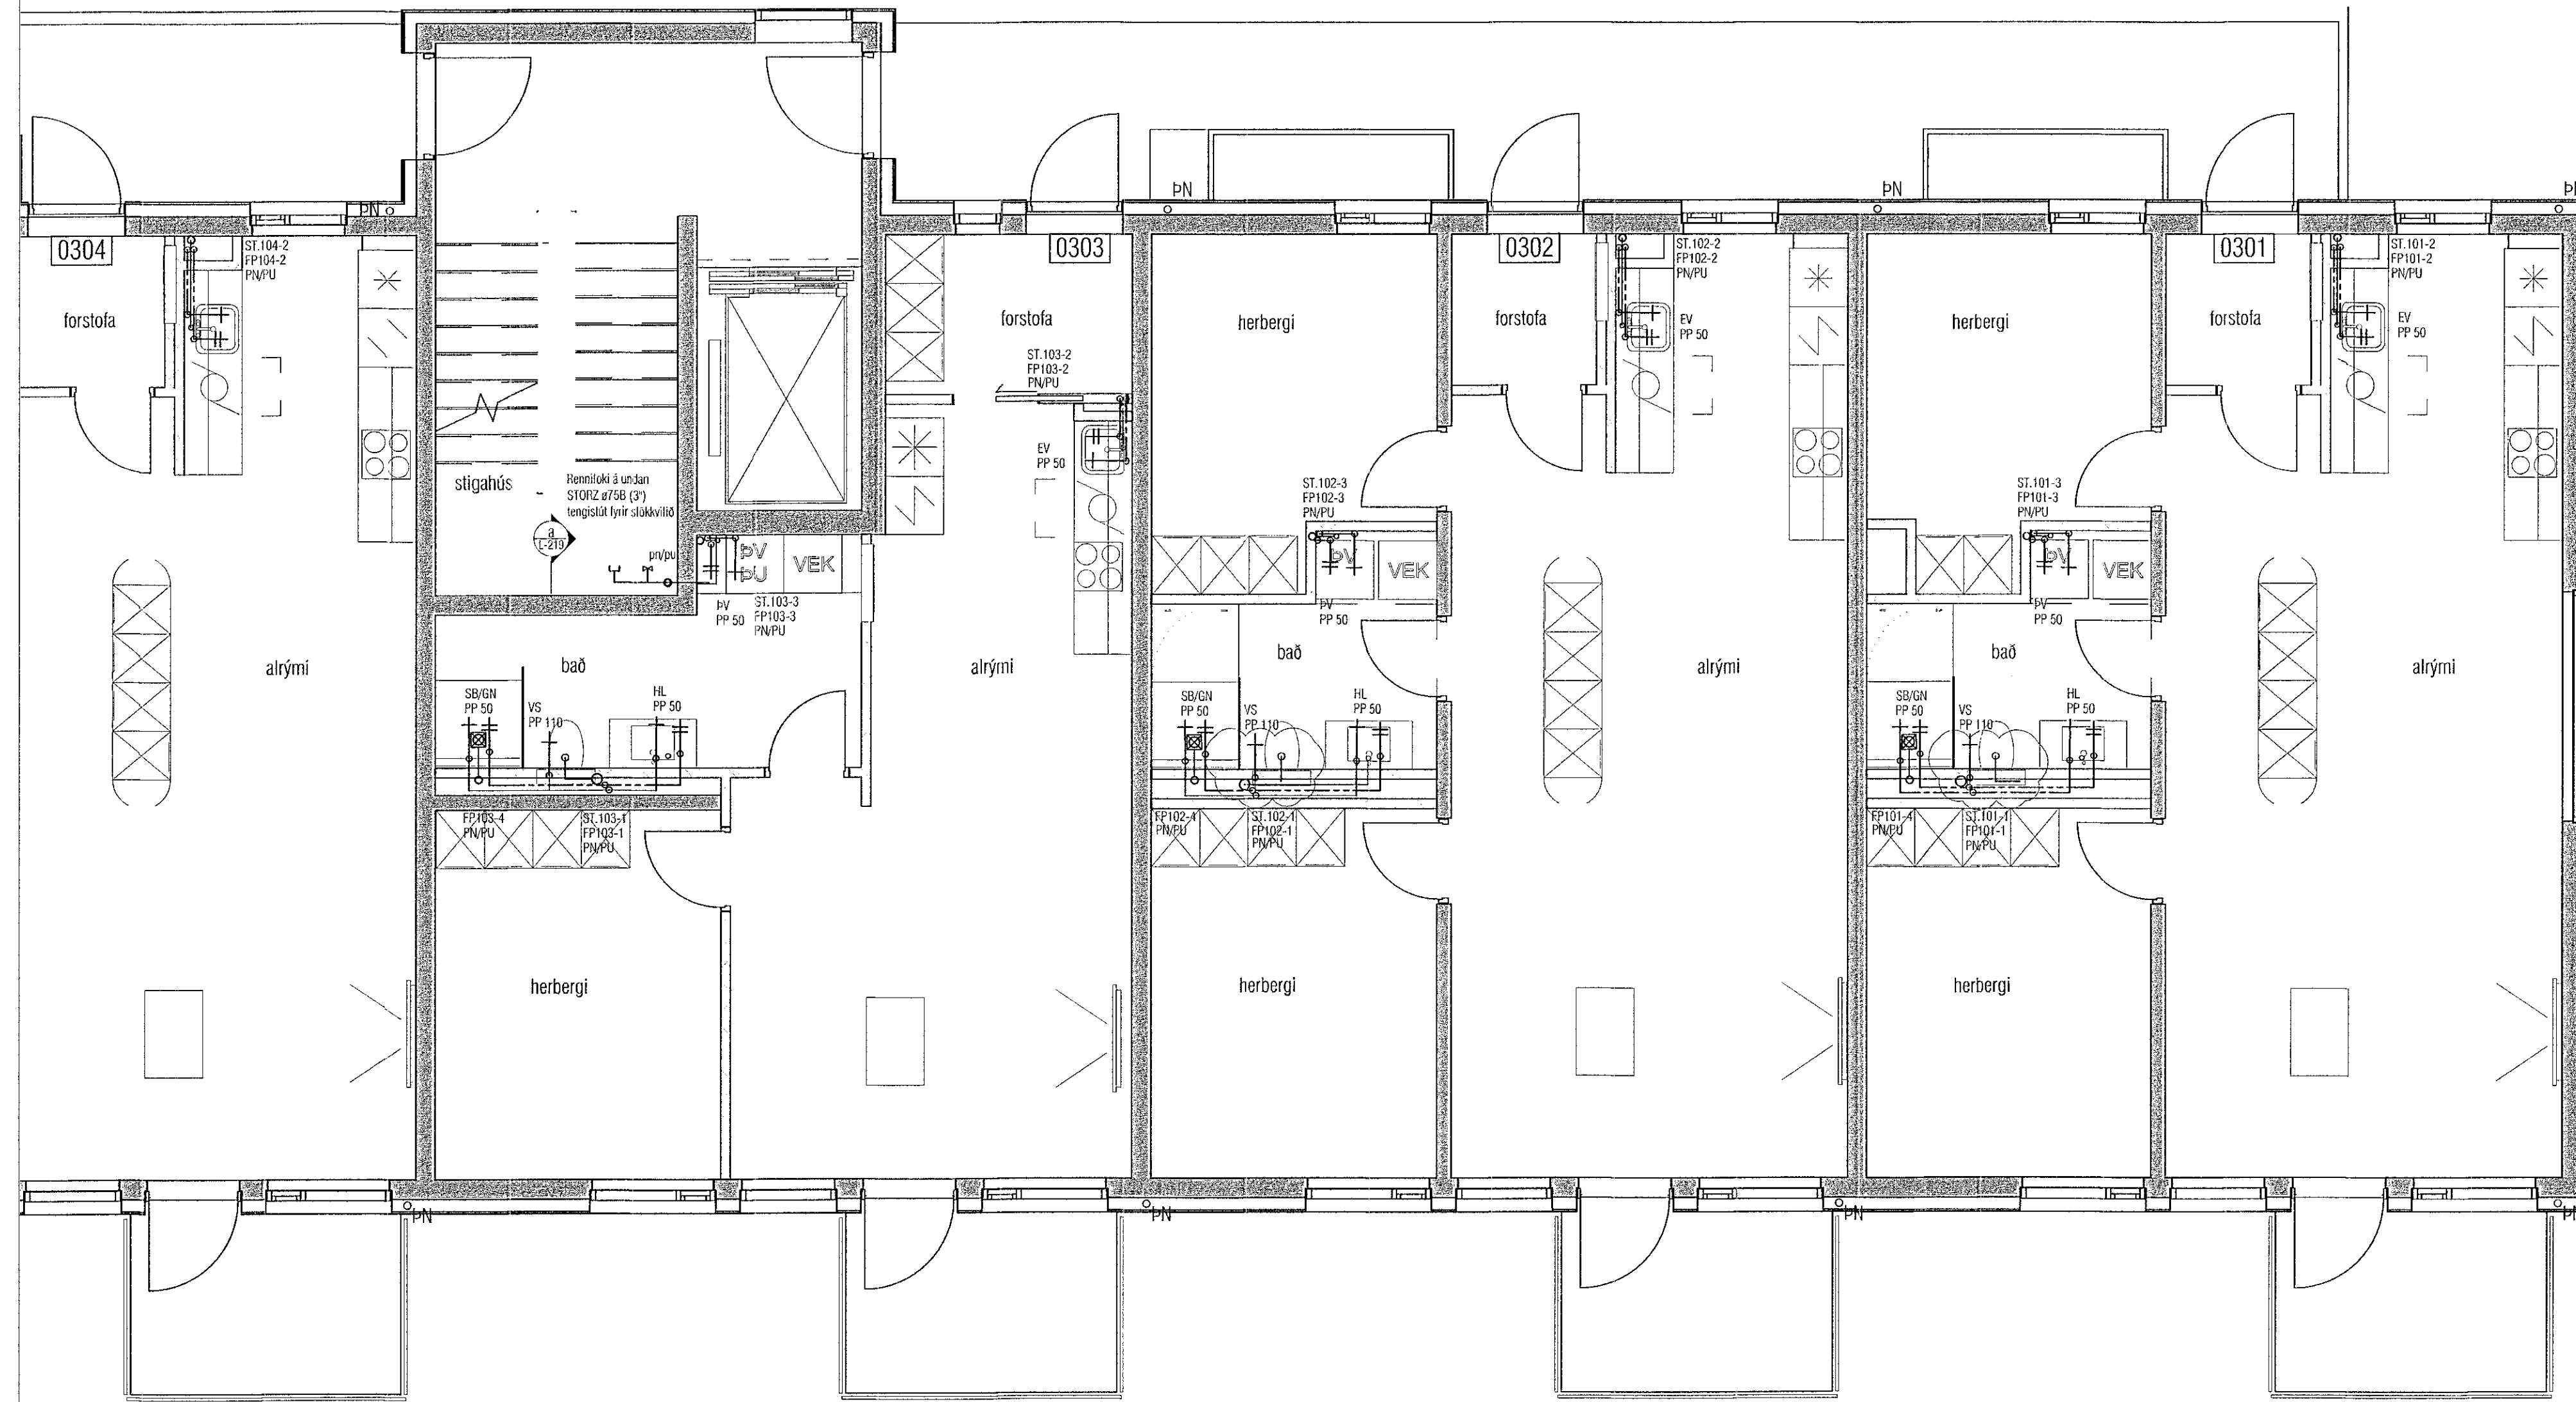

Útgáfa	Lýsing	Dags.
A	Tilfærsla á stökkum	16.01.2023
-		
-		
-		
-		

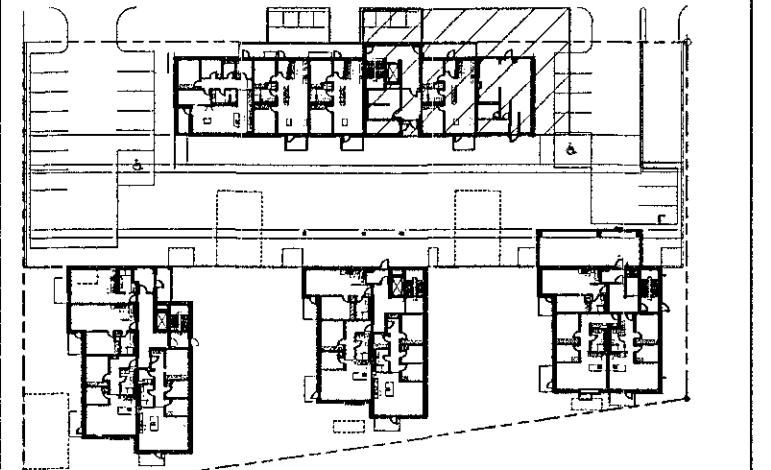

Lykilmynd 1:1000

VEKTOR
- hönnun og ráðgjöf -
Síðumíla 3, 108 Rvk, s: 554-6650 / 897-5363

Áshamar 42-48, Hafnarfjörður

Lagnir -Prífalagnir hús 42 - MHL1
Grunnmynd 3.hæð I

Hárið	SH/EPK	Teknað	MMA	Tekn. nr.
Dagsetning	11.10.2022	Miv.	1:50	L-207-3

Sigurður Halsteinnsson kt. 030659-7749
Byggingataekni/ráðgjafur
Netfang: sigurdur@vektor.is

[Signature]

Sigurður Halsteinnsson / samningshönnuðar:
Þórarinn Malmquist
kt. 031071-5269

[Signature]
Blatt. A1

ATH! Þar sem lagnir fara í gegnum brunahólfandi veggir eða plötur skal koma brunabétting, á fallstamma skal setja eldvarnarkraga eða eldvarnarborða á plötuskilum. Um frágang lagnastokka er vísað til séruppráttanna aðalhönnuðar.