



Útgáfa	Lýsing	Dags.
A	Tilfærsla á stökkum	16.01.2023
-		
-		
-		
-		

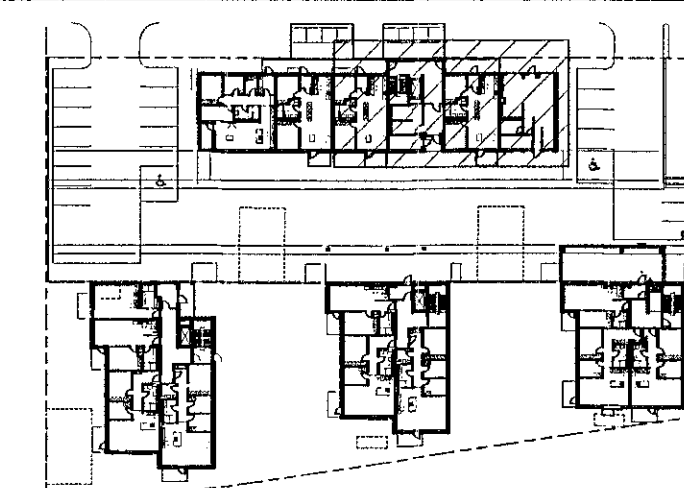

Lykilmynd 1:1000

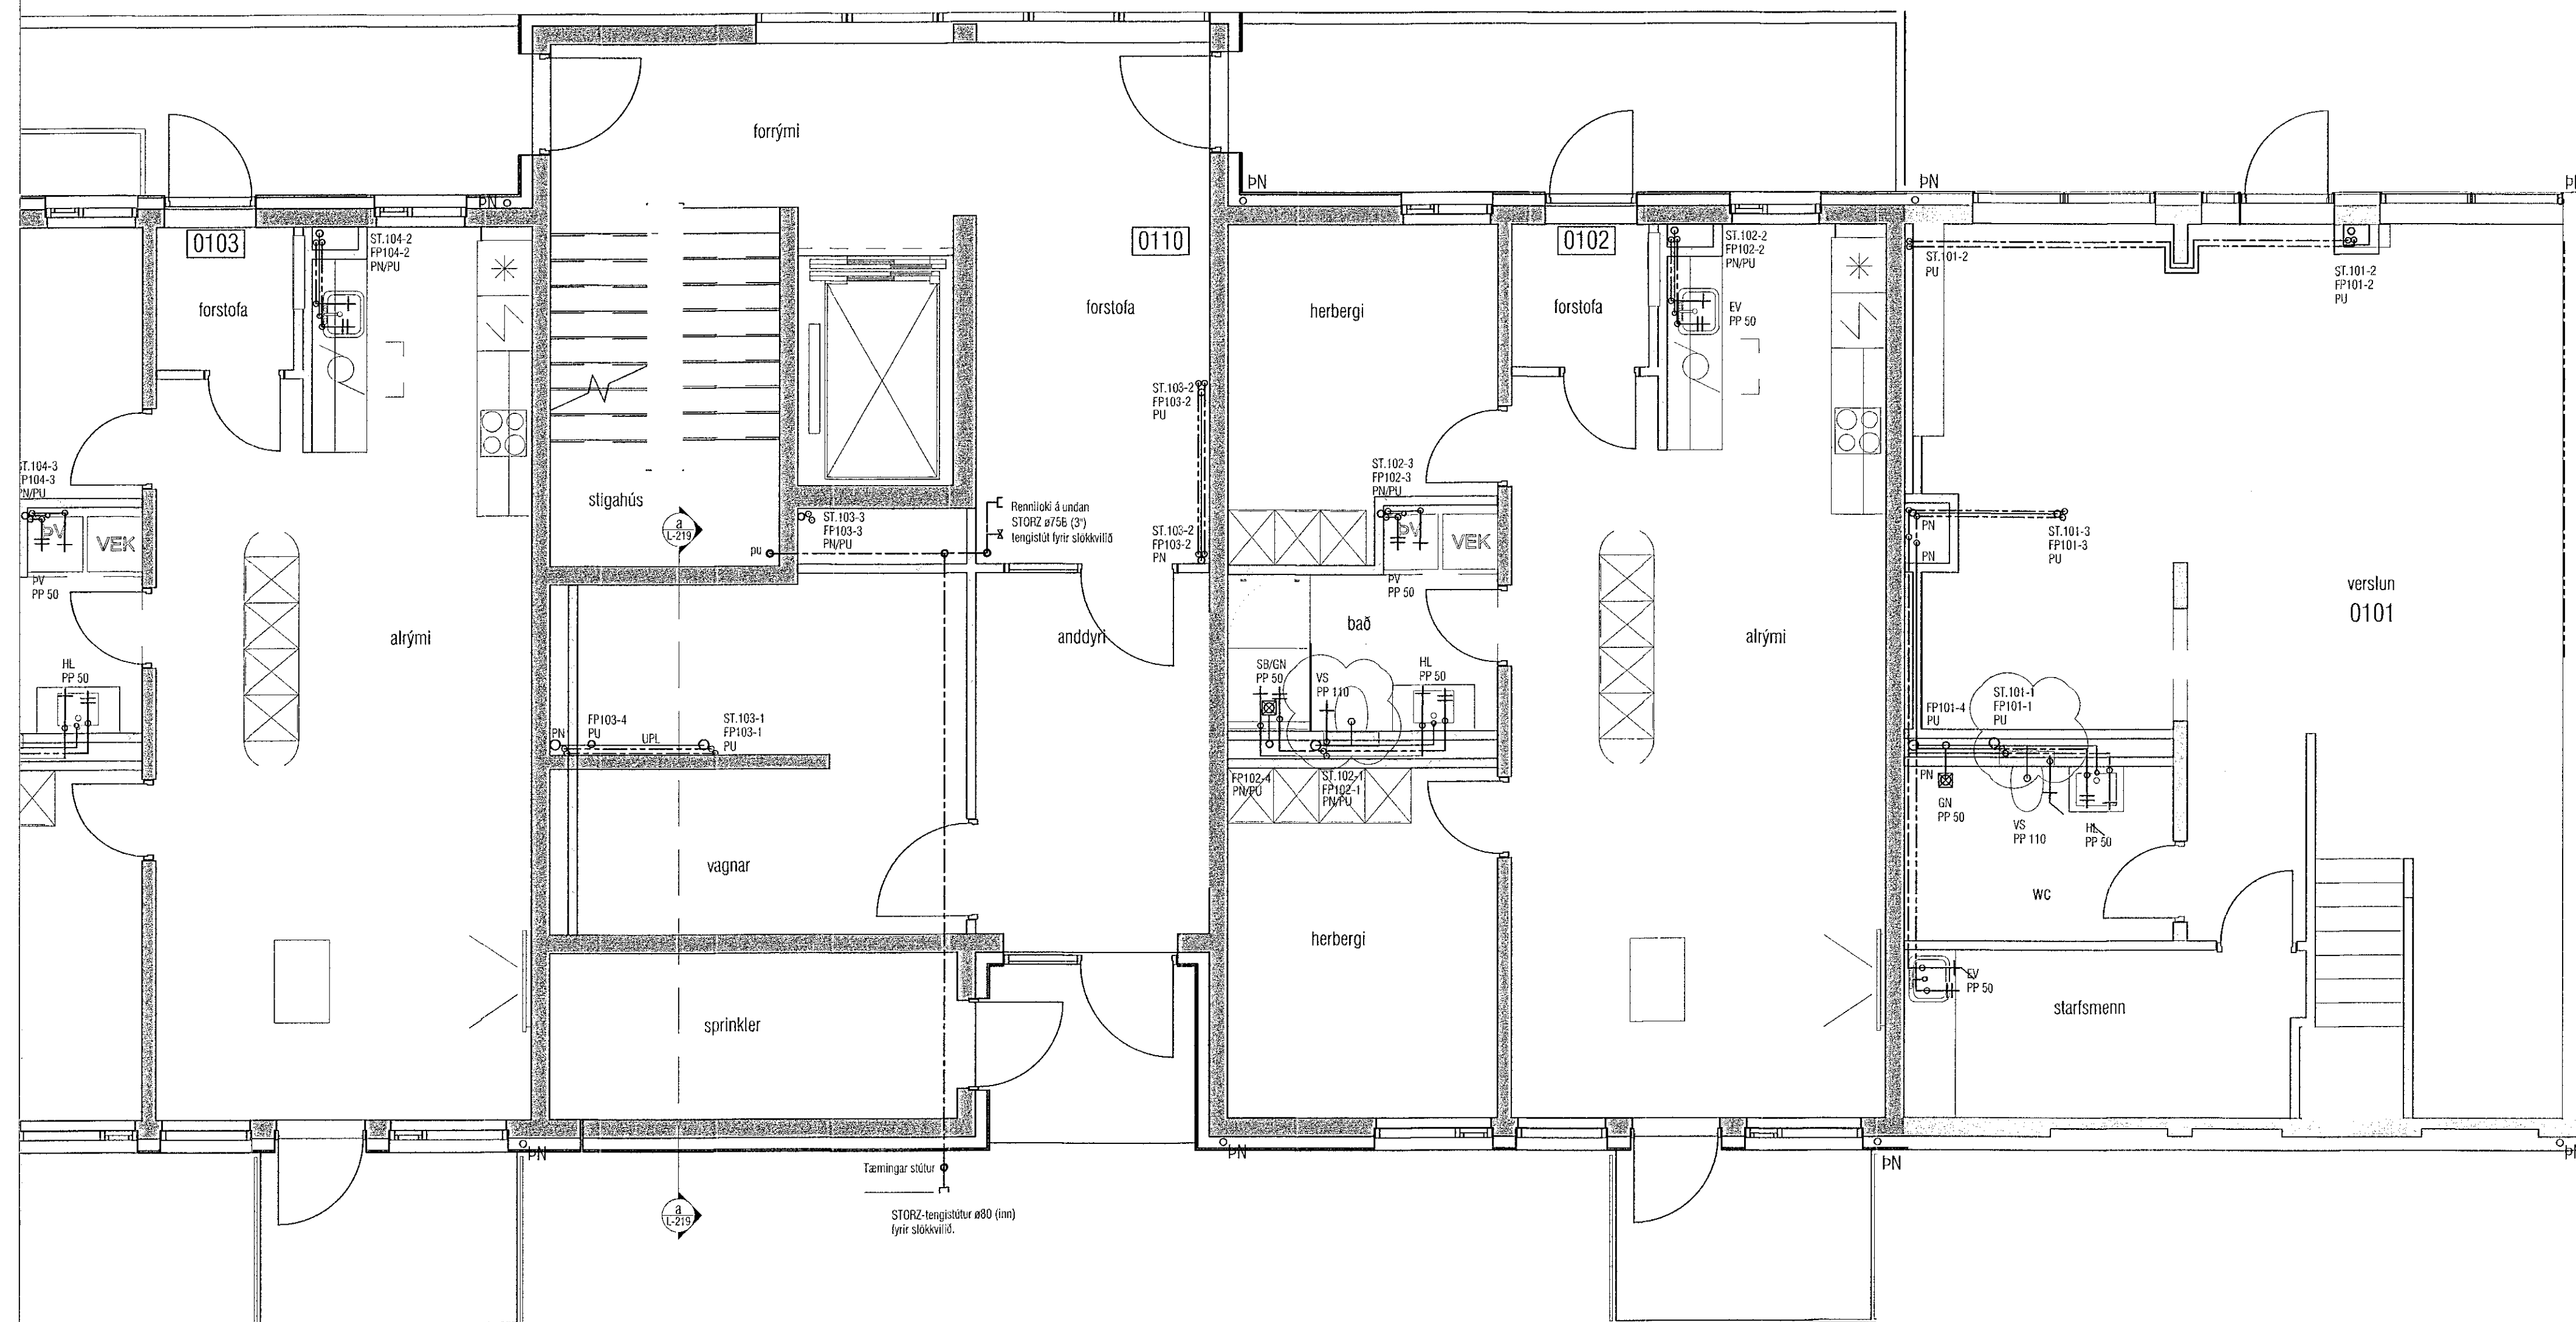

ATH! Þar sem lagnir fara í gegnum brunahólfandi veggji eða plötur skal koma brunabætting, á fallstamma skal setja eldvarnarkraga eða eldvarnarborða á plötuskilum. Um frágang lagnastokka er vísað til séruppráttá aðalhönnuðar.

VEKTOR
- hönnun og ráðgjöf -
Síðumúla 3, 108 Rvk, sí: 554-6650 / 897-5363

Áshamar 42-48, Hafnarfjörður

Lagnir -Prítalagnir húsi 42 - MHL1
Grunnmynd 1.hæð I

Höfundur	SHVEPK	Teknað	MMA	Telma. nr.
Dagsetning	11.10.2022	Msk.	1:50	L-203-1
Siguður Hálsleifsson kt. 030659-7749 Byggingateknifráðingur Netfang: siguður@vektor.is				

Sambærir
Sambærir Málhönnuðar / Samráðingahönnuðar
Pórarinn Malmquist
kt. 031071-5269

Blaði: A1