



Útgáfa	Lýsing	Dags.
A	Tilfærsla á stokkum	16.01.2023
-	-	-
-	-	-
-	-	-

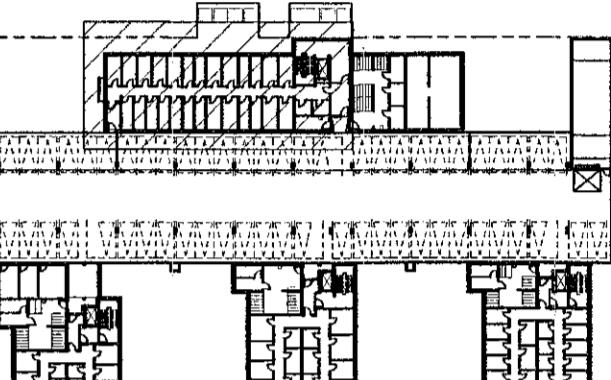

Lykilmynd 1:1000

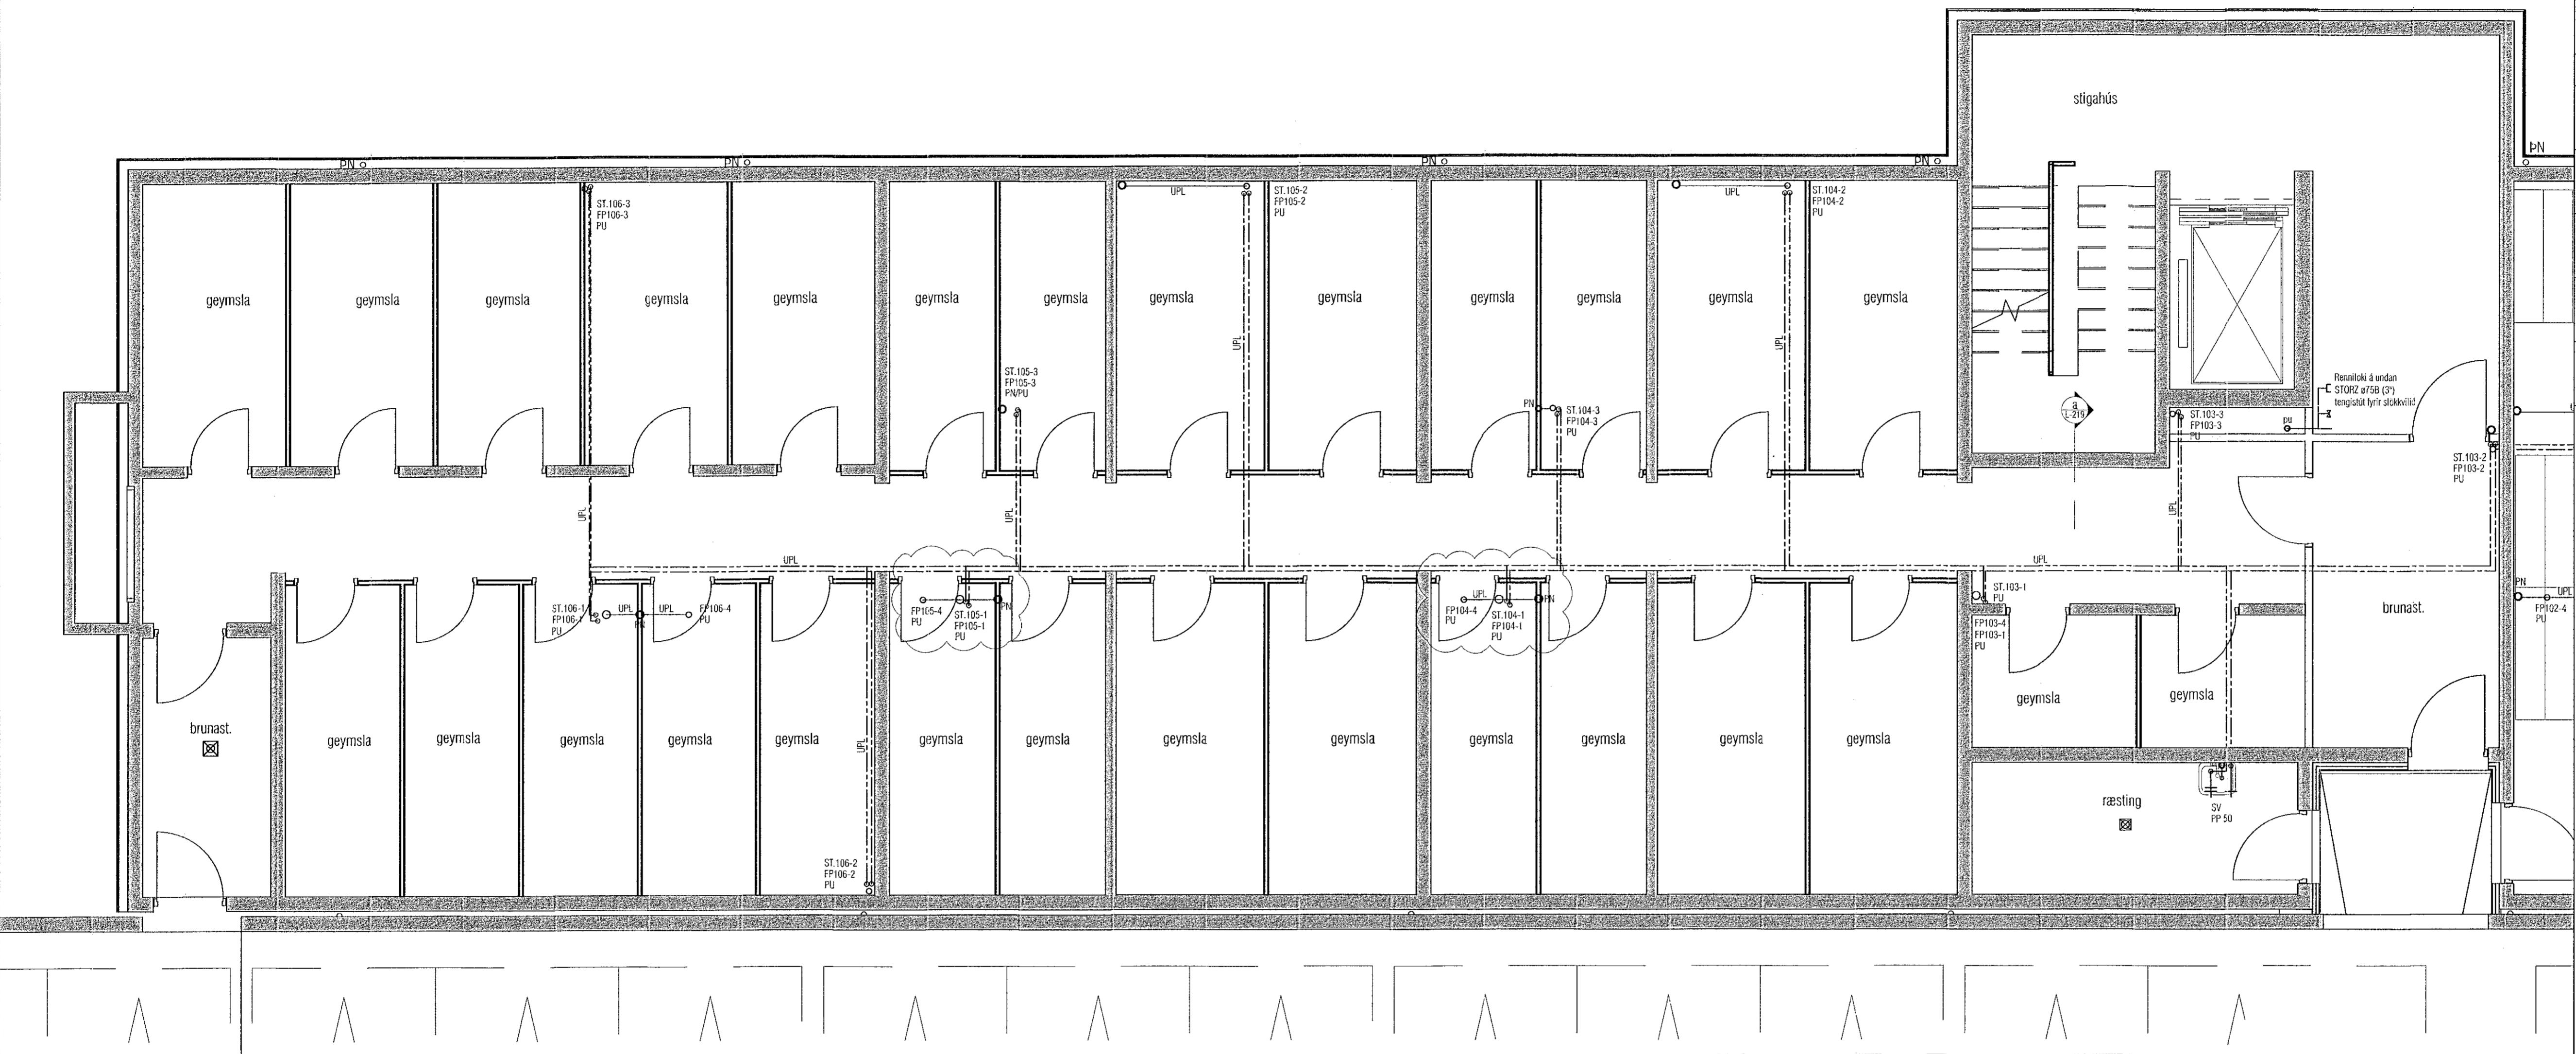

VEKTOR
- hönnun og ráðgjöt -
Síðumála 3, 108 Rvk, s: 554-6650 / 897-5363

Áshamar 42-48, Hafnarfjörður

Lagnir -Prifalagnir hús 42 - MHL1
Grunnmynd kjallari II

Hannsö	SH/EK	Teknað	Tekn. nr.
Dagsáttung	Mv.	1:50	L-202-0

Sigurður Höfsteinsson kl. 030659-7749
Byggingarstakknartrúngur
Netfang: sigurð@vektor.is
Samþykkt 17.04.2023

Pórarinn Malmquist
kt. 031071-5269

Blaðst. A1

ATH! Þar sem lagnir fara í gegnum brunahólfandi
veggi eða plötur skal koma brunabéting, á
fallstamma skal setja eldvarnarkraga eða
eldvarnarborða á plötuskilum.
Um frágang lagnastokka er vísað til séruppdráttá
aðalhönnuðar.