



Samþykkt þann
17. apríl 2023
fr. byggingarfulltrúans í Hafnarfirði
Róbert A. Róbertsson

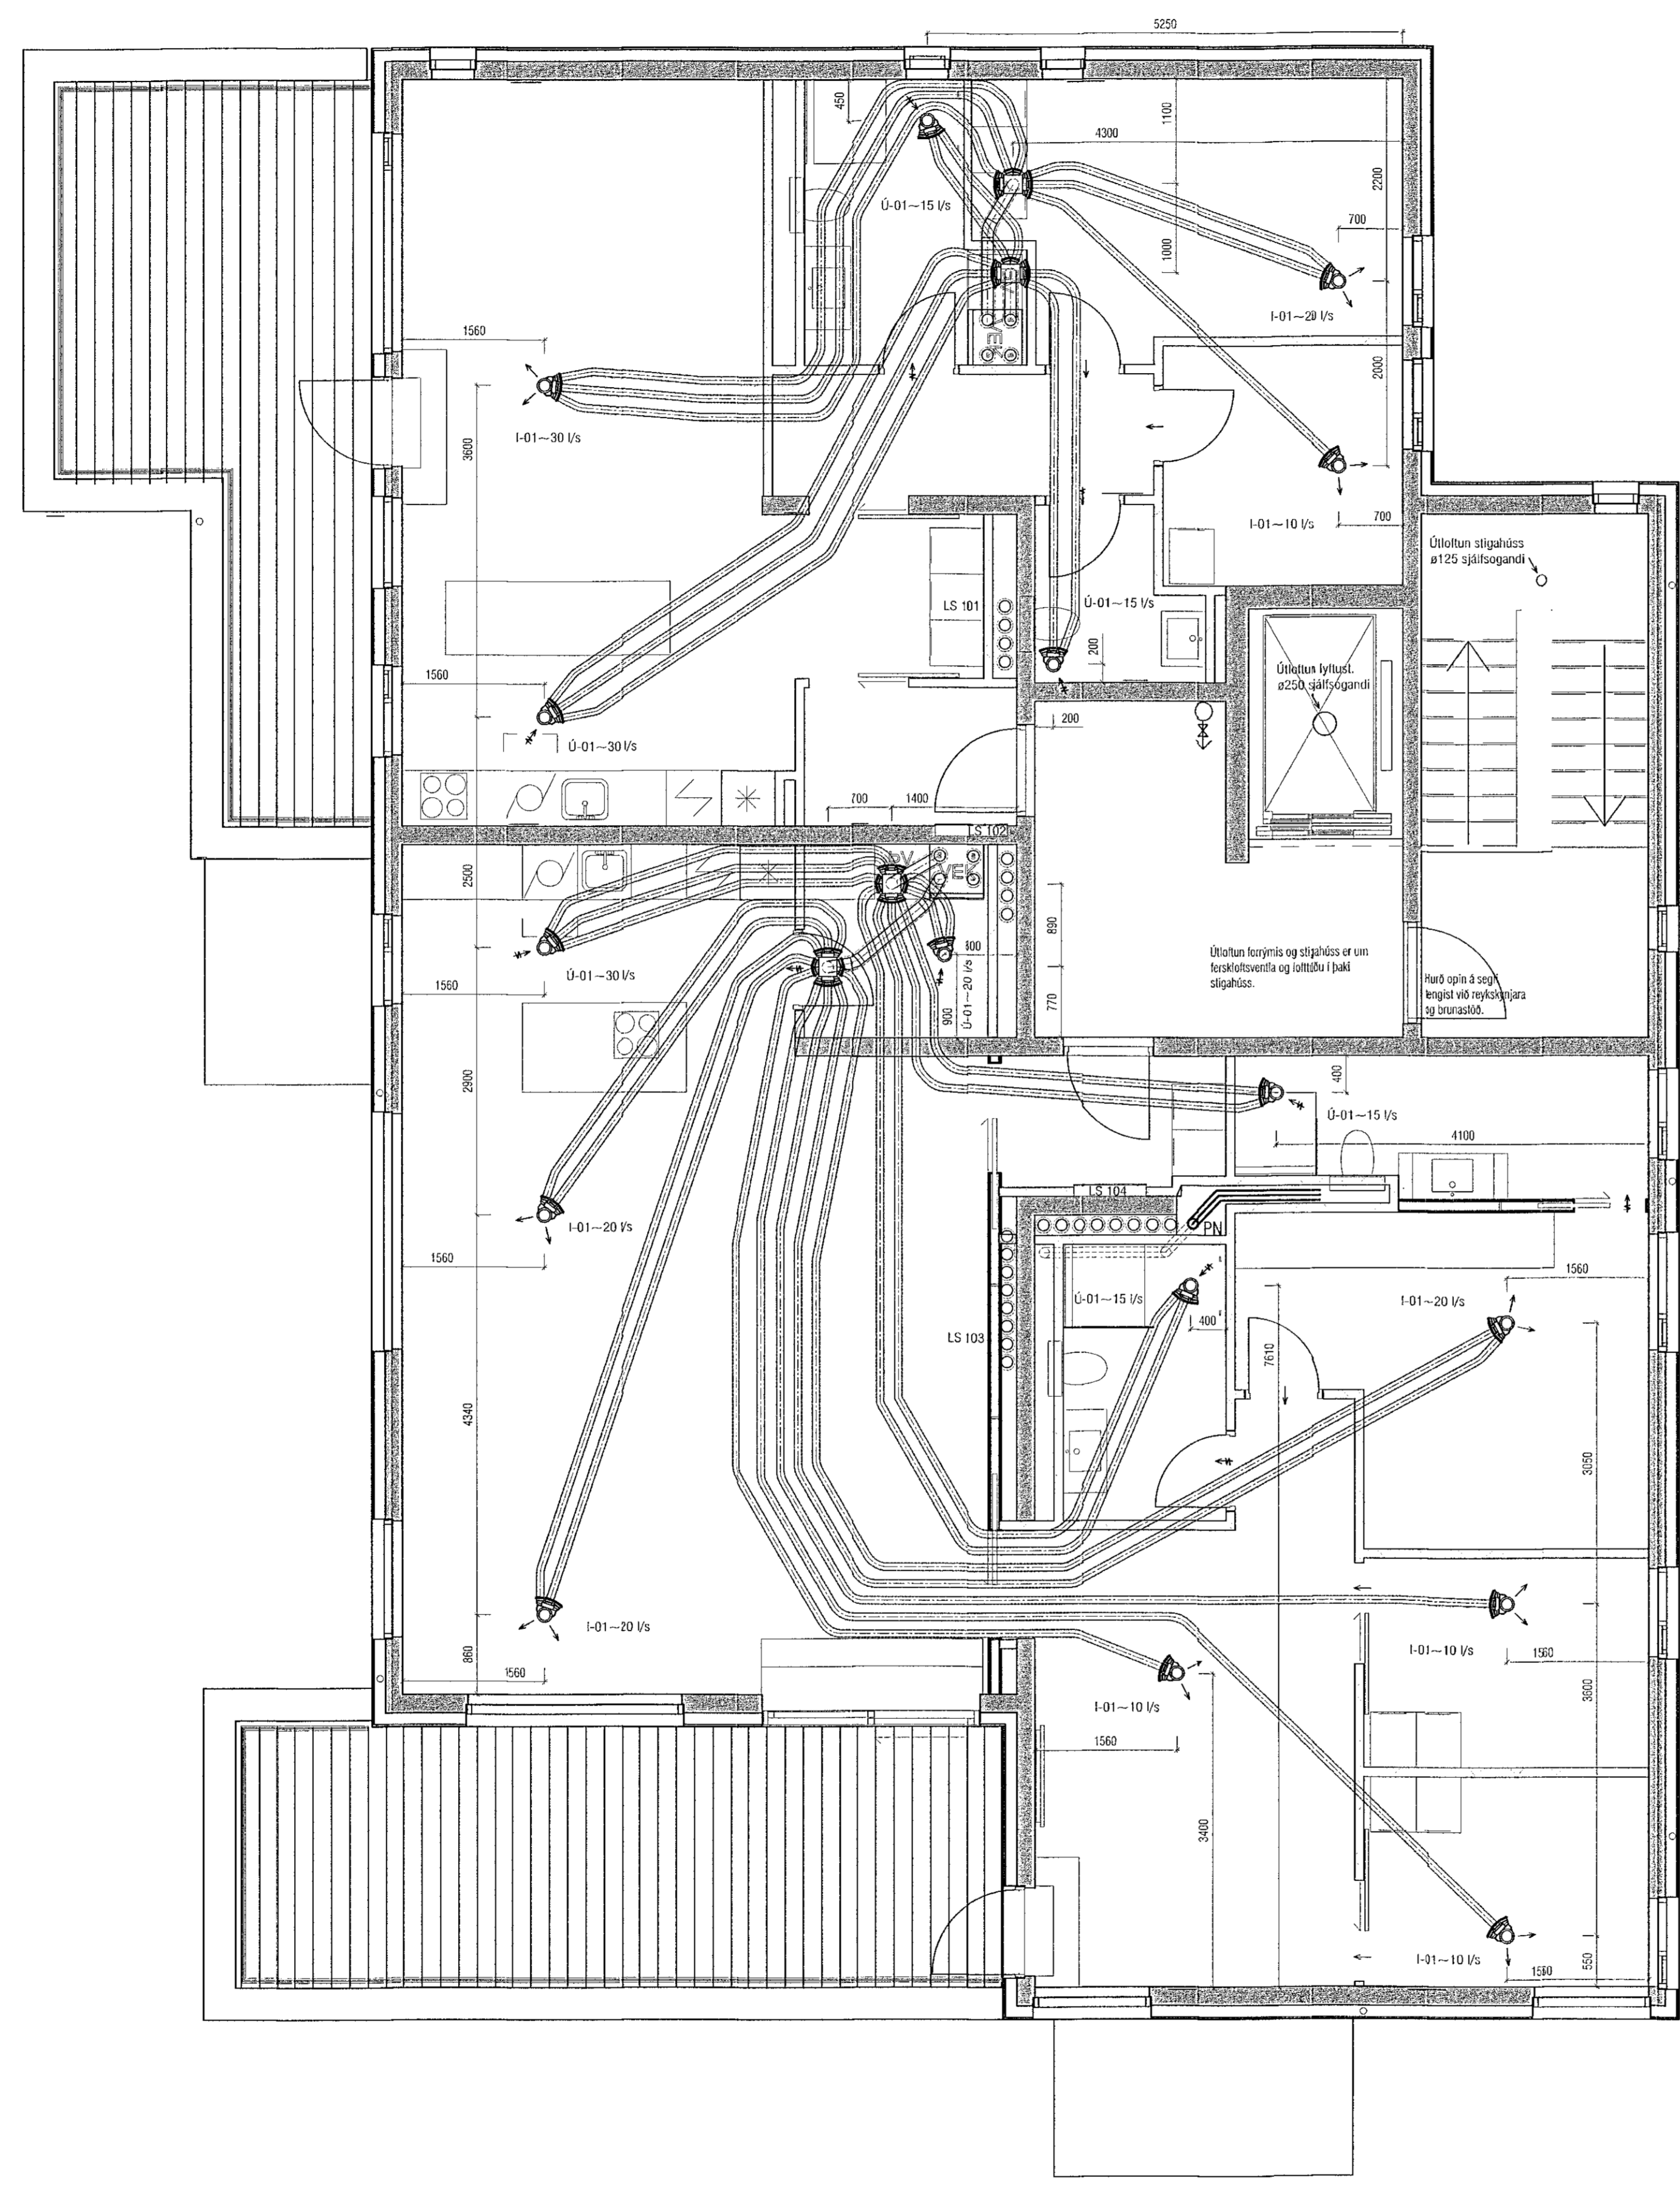

Útgáfa	Lýsing	Dags.
-		
-		
-		
-		

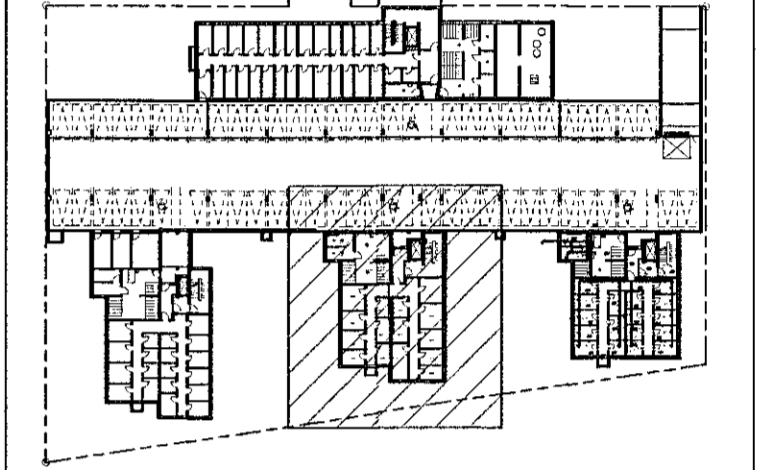

Lýkilmýnd 1:1000

VEKTOR
- hönnun og ráðgjöf -
Stóumúla 3, 108 Rvk, s: 554-6650 / 897-5383

Áshamar 42-48, Hafnarfjörður

Loftræsing húsi 48 - MHL4
Grunnmýnd 5. hæð

Höfundur	EPK	Teknað	HOG	Tölu nr.
Dagsetning	28.11.2022	Mör.	1:50	L-406-5

Sigurður Halsteinnsson kt. 030659-7749
Byggingateknifræðingur
Netfang: sigurdur@vektor.is

Samþykkt þann:

Samþykkt aðiltoðumálar / samráðingahöfundur:
Pórarinn Malmquist
kt. 031071-5269

ATH! Þar sem lagnir fara í gegnum brunahólfandi vegg eða plötur skal koma brunabætting, á fallstamma skal setja eldvarnarkraga eða eldvarnarborða á plötuskilum. Um frágang lagnastokka er vísað til sérupprætta aðalhönnuðar.