



Samþykkt þann  
17. apríl 2023  
fr. byggingarfulltrúars í Hafnarfirði  
Róbert A. Róbertsson

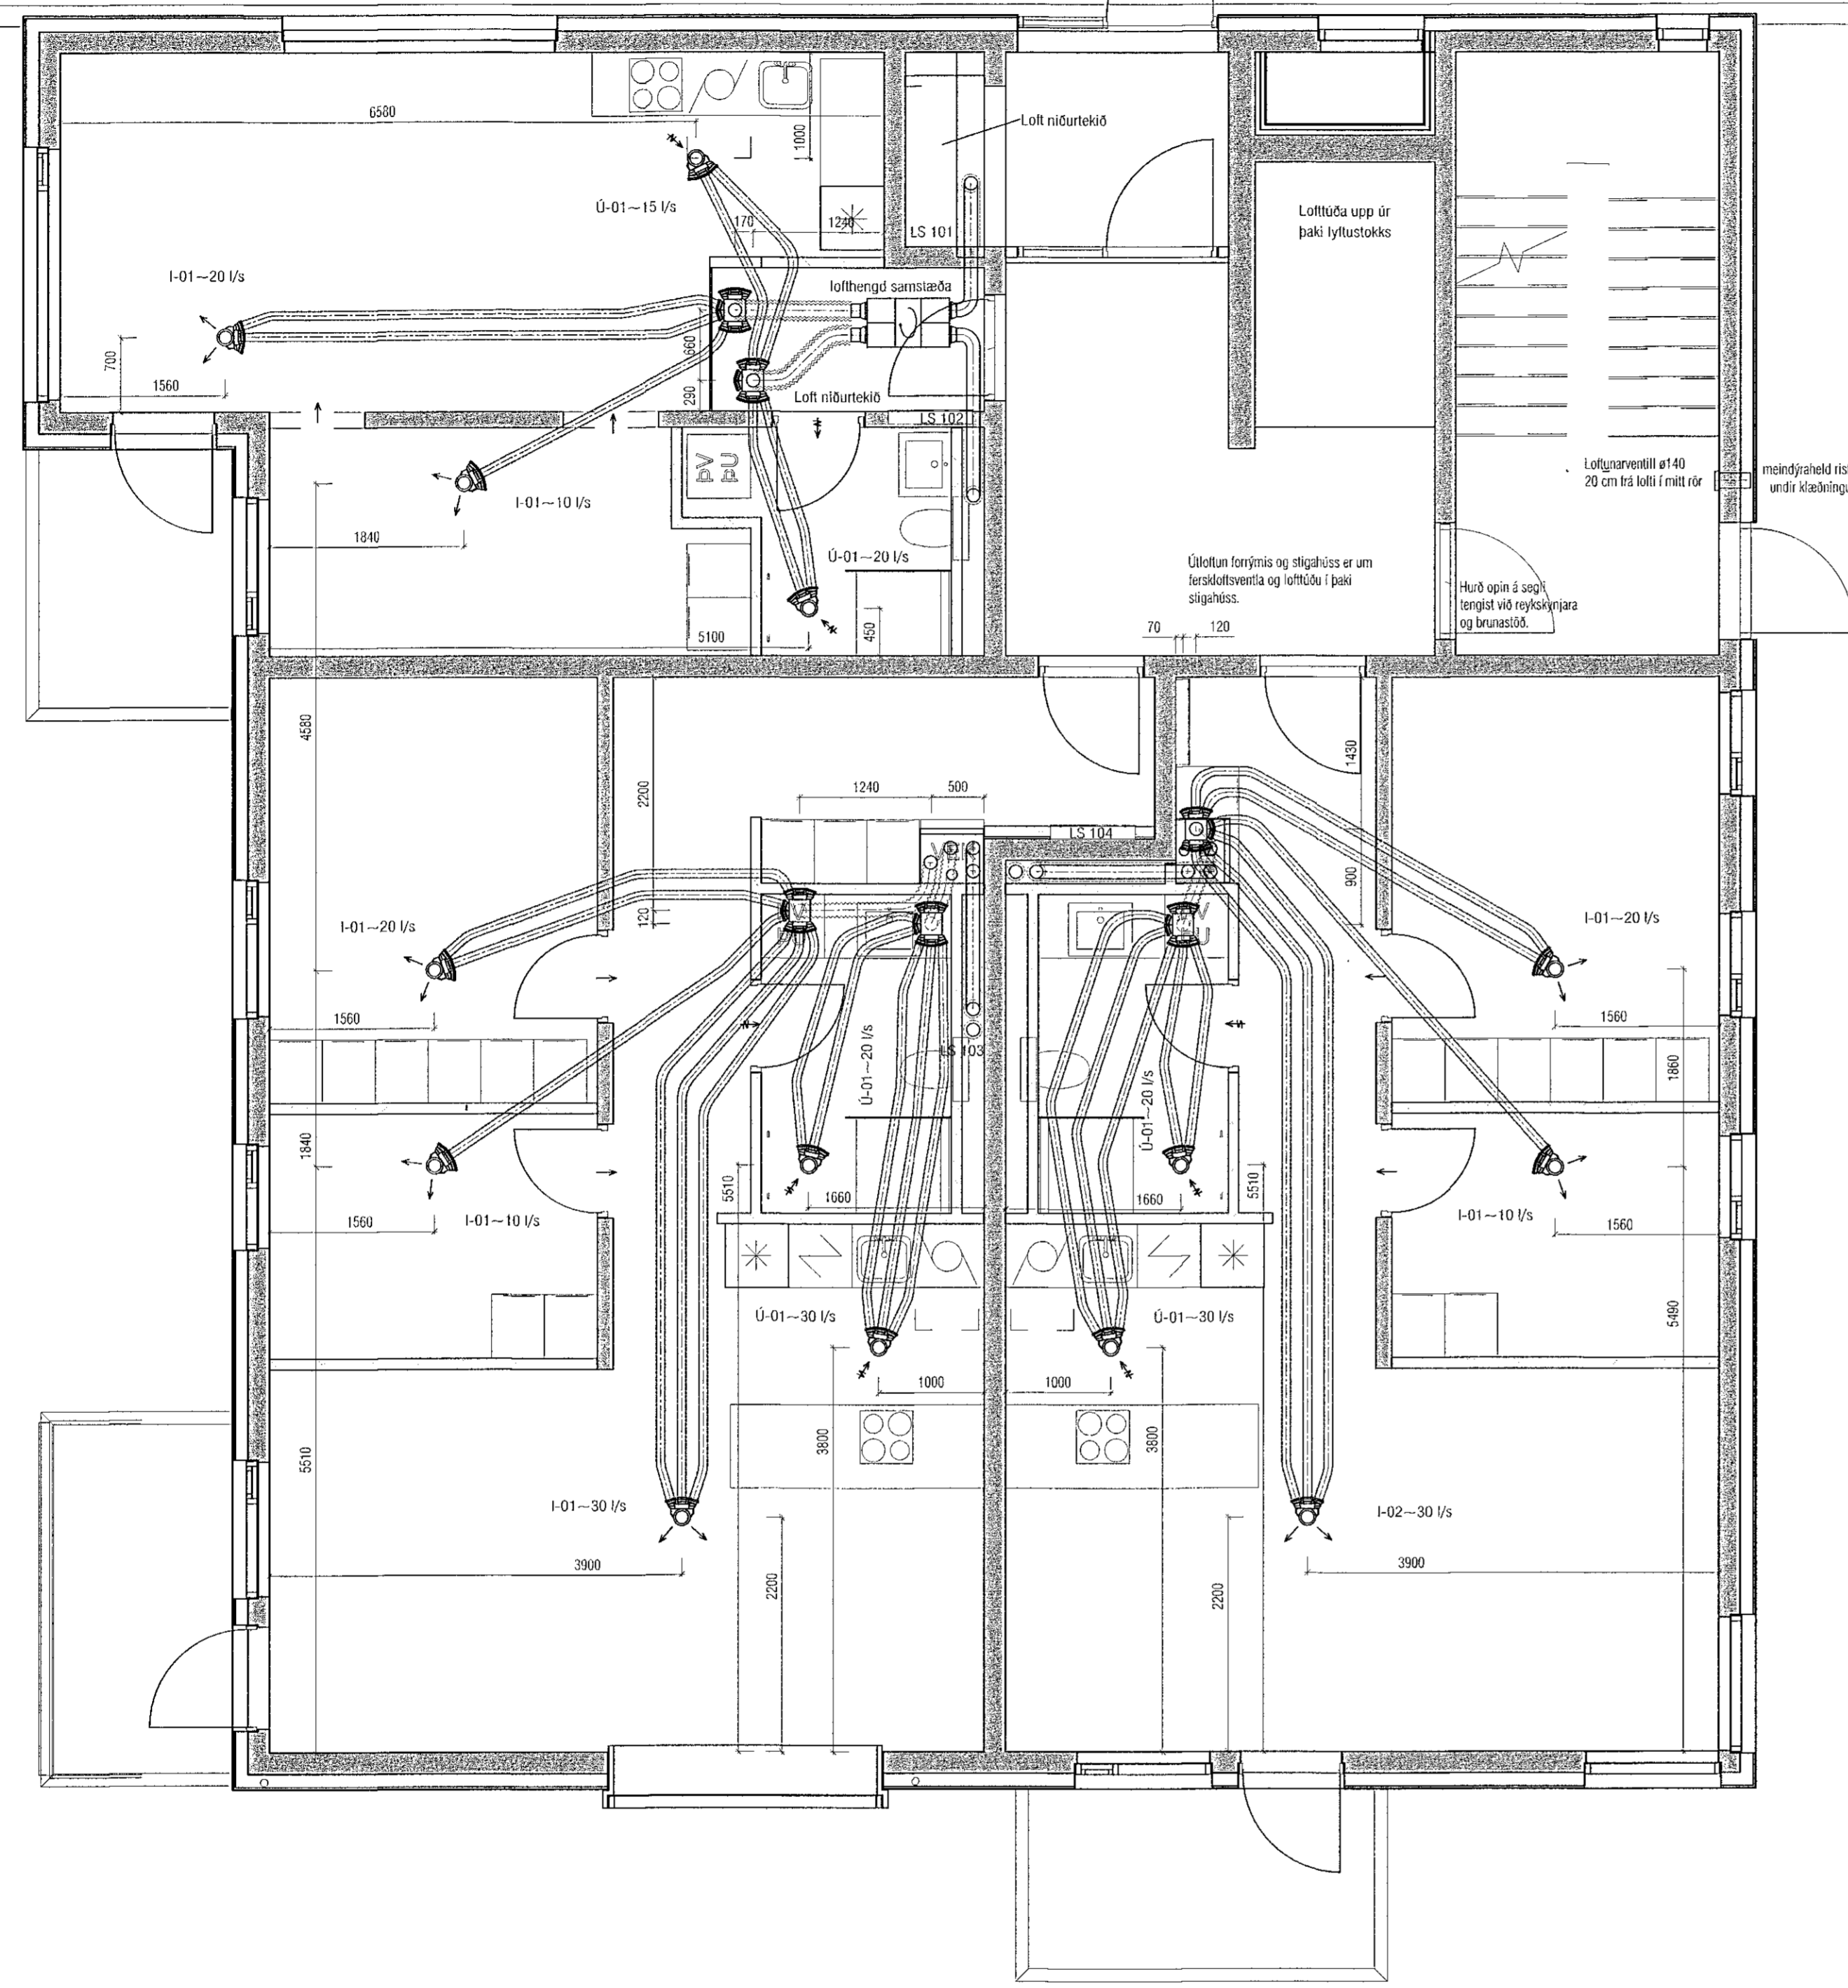

Útgáfa	Lýsing	Dags.
-		
-		
-		
-		

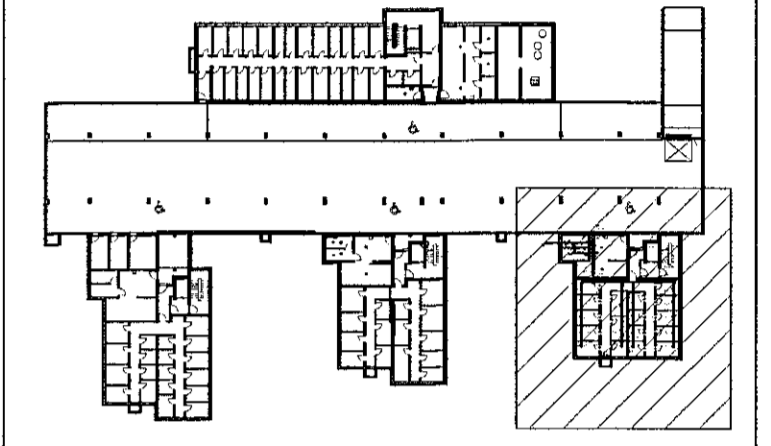

Lykilmynd 1:1000

**VEKTOR**  
- hönnun og ráðgjöf -  
Stóumúla 3, 108 Rvk, sí: 554-6650 / 897-5363

Áshamar 42-48, Hafnarfjörður

Loftræsing húsi 48 - MHL4  
Grunnmynd 1.hæð

Titill	EPK	Teknað	HÖG	Feltn. nr.
Útgáfing	28.11.2022	Mkv.	1:50	L-402-1
<small>Sigurður Halsteinnsson kt. 030059-7749 Byggingateknafræðingur Netfang: sigurdur@vektor.is</small>				

Samþykkt hönnuðar:  
*[Signature]*  
Samþykkt aðalkennsla / samþráttahöfundur:  
Þórarinn Malmquist  
kt. 031071-5269

ATH! Þar sem lagnir fara í gegnum brunahólfandi vegg eða plötur skal koma brunabætting, á fallstamma skal setja eldvarnarkraga eða eldvarnarborða á plötuskilum. Um frágang lagnastokka er vísað til séruppráttu aðalhönnuðar.