



Samþykkt þann
17. apríl 2023
fr. Byggingarfulltrúans í Hafnarfirði
Róbert A. Róbertsson

Útgáfa	Lýsing	Dags.
-		
-		
-		
-		

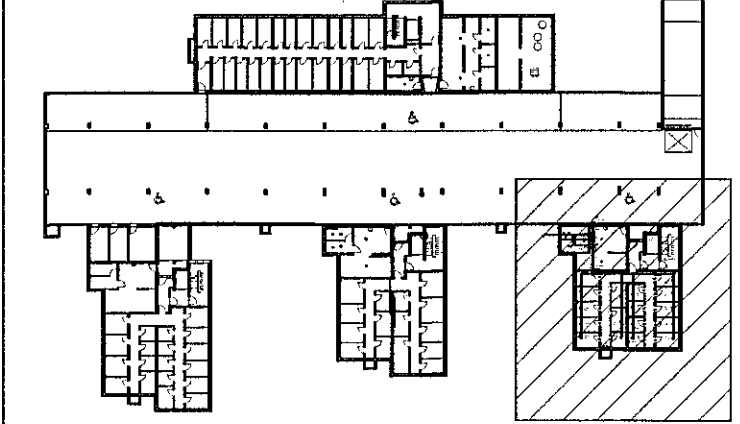

Lykilmynd 1:1000

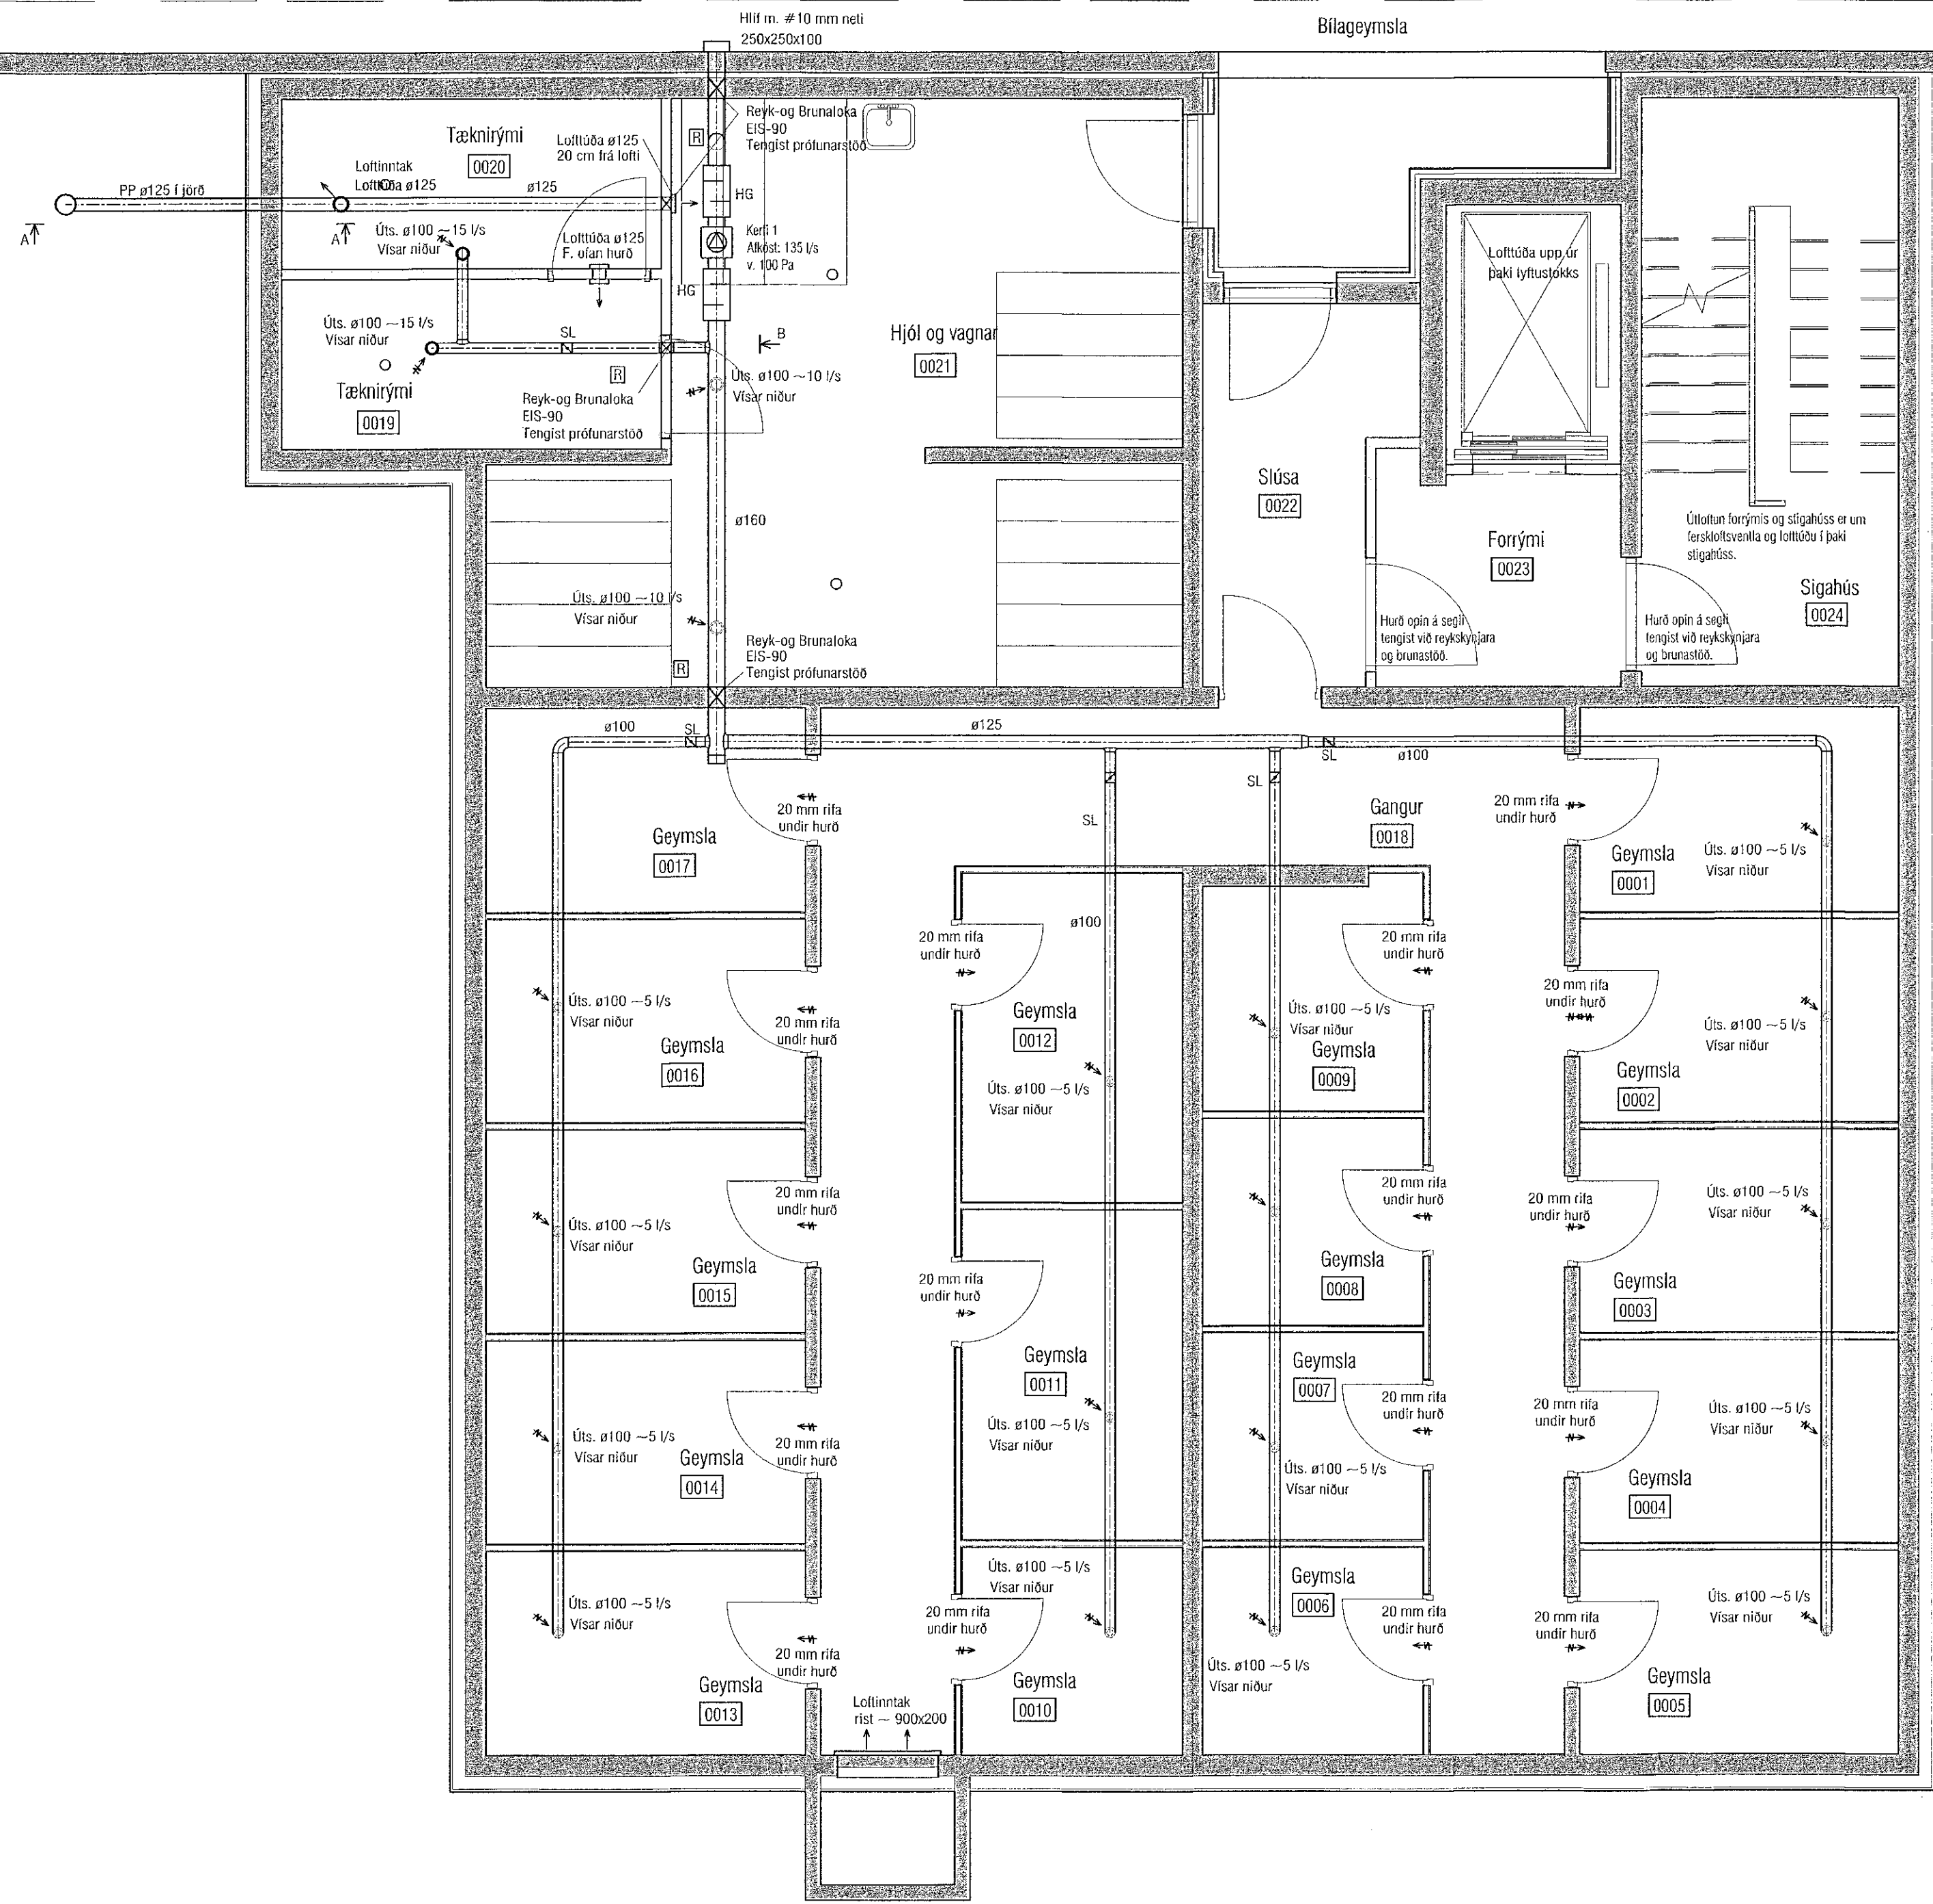

ATH! Þar sem lagnir fara í gegnum brunahólfandi veggir eða plötur skal koma brunabætting, á fallstamma skal setja eldvarnarkraga eða eldvarnarborða á plötuskilum. Um frágang lagnastokka er vísað til séruppráta aðalhönnuðar.

VEKTOR
- hönnun og ráðgjöf -
Stúmsúla 3, 108 Rvk, s: 554-6650 / 897-5363

Áshamar 42-48, Hafnarfjörður

Loftræsing húsnúmer 48 - MHL4
Grunnmynd 0.hæð

Harrið	EPK	Teiknað	EPK	Tekn. nr.
Dagsetning	28.11.2022	Mix.	1:50	L-401-0

Sigurður Halsteinnsson kt. 000859-7749
Byggingateknifræðingur
Netfang: sigurdur@vektor.is

Samþykkt hönnuðar:
[Signature]

Samþykkt stúðhönnuðar / sarráningahönnuðar:
Þórarinn Malmquist
kt. 031071-5269 *[Signature]*