


Útgáfa	Lýsing	Dags.
A	ST101-2, 103-1, 103-3, 104-2 breytt	16.01.2023
-		
-		
-		
-		

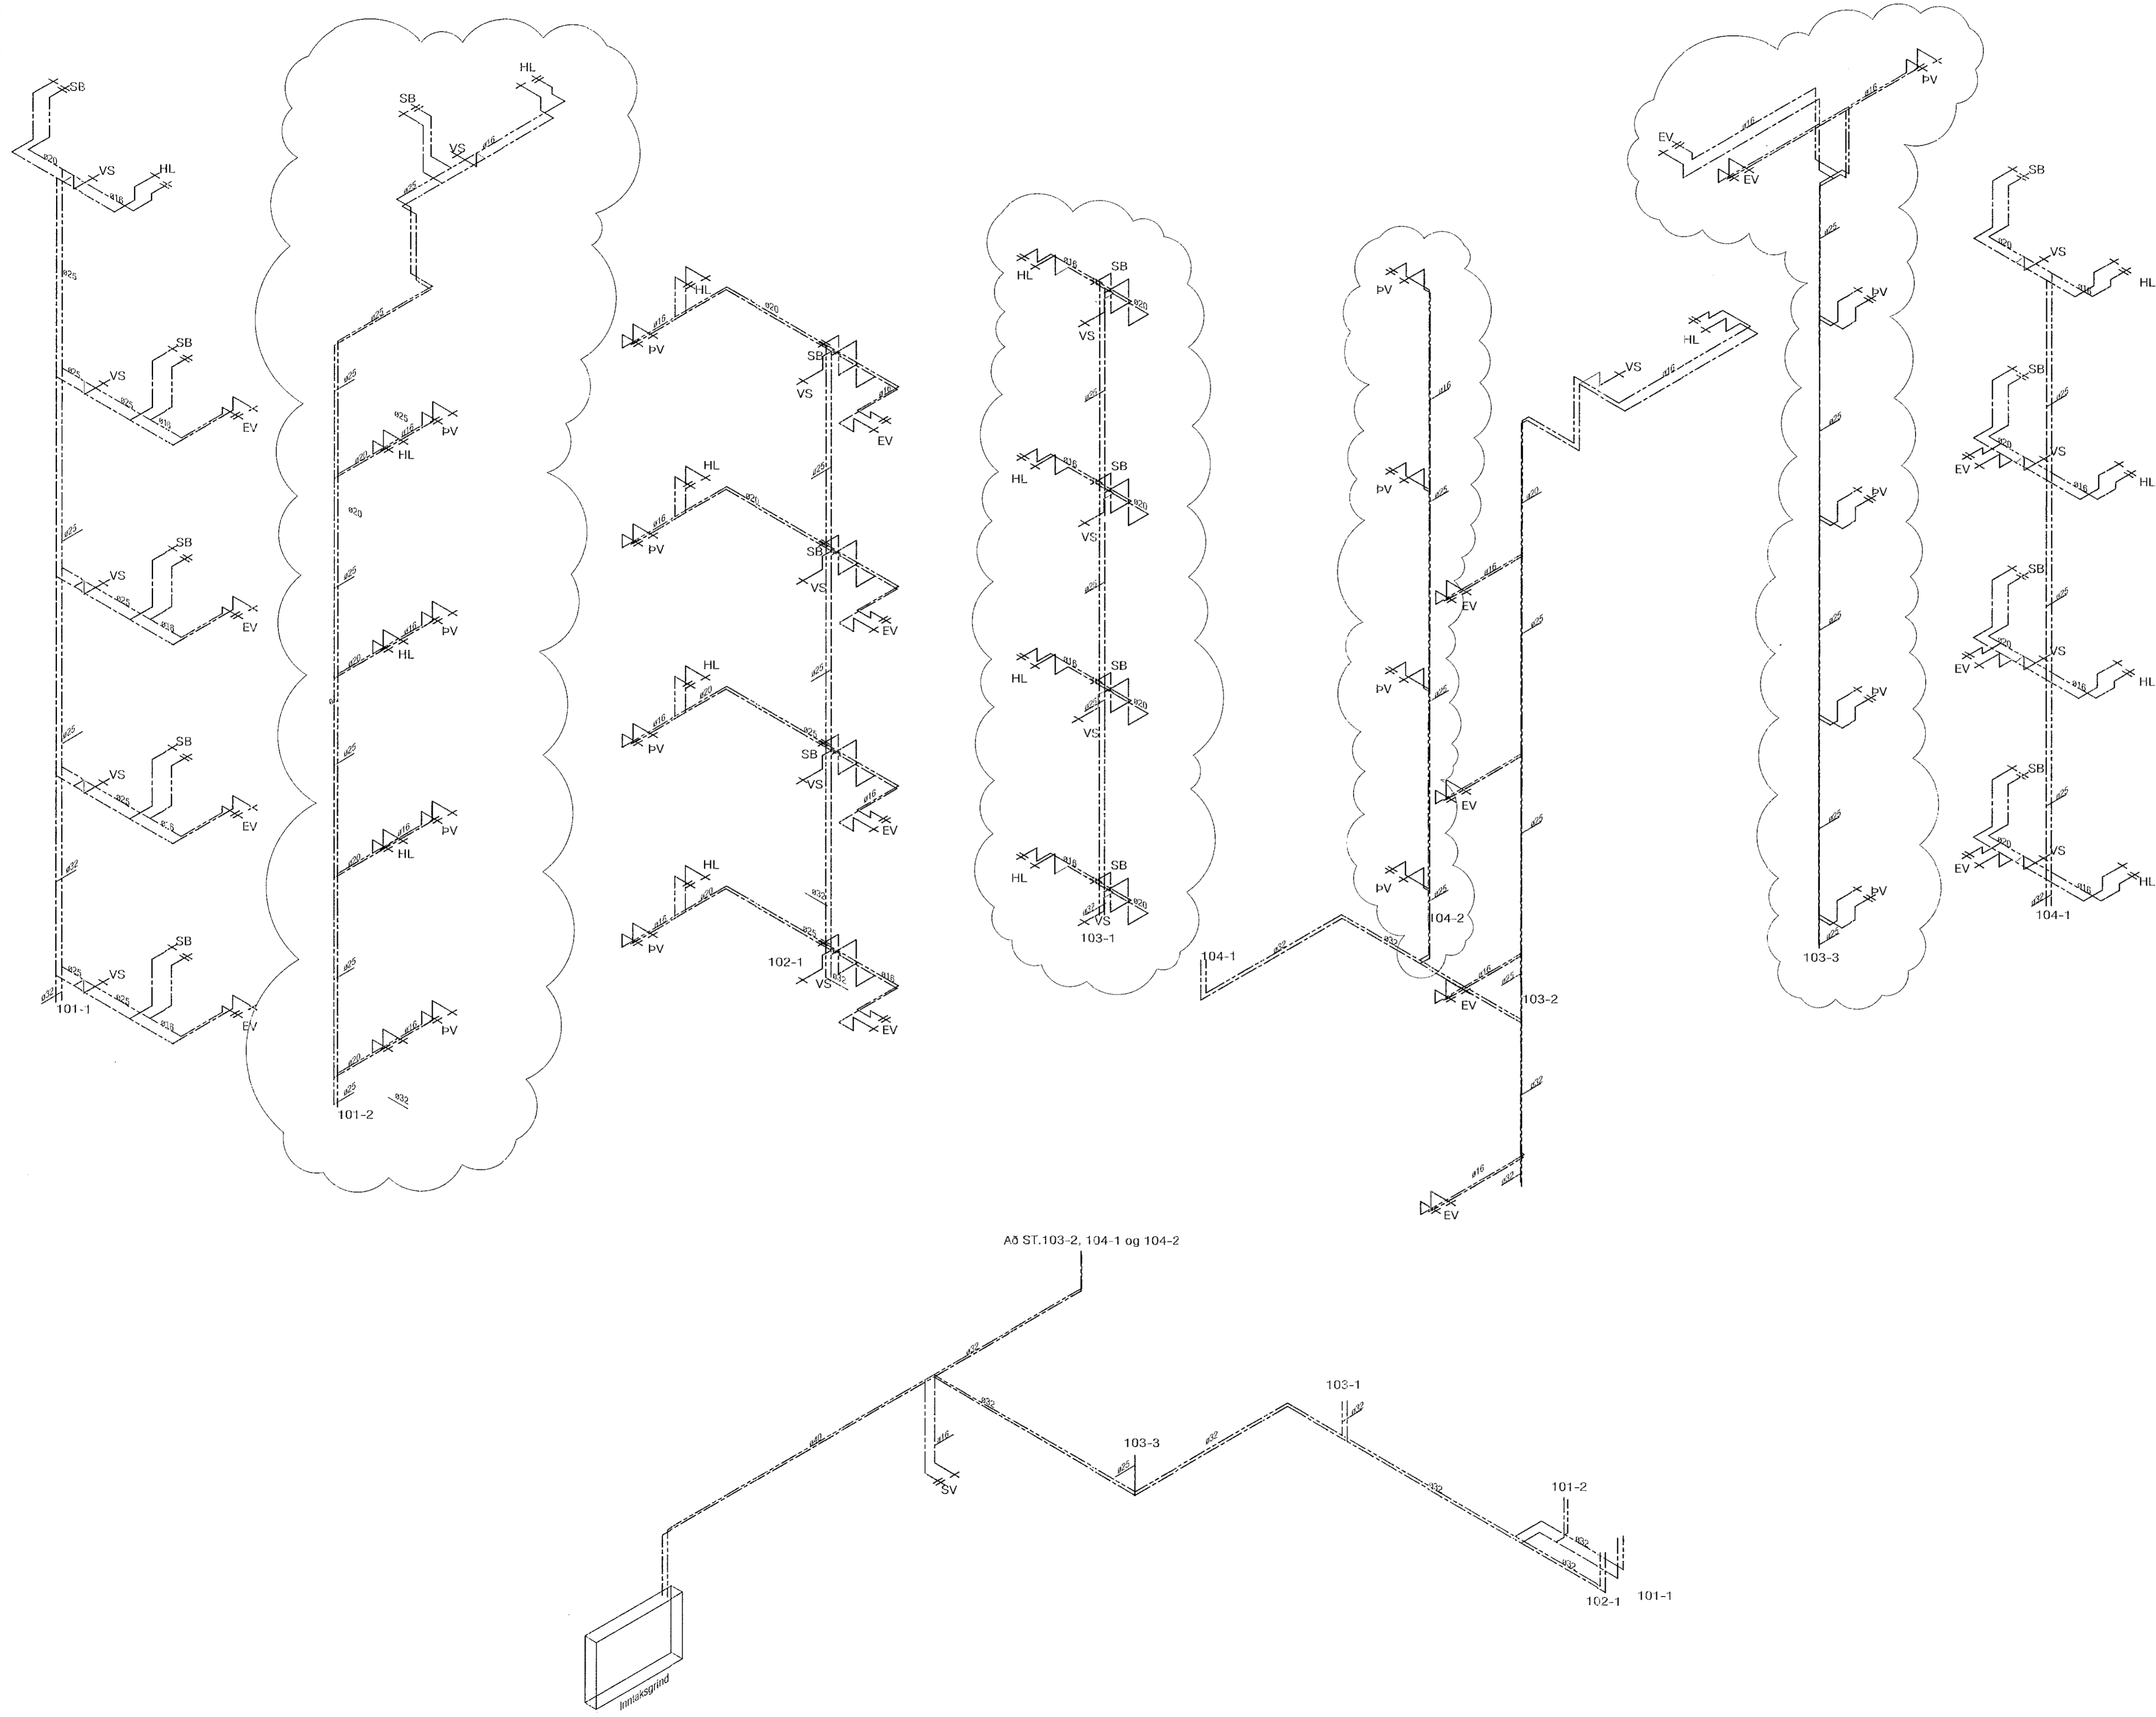

**VEKTOR**  
 - hönnun og ráðgjöf -  
 Síðumúla 3, 108 Rvk, s. 554-5650 / 897-5363

Áshamar 42-48, Hafnarfjörður

Lagnir -Prifalagnir húsi 48 - MHL4  
 Rúmmyndir- neysluvatnslagnir

Flansað	SH/EPK	Teknað	MMA	Tökn. nr.
Daggeðing	04.10.2022	Mkv.	1:50	L-208

Sigurður Hafsteinsson kt. 090859-7749  
 Byggingafræðingur  
 Netfang: sigur@vektor.is

Samþykkt af byggingarfulltrúanum / samþykkt af byggingarfulltrúanum:  
 Þórarinn Malmquist  
 kt. 031071-5269