



Samþykkt þann
14. apríl 2023
Íh. Byggingarfulltrúnaði Hafnarfjarðar
Róbert A. Robertsson

Útgáfa	Lýsing	Dags.
A	Breyting á lagnakötum og brunni bætt við.	10.11.2022

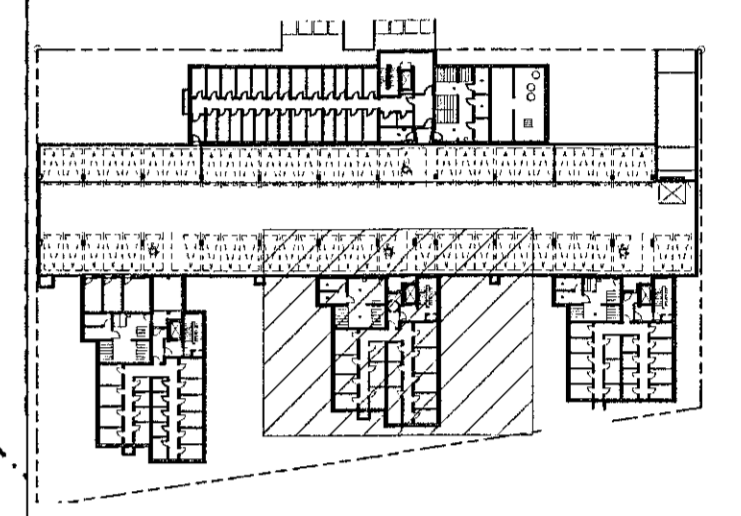

LYKILMYND 1:1000

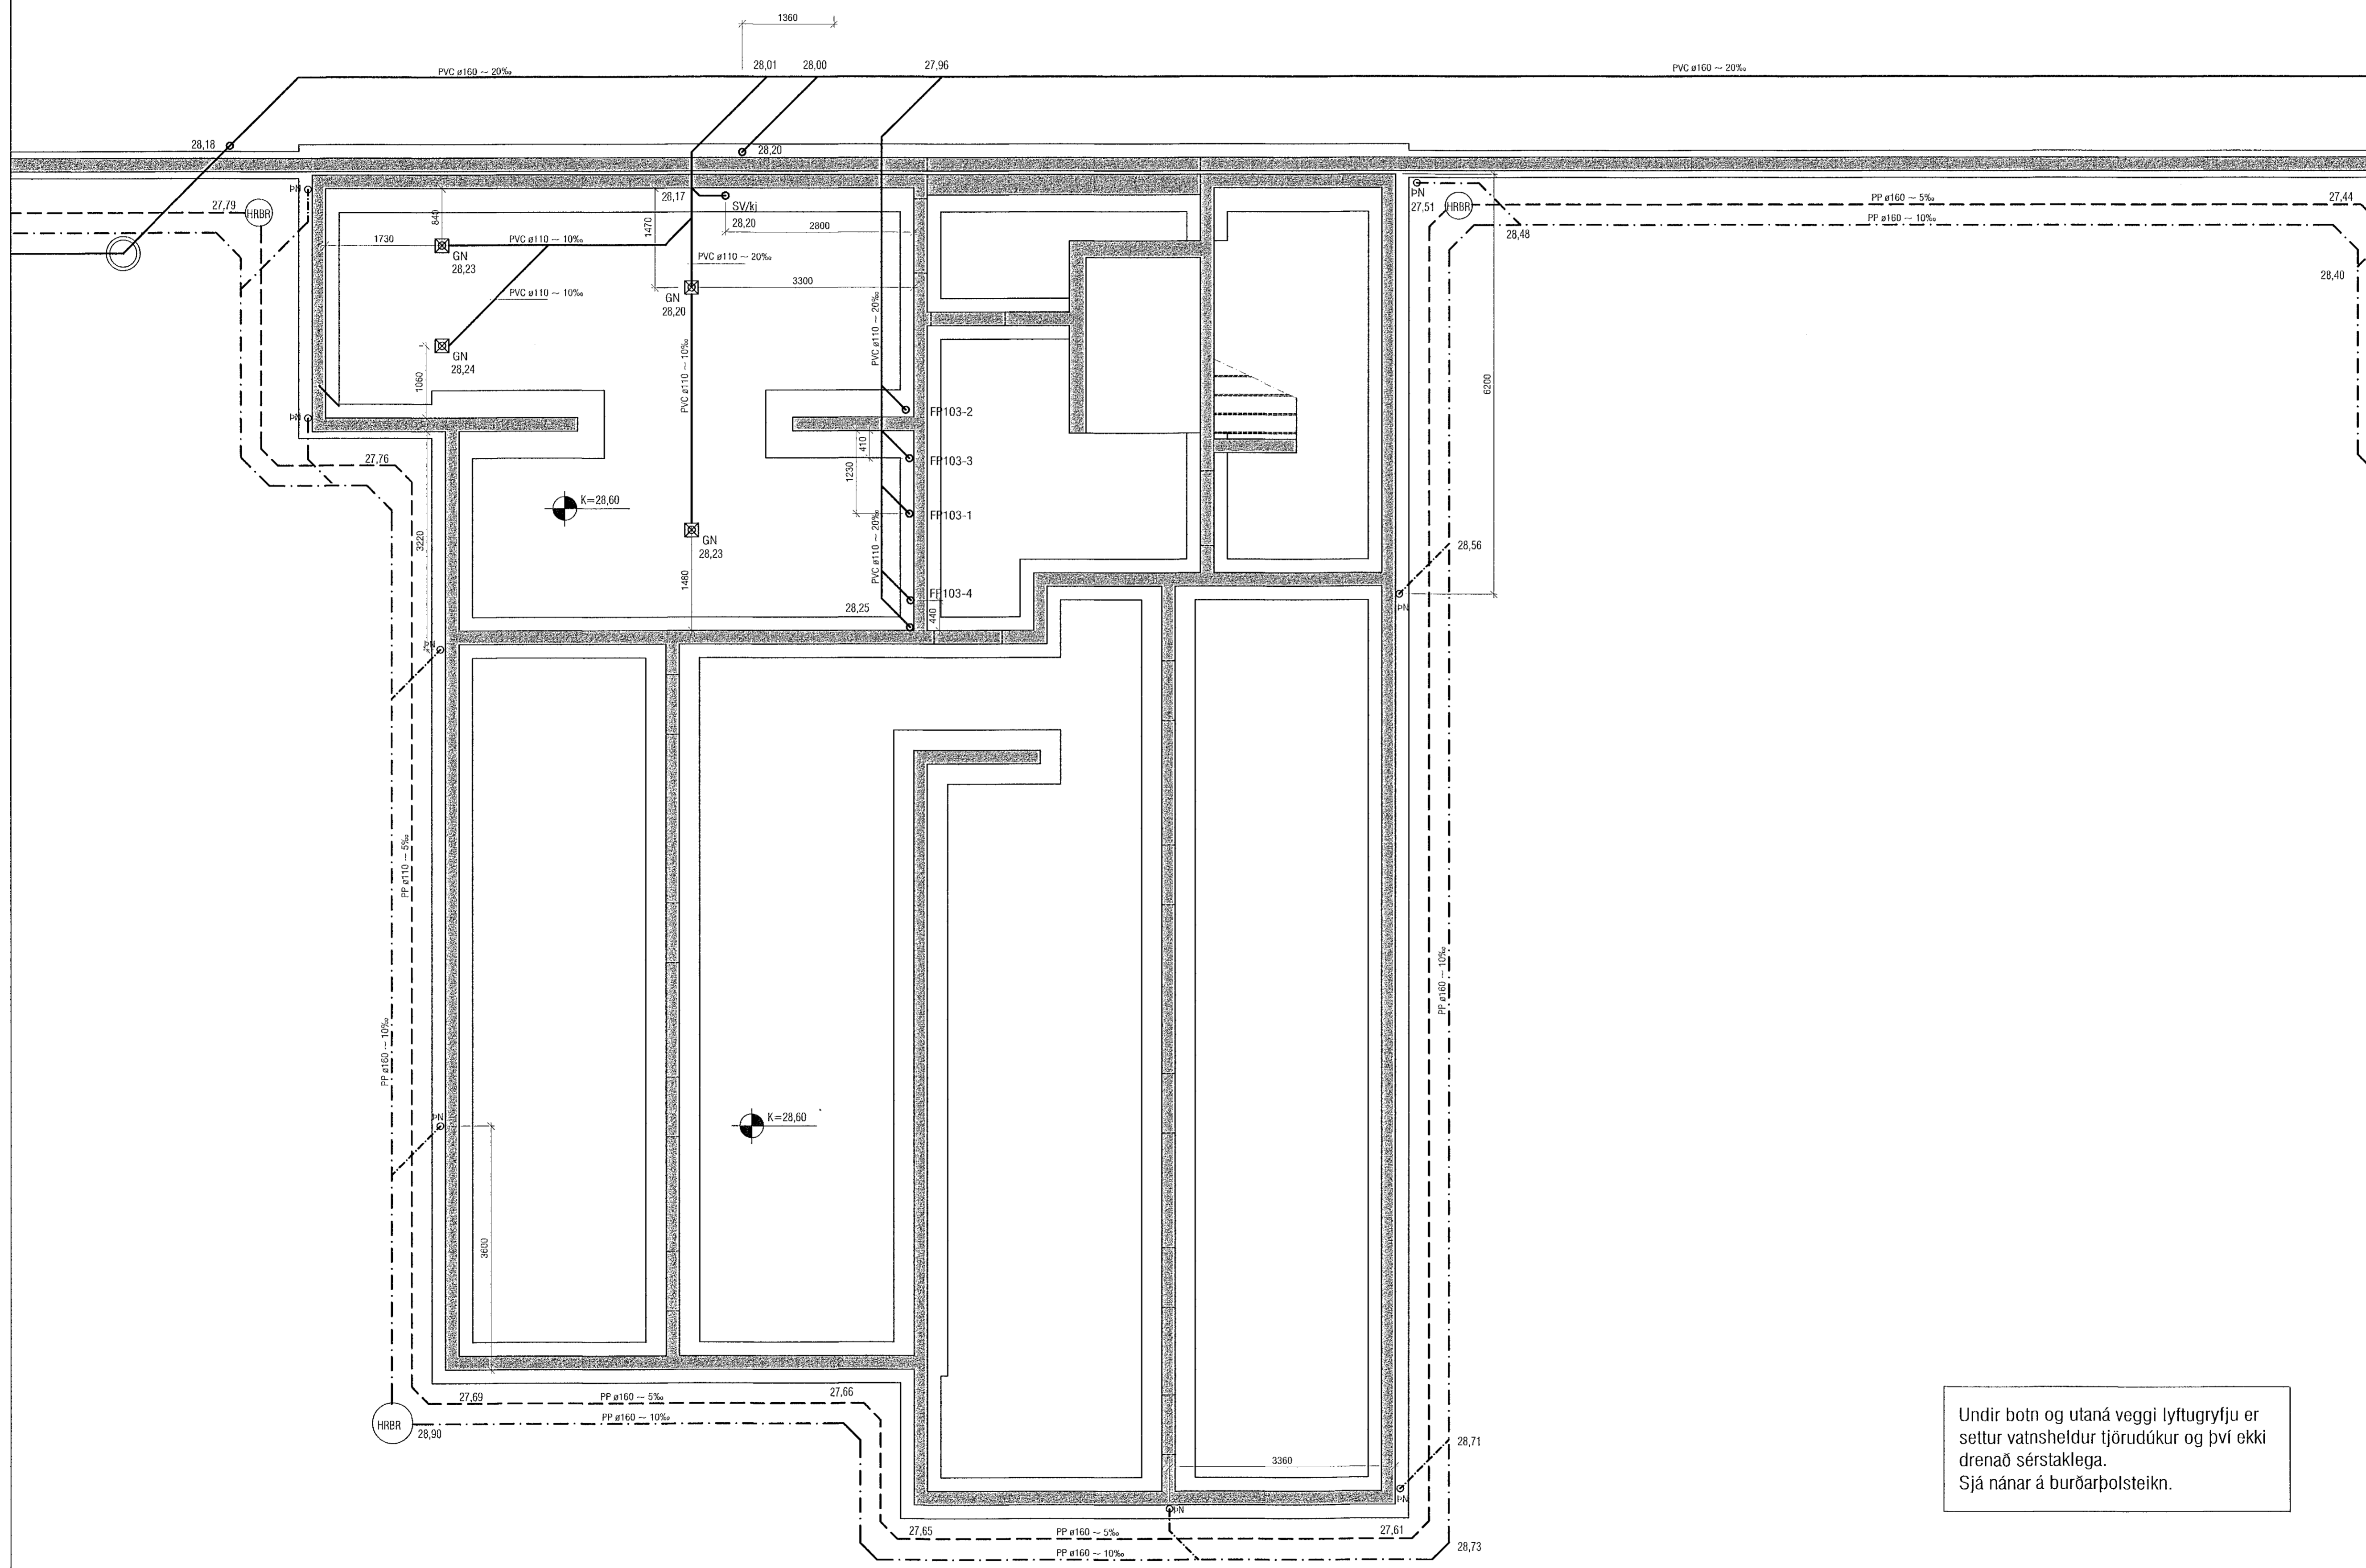

Undir botn og utaná veggri lyftugrytju er settur vatnsheldur tjörudúkur og því ekki drenað sérstaklega. Sjá nánar á burðarþolsteikn.

VEKTOR
- hönnun og ráðgjöf -
Síðumála 3, 108 Rvk, s: 554-6650 / 897-5363

Áshamar 42-48, Hafnarfjörður
Mhl.3 og 5

Lagnir-grunnlagir
Grunnmynd 5/6

Ársmál	SH/EPK	Teknað	MMA	Tekn. nr.
Dagsetning	21.06.2022	Msk.	1:50	L-07

Sigurður Halsteinnsson kt. 030859-7749
Dýrskilningateknaðingur
Netfang: sigurdur@vektor.is

Samþykkt af hönnuðum / samþemningu hönnuðum:
[Signature]
Þórarinn Malmquist
kt. 031071-5269 *[Signature]*