


Samþykkt þann


14. apríl 2023

f. Byggingarfulltrúans í Hafnarfirði
Róbert A. Róbertsson

Útgáfa	Lýsing	Dags.
A	Tilfersla á stútum fyrir þakniðurföll.	06.10.2022

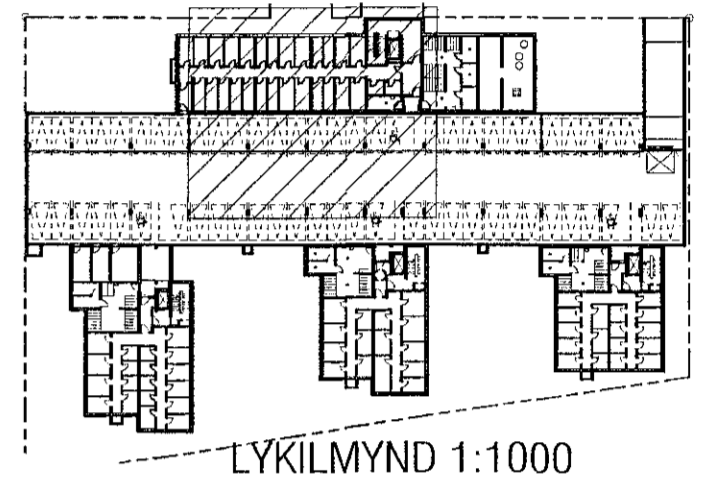

LYKILMYND 1:1000

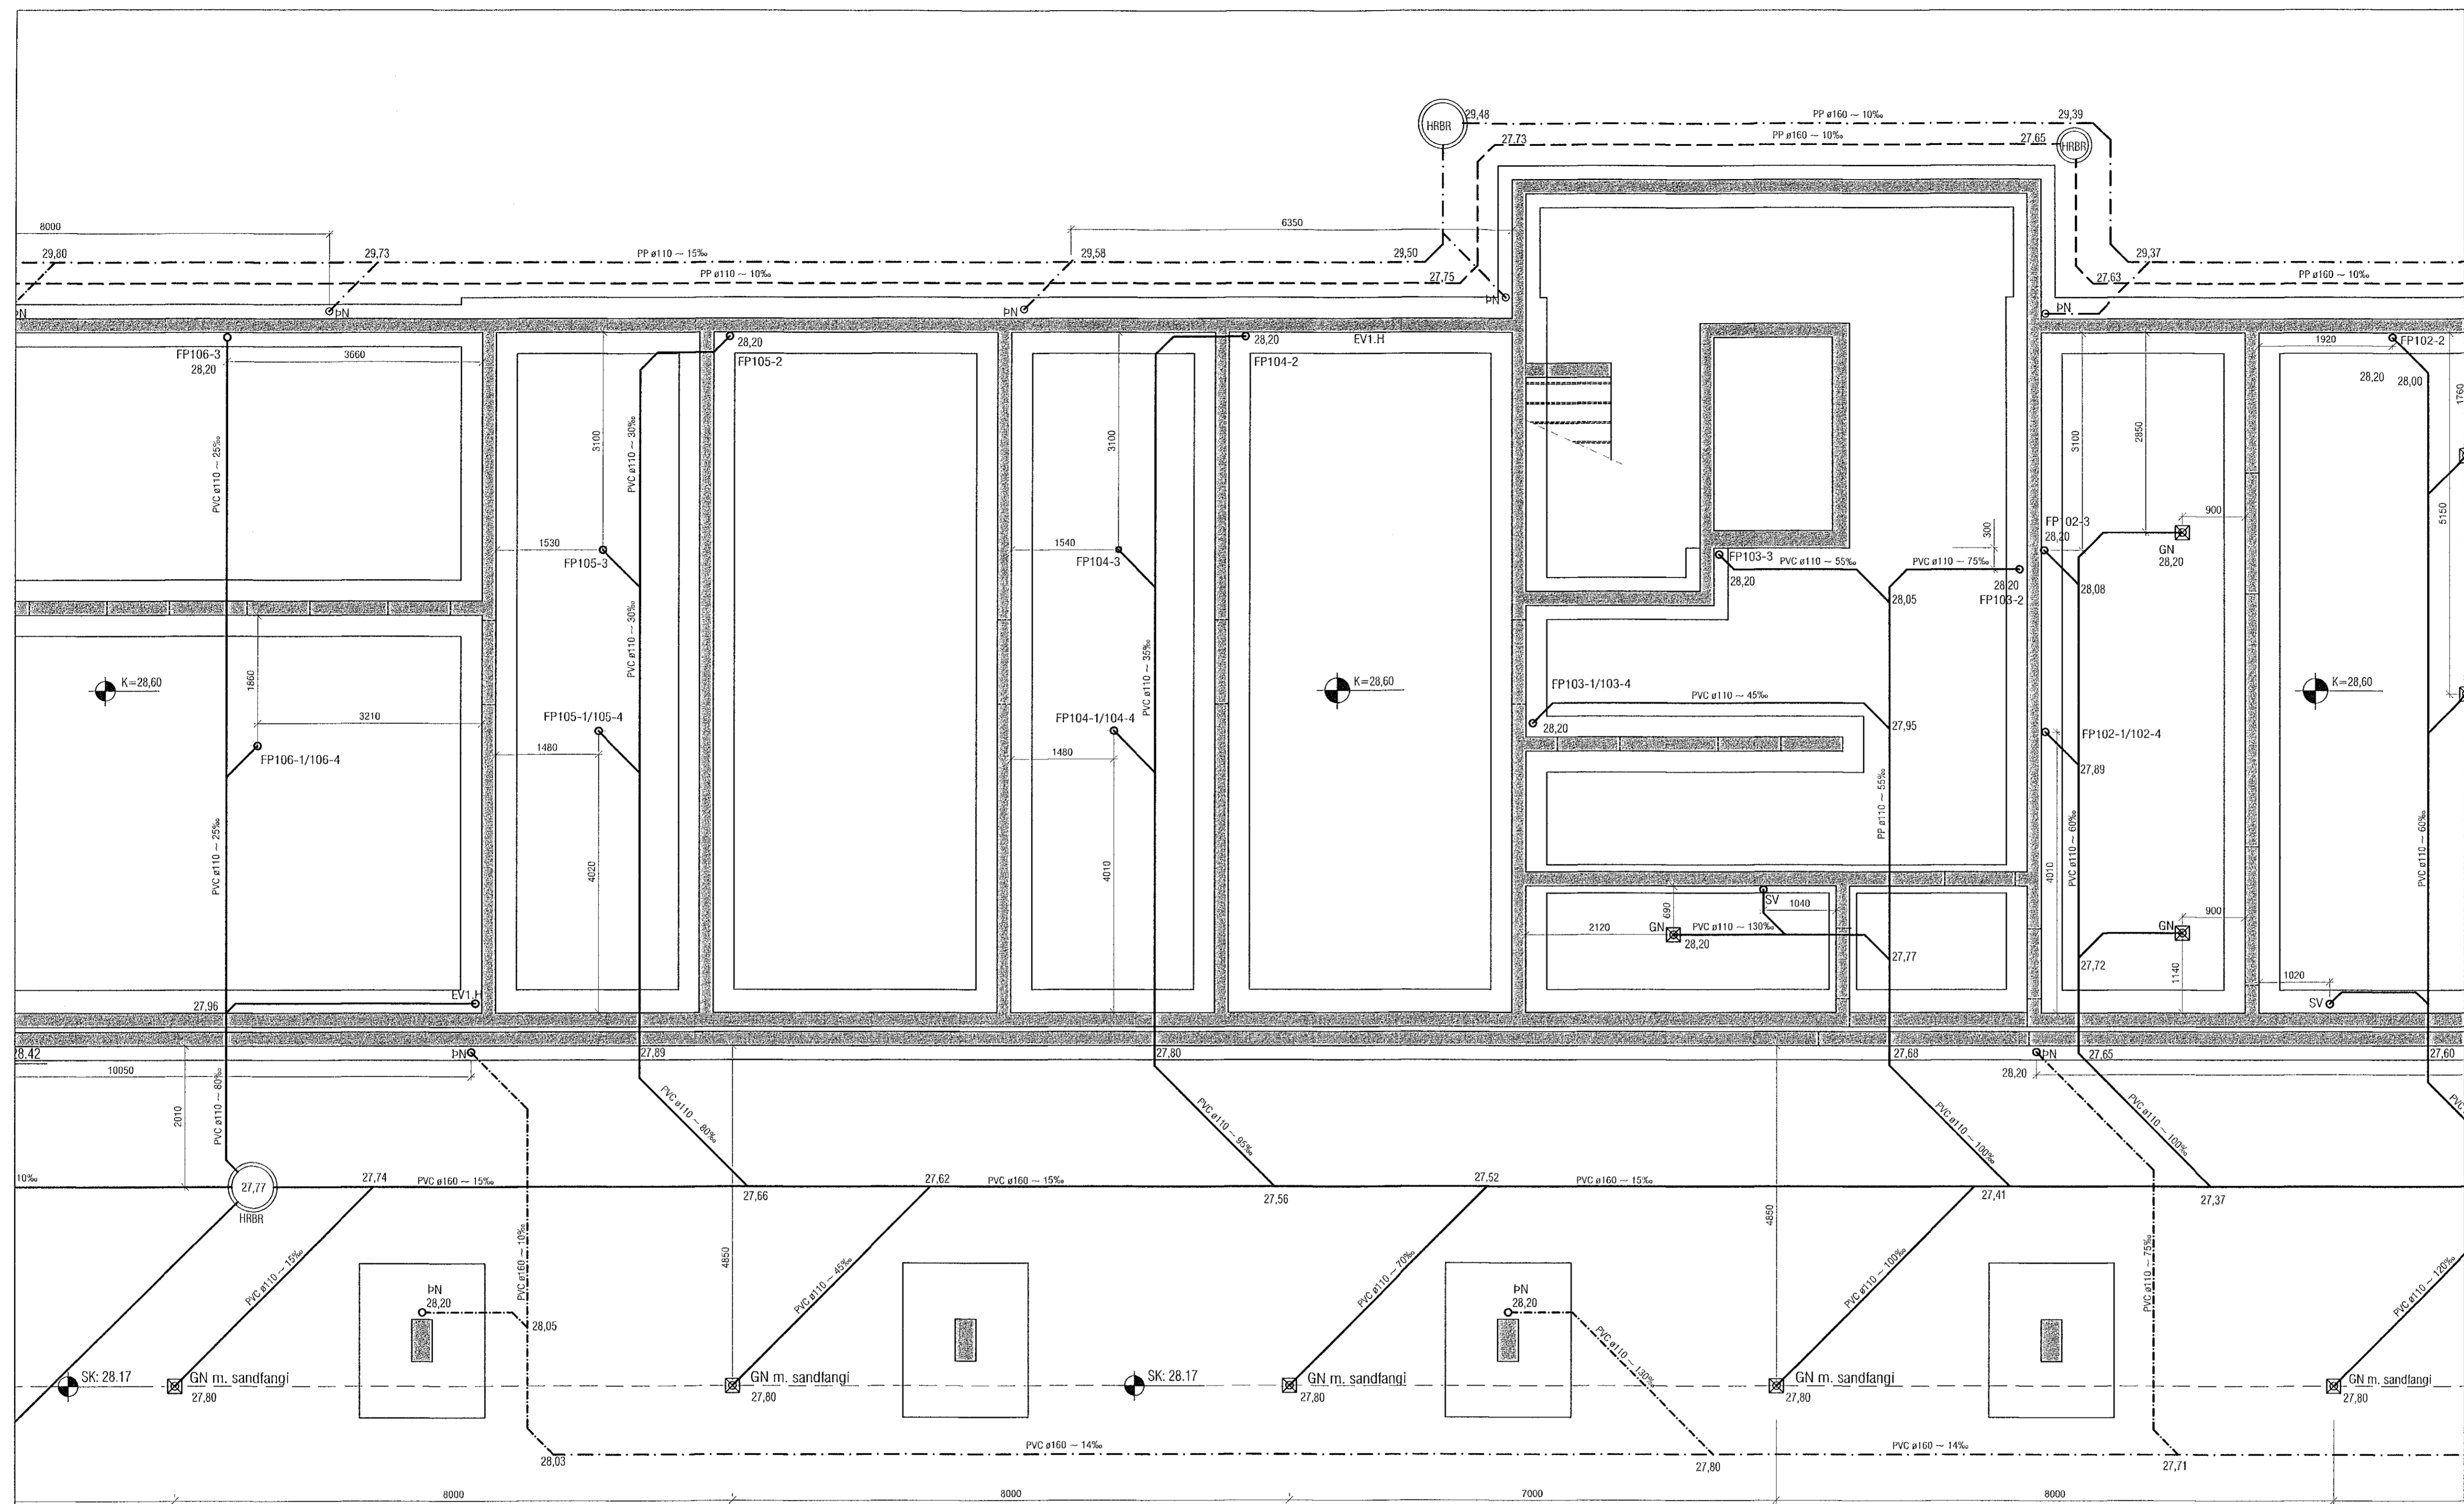

Undir botn og utaná veggj lyftugryfju er settur vatnsheldur tjörudúkur og því ekki drenað sérstaklega. Sjá nánar á burðarþolsteikn.

VEKTOR
- hönnun og ráðgjöf -
Stöðunla 3, 108 Rvk, s: 554-6650 / 897-5363

Áshamar 42-48, Hafnarfjörður
Mhl.1 og 5

Lagnir-grunnlagir
Grunnmynd 2/6

Ársmót	SH/VEK	Teknað	MMA	Tekn. nr.
Dagsetning	21.06.2022	Mhv.	1:50	L-04

Sigurður Halsteinnsson kt. 030859-7749
Byggingateknískur ráðgjafi
Netfang: sigurdur@vektor.is
Símanúmer: 554-6650

[Signature]
Sambíði aðalhönnuðar / samræmingarhönnuðar:
Þórarinn Malmquist
kt. 031071-5269