



Útgáfa	Lýsing	Dags.
-		
-		
-		
-		

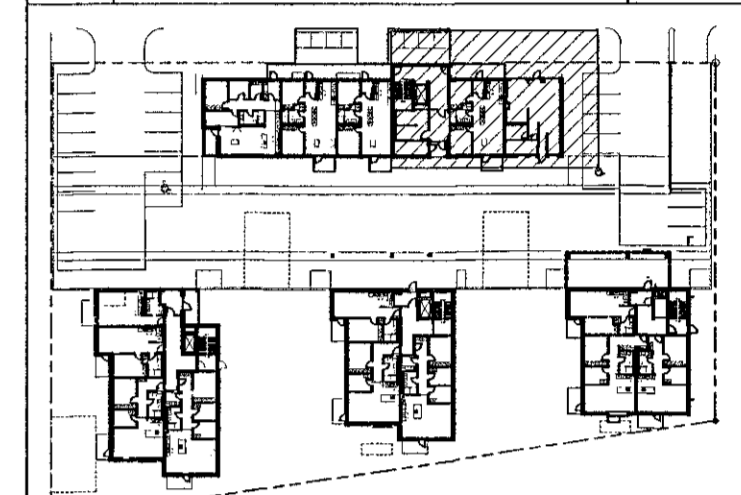

Lykilmynd 1:1000

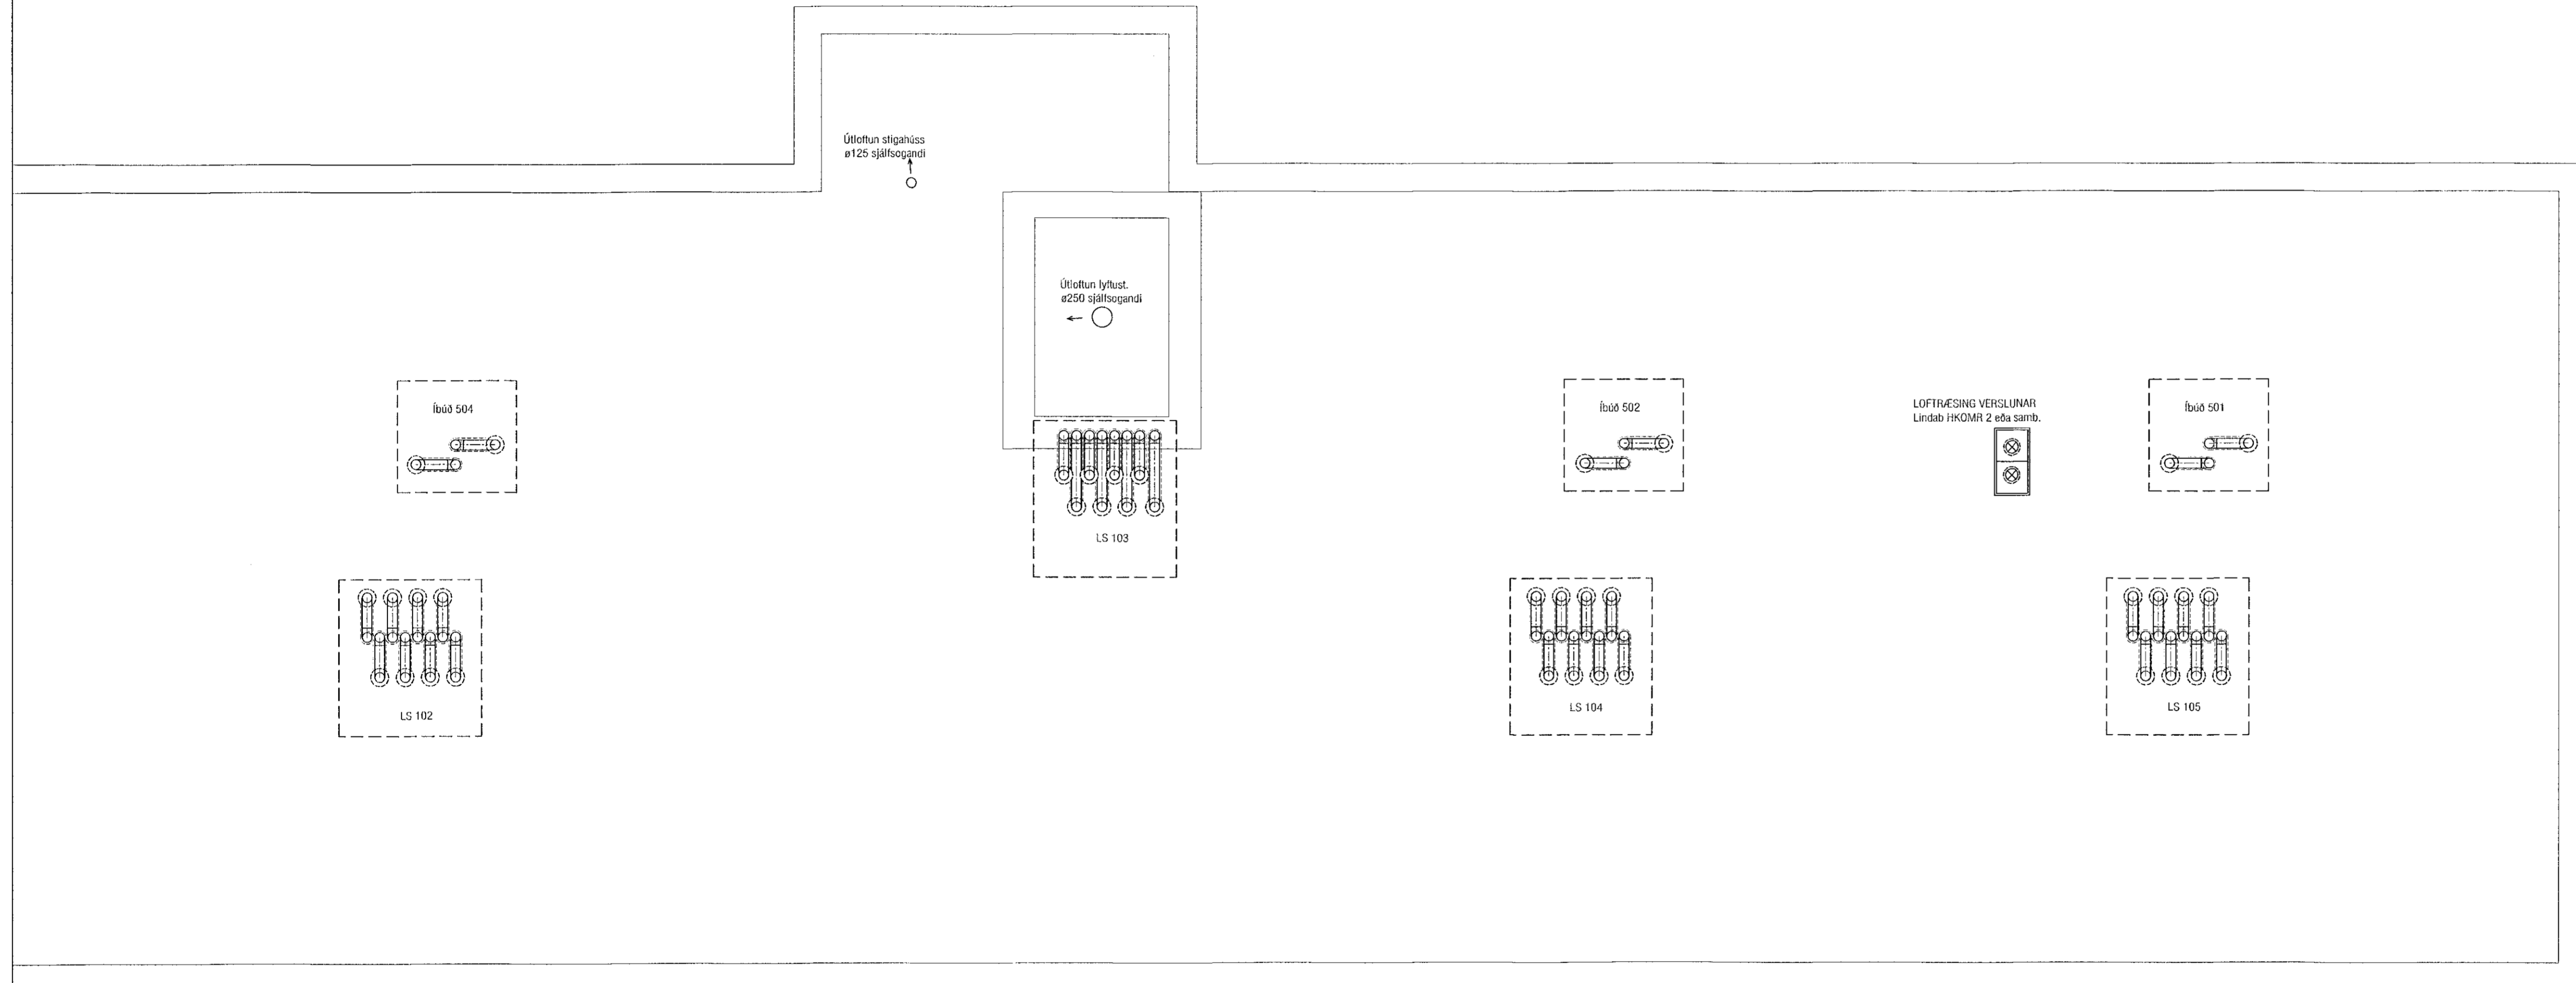

VEKTOR
 - hönnun og ráðgjöf -
 Síðumúla 3, 108 Rvk, s: 554-6650 / 897-5363

Áshamar 42-48, Hafnarfjörður

Loftræsing hús 42 - MHL1
 Grunnmynd þak I og snið í þaktúðu

Höfundur	EBK	Teknað	MMA	Tekin, nr.
Dagsetning	16.11.2022	Mkv:	1:50	L-413-P
Sigurður Hafsteinsson kt. 030659-7749				
Bygginguteknafræðingur				
Netfang: sigurdur@vektor.is				

Samþykkt af byggingerfulltrúnaði / samþykkt af hönnuðum:
 Þórarinn Malmquist
 kt. 031071-5269

ATH! Þar sem lagnir fara í gegnum brunahólfandi veggji eða plötur skal koma brunabætting, á fallstamma skal setja eldvarnarkraga eða eldvarnarborða á plötuskilum.
 Um frágang lagnastokka er vísað til séruppráttu aðalhönnuðar.