



Samþykkt þann
14. apríl 2023
fh. bygginguráfróðjans í Hafnarfirði
Róbert A. Róbertsson

Útgáfa	Lýsing	Dags.
-		
-		
-		
-		

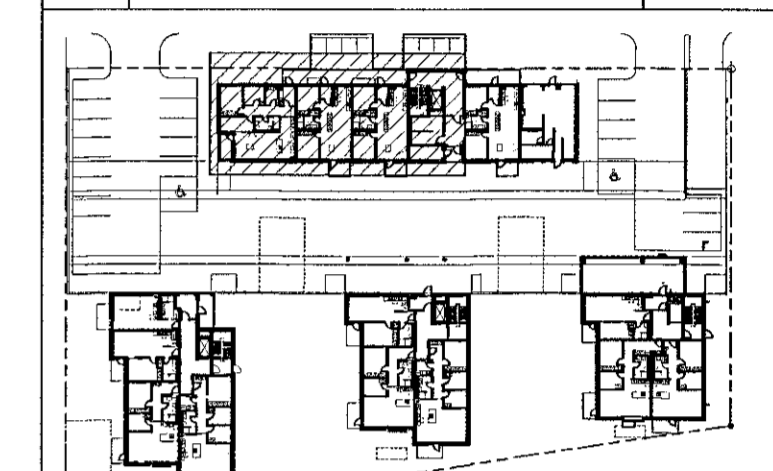

Lykilmynd 1:1000

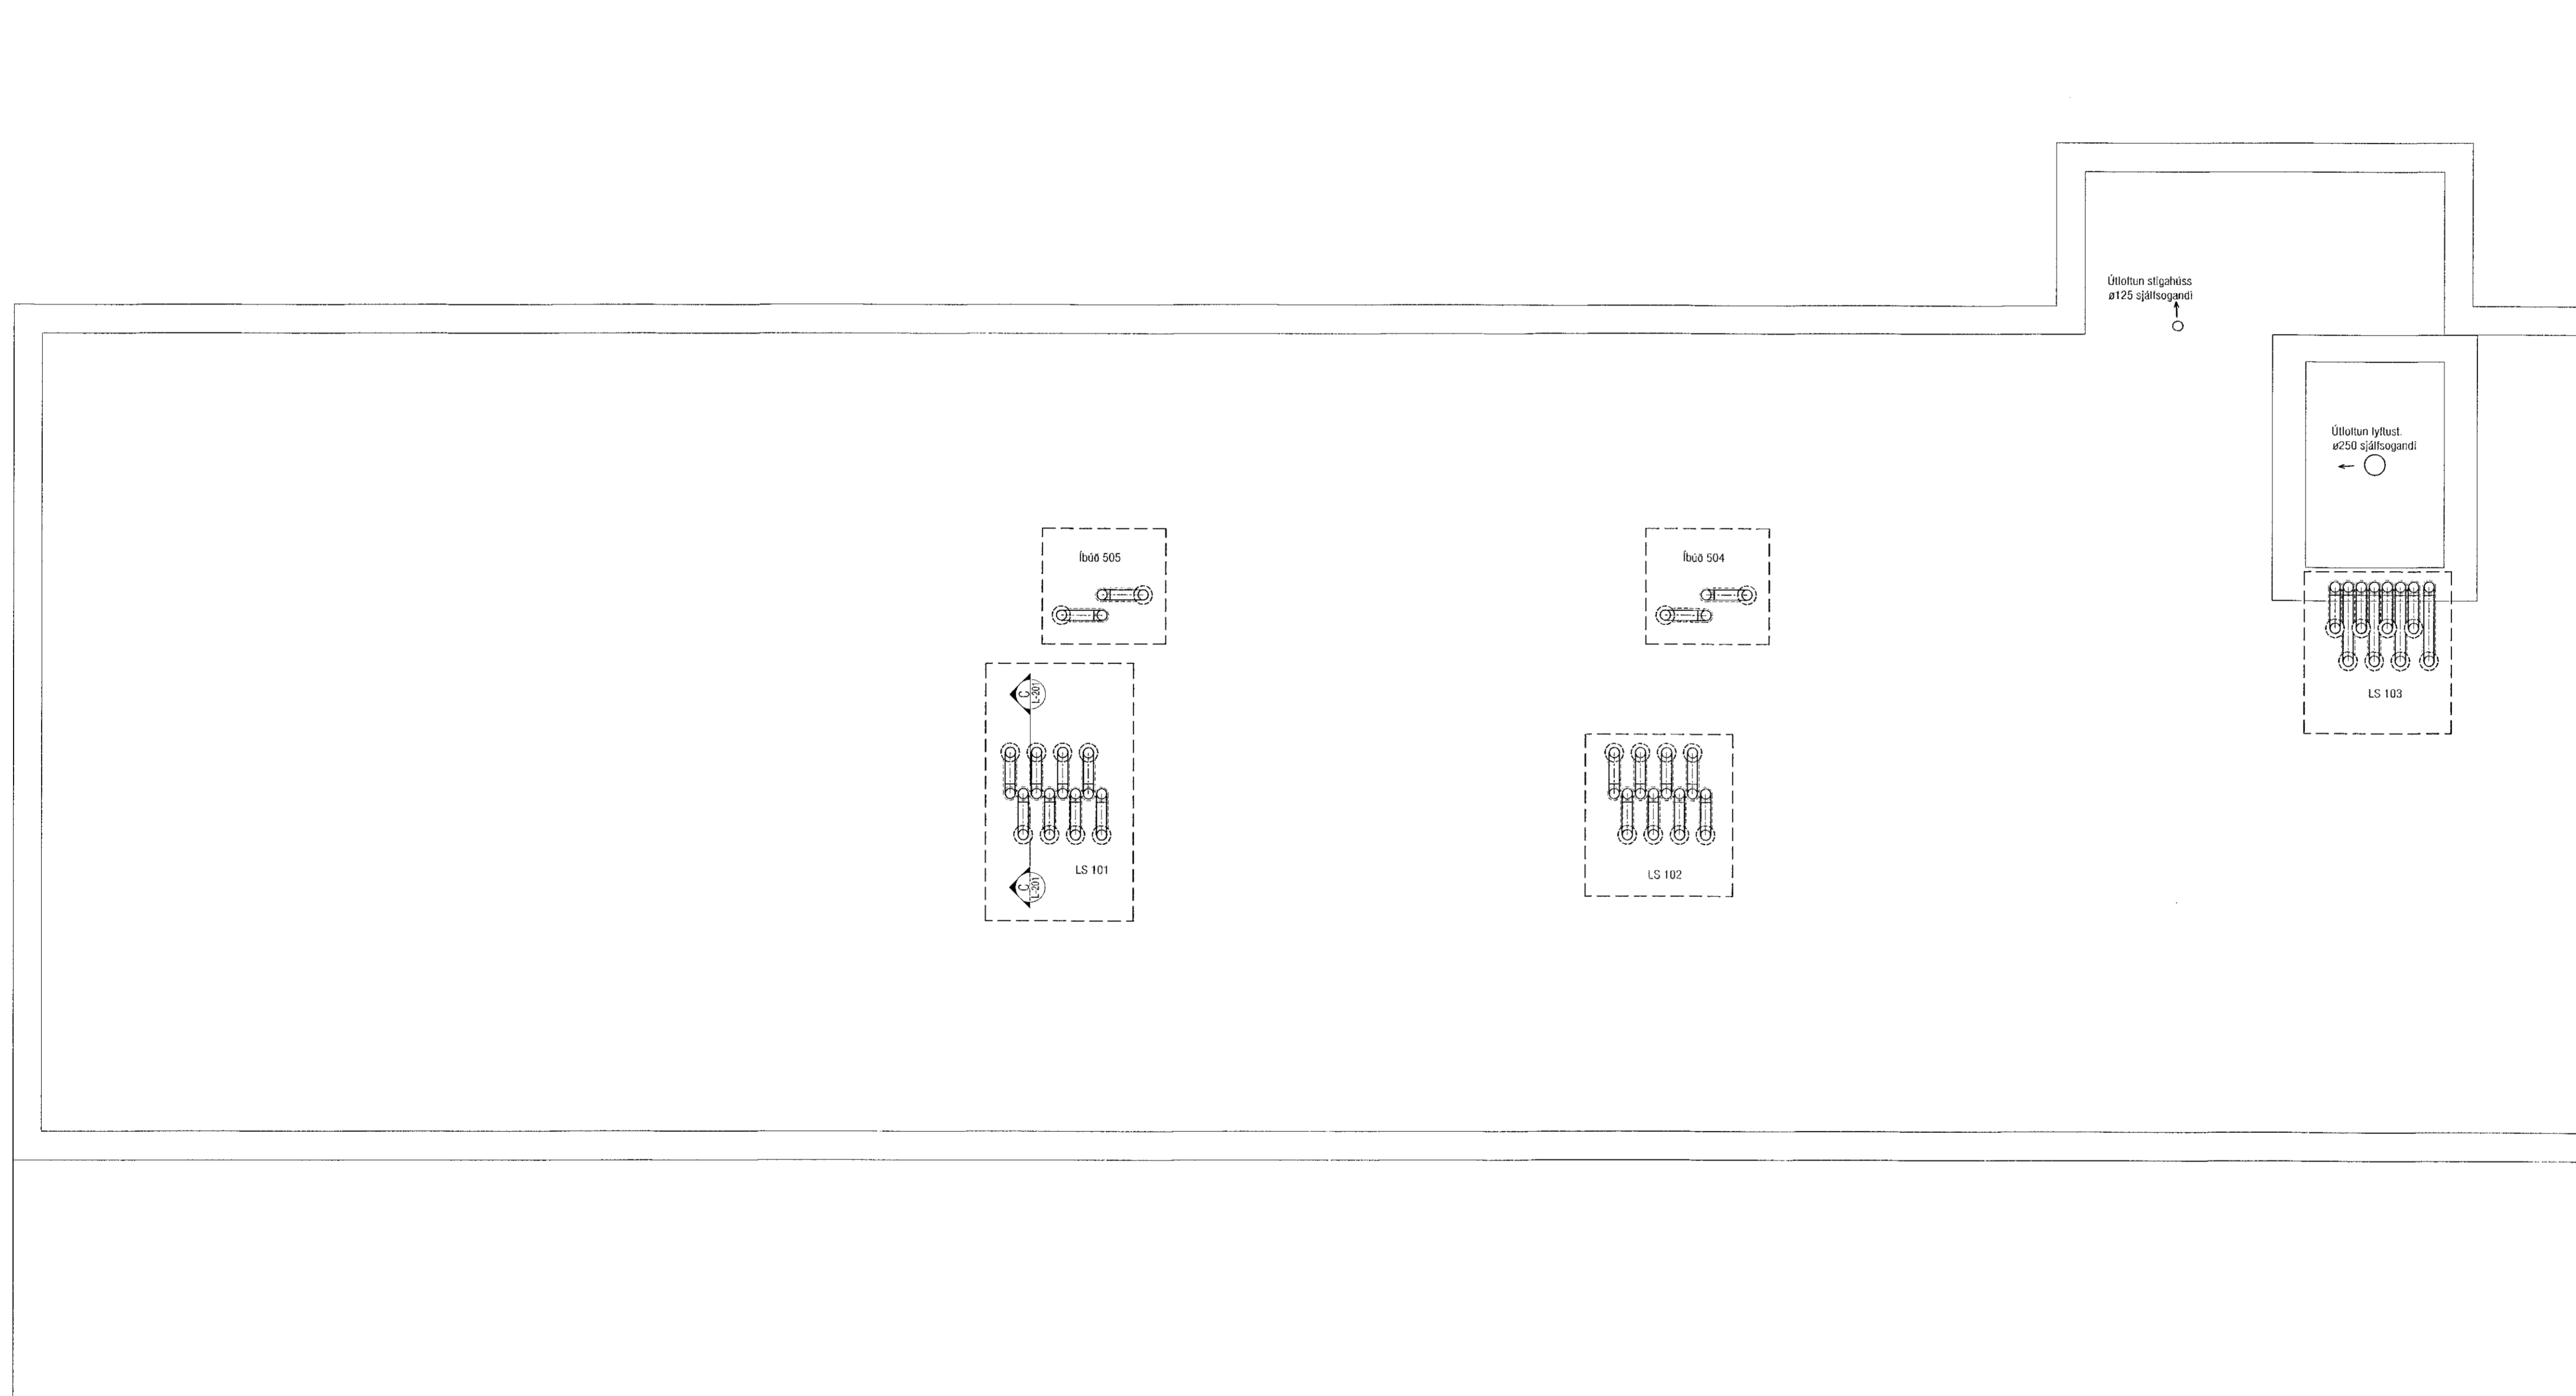

VEKTOR
- hönnun og ráðgjöf -
Síðumúla 3, 108 RVK, s: 554 6690 / 897 5363

Áshamar 42-48, Hafnarfjörður

Loftræsing húsi 42 - MHL1
Grunnmynd Þak I

Hæð	EPK	Féið	HOG	Tölu nr.
Dagsetning	16.11.2022	Mk.	1:50	L-412-5

Sigurður Halsteinsson kt. 030659-7749
Byggingateknifræðingur
Netfang: sigurdur@vektor.is
Símanúmer: 554 6690

Samþykkt aðalhönnuð / samráðinguhönnuð:
Þórarinn Malmquist
kt. 031071-5269

ATH! Þar sem lagnir fara í gegnum brunahólfandi veggj eða plötur skal koma brunabætting, á fallstamma skal setja eldvarnarkraga eða eldvarnarborða á plötuskilum.
Um frágang lagnastokka er vísað til séruppráttá aðalhönnuðar.