



Útgáfa	Lýsing	Dags.
-		
-		
-		
-		

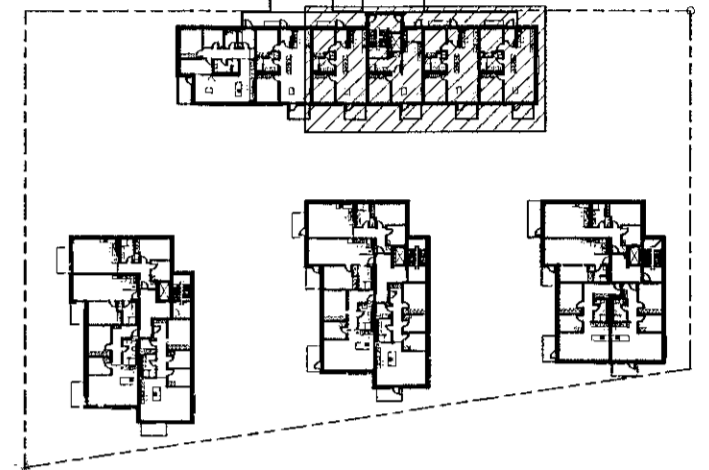

Lýkilmýnd 1:1000

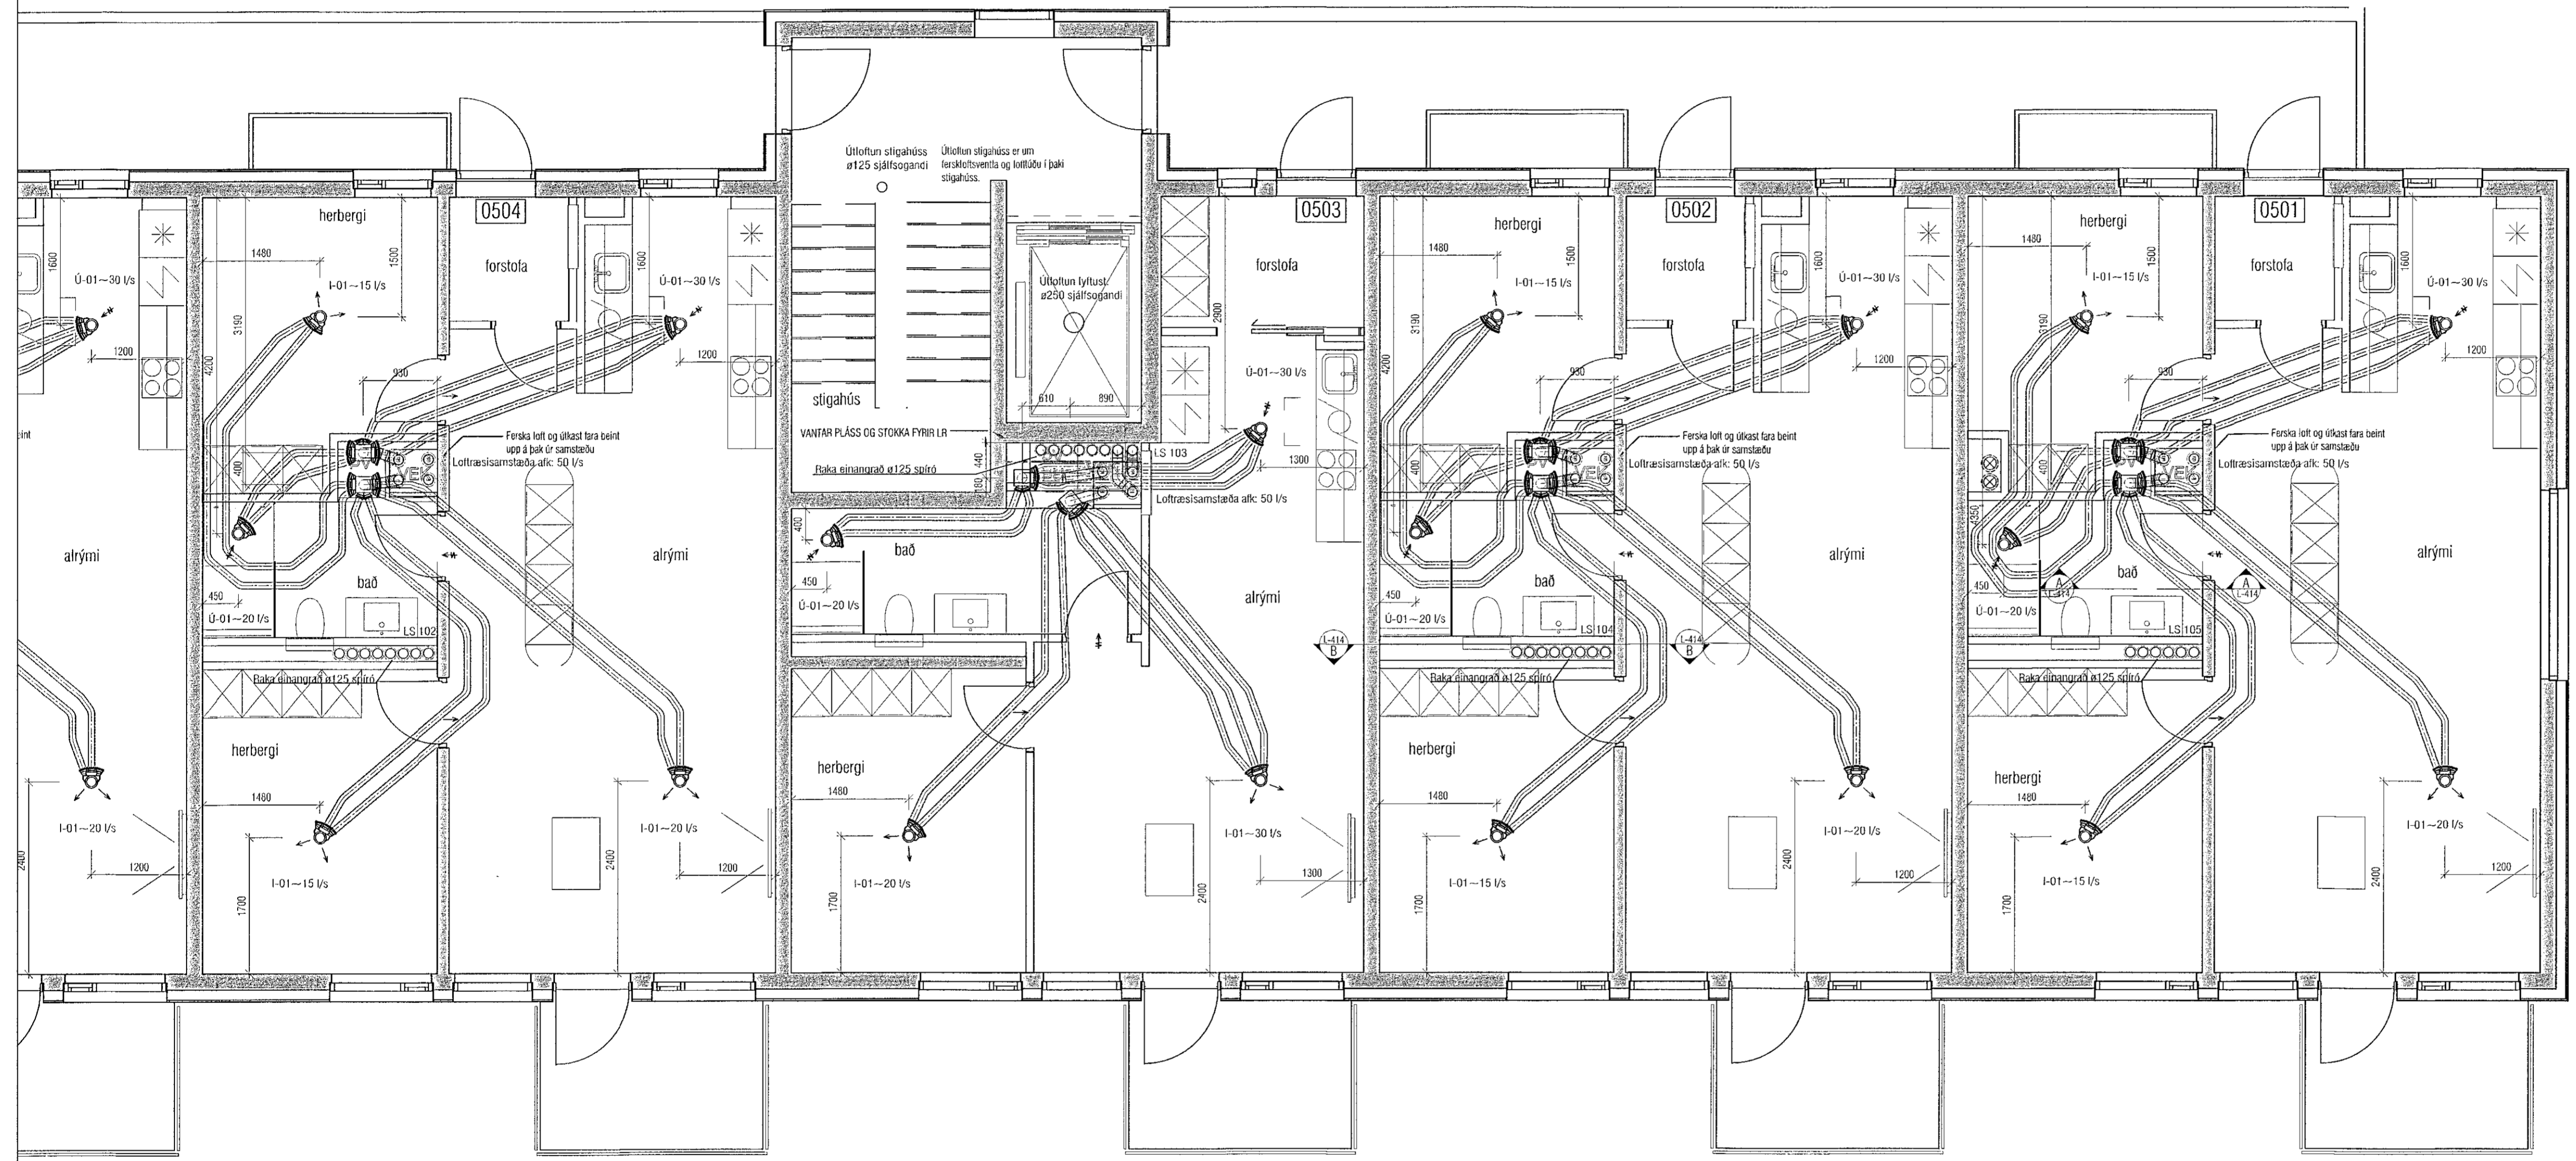

VEKTOR
- hönnun og ráðgjöf -
Síðumúla 3, 108 Rvk, s: 554-6650 / 897-5363

Áshamar 42-48, Hafnarfjörður

Loftræsing húsi 42 - MHL1
Grunnmýnd 5.hæð II

Hannað	ÞK	Teknað	HOG	Tökn. nr.
16.11.2022	Mix	1:50		L-411-5

Sigundur Hafsteinsson kt. 030659-7749
Byggingateknifræðingur
Netfang: sigundur@vektor.is

[Signature]

Samþykkt aðalhönnuð / samráðingarmannur:
Þórarinn Malmquist
kt. 031071-5269

ATH! Þar sem lagnir fara í gegnum brunahólfandi vegg eða plötur skal koma brunabætting, á fallstamma skal setja eldvarnarkraga eða eldvarnarborða á plötuskilum. Um frágang lagnastokka er vísað til séruppráta aðalhönnuðar.