



Sambýkt þann
14. apríl 2023
fl. byggingarfulltrúans (Hafnarflói)
Róbert A. Róbertsson

Útgáfa	Lýsing	Dags.
-		
-		
-		
-		

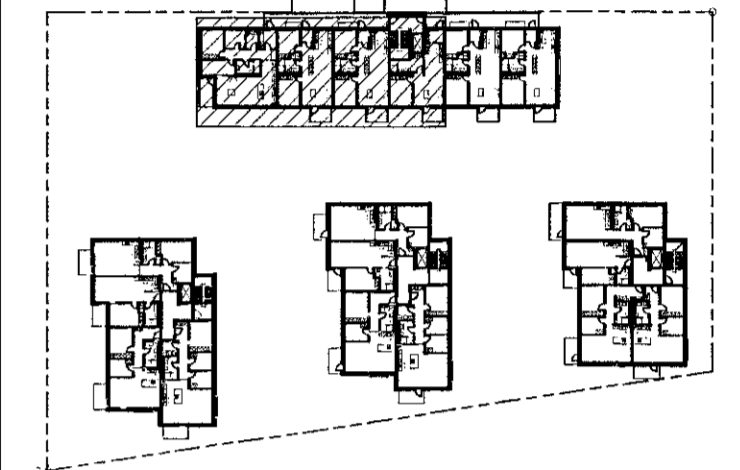

Lykilmynd 1:1000

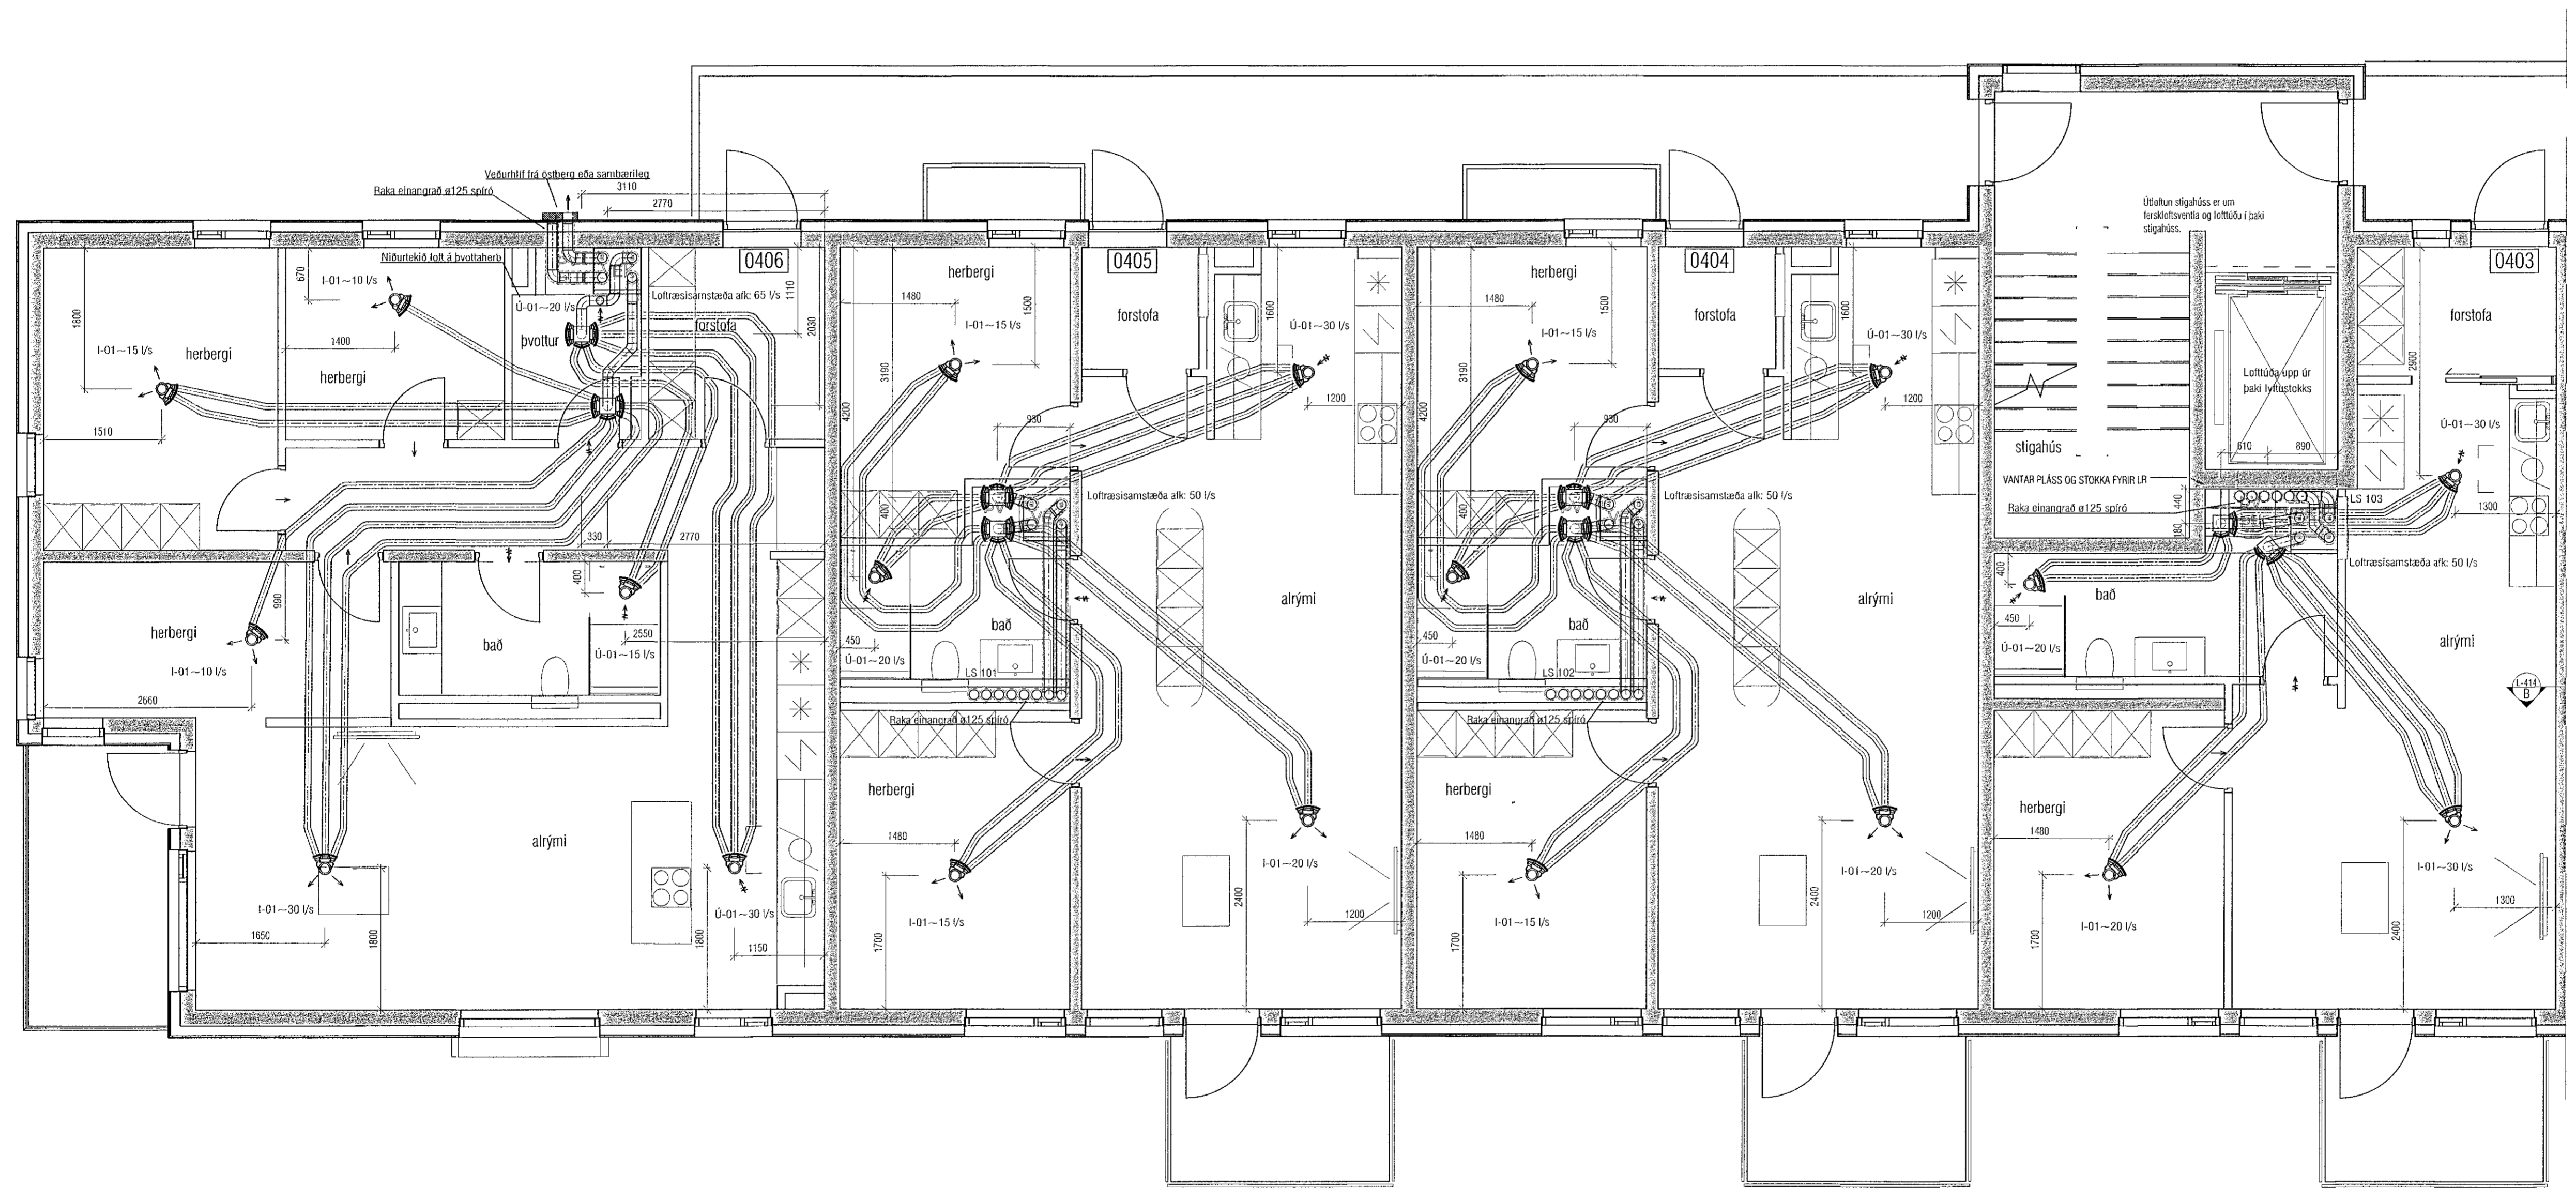

VEKTOR
- hönnun og ráðgjöf -
Síðumúla 3, 108 Rvk, sí: 594-8650 / 897-5363

Áshamar 42-48, Hafnarfjörður

Loftræsing húsi 42 - MHL1
Grunnmynd 4.hæð I

Húsnúmer	EHK	Teknaúmer	HOG	Tekn. nr.
16.11.2022	Miv.	1:50		L-408-4

Sigurður Halsteinsson kt. 030859-7749
Byggingatechnískráðgjafi
Netfang: sigurdur@vektor.is

Sambýkt þann
[Signature]

Sambýkt þann
Pórarinn Malmquist
kt. 031071-5269

ATH! Þar sem lagnir fara í gegnum brunahólfandi veggir eða plötur skal koma brunabætting, á fallstamma skal setja eldvarnarkraga eða eldvarnarborða á plötuskilum. Um frágang lagnastokka er vísað til séruppráta aðalhönnuðar.