



Samþykkt þann
14. apríl 2023
fr. byggingarfulltrúans í Hafnarfirði
Róbert A. Róbertsson

Útgáfa	Lýsing	Dags.
-		
-		
-		
-		

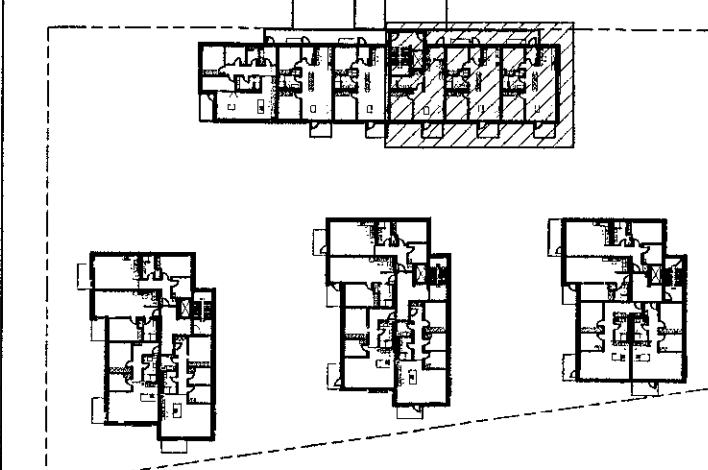

Lykilmynd 1:1000

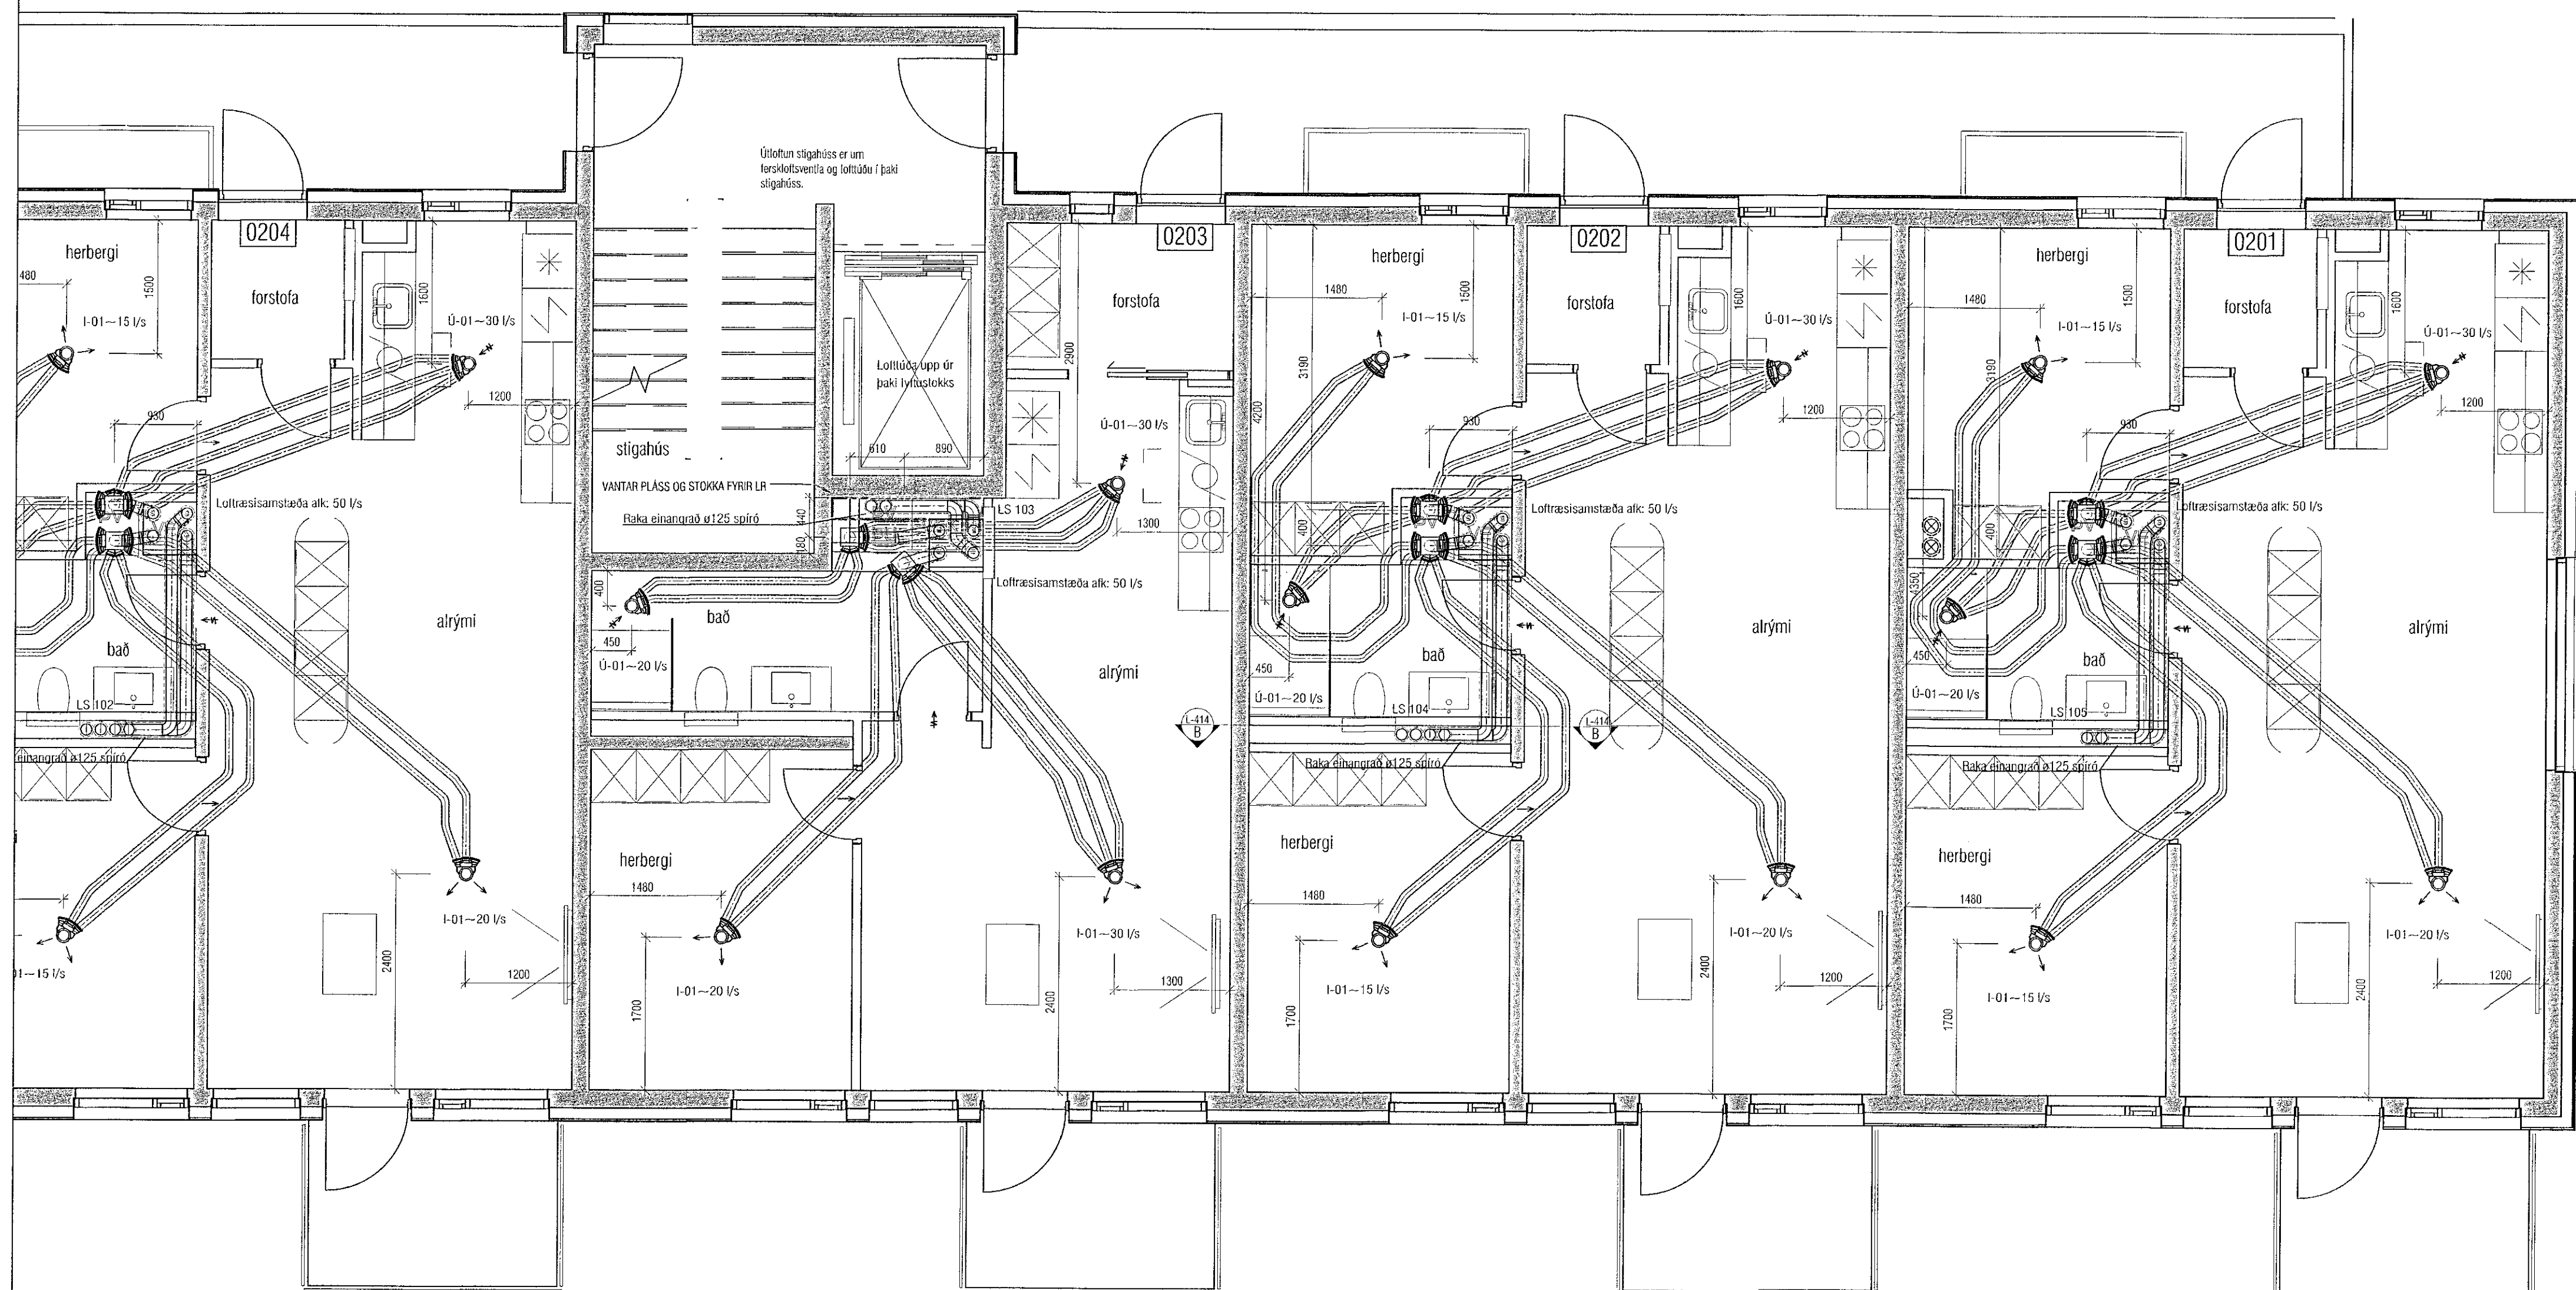

VEKTOR
- hönnun og ráðgjöf -
Síðumúla 3, 108 Rvk, s. 554-6650 / 897-5383

Áshamar 42-48, Hafnarfjörður

Loftræsing hús 42 - MHL1
Grunnmynd 2.hæð II

Hinnast	EPK	Tekust	HOG	Fekn. nr.
Dagsetning	16.11.2022	Mis.	1:50	L-405-2
Sigurður Halsteinnsson hl. 030869-7749				
Byggingstæðingarsigur				
Netfang: sigurdur@vektor.is				

ATH! Þar sem lagnir fara í gegnum brunahólfandi veggir eða plötur skal koma brunabétting, á fallstamma skal setja eldvarnarbraga eða eldvarnarborða á plötuskilum. Um frágang lagnastokka er vísað til séruppráttá aðalhönnuðar.

Sigurður Halsteinnsson hl. 030869-7749
Byggingstæðingarsigur
Netfang: sigurdur@vektor.is
Samþykkt aðalnúmer / svareingisnúmer:
Pórarinn Malmquist
kt. 031071-5269