


Útgáfa	Lýsing	Dags.
-		
-		
-		
-		

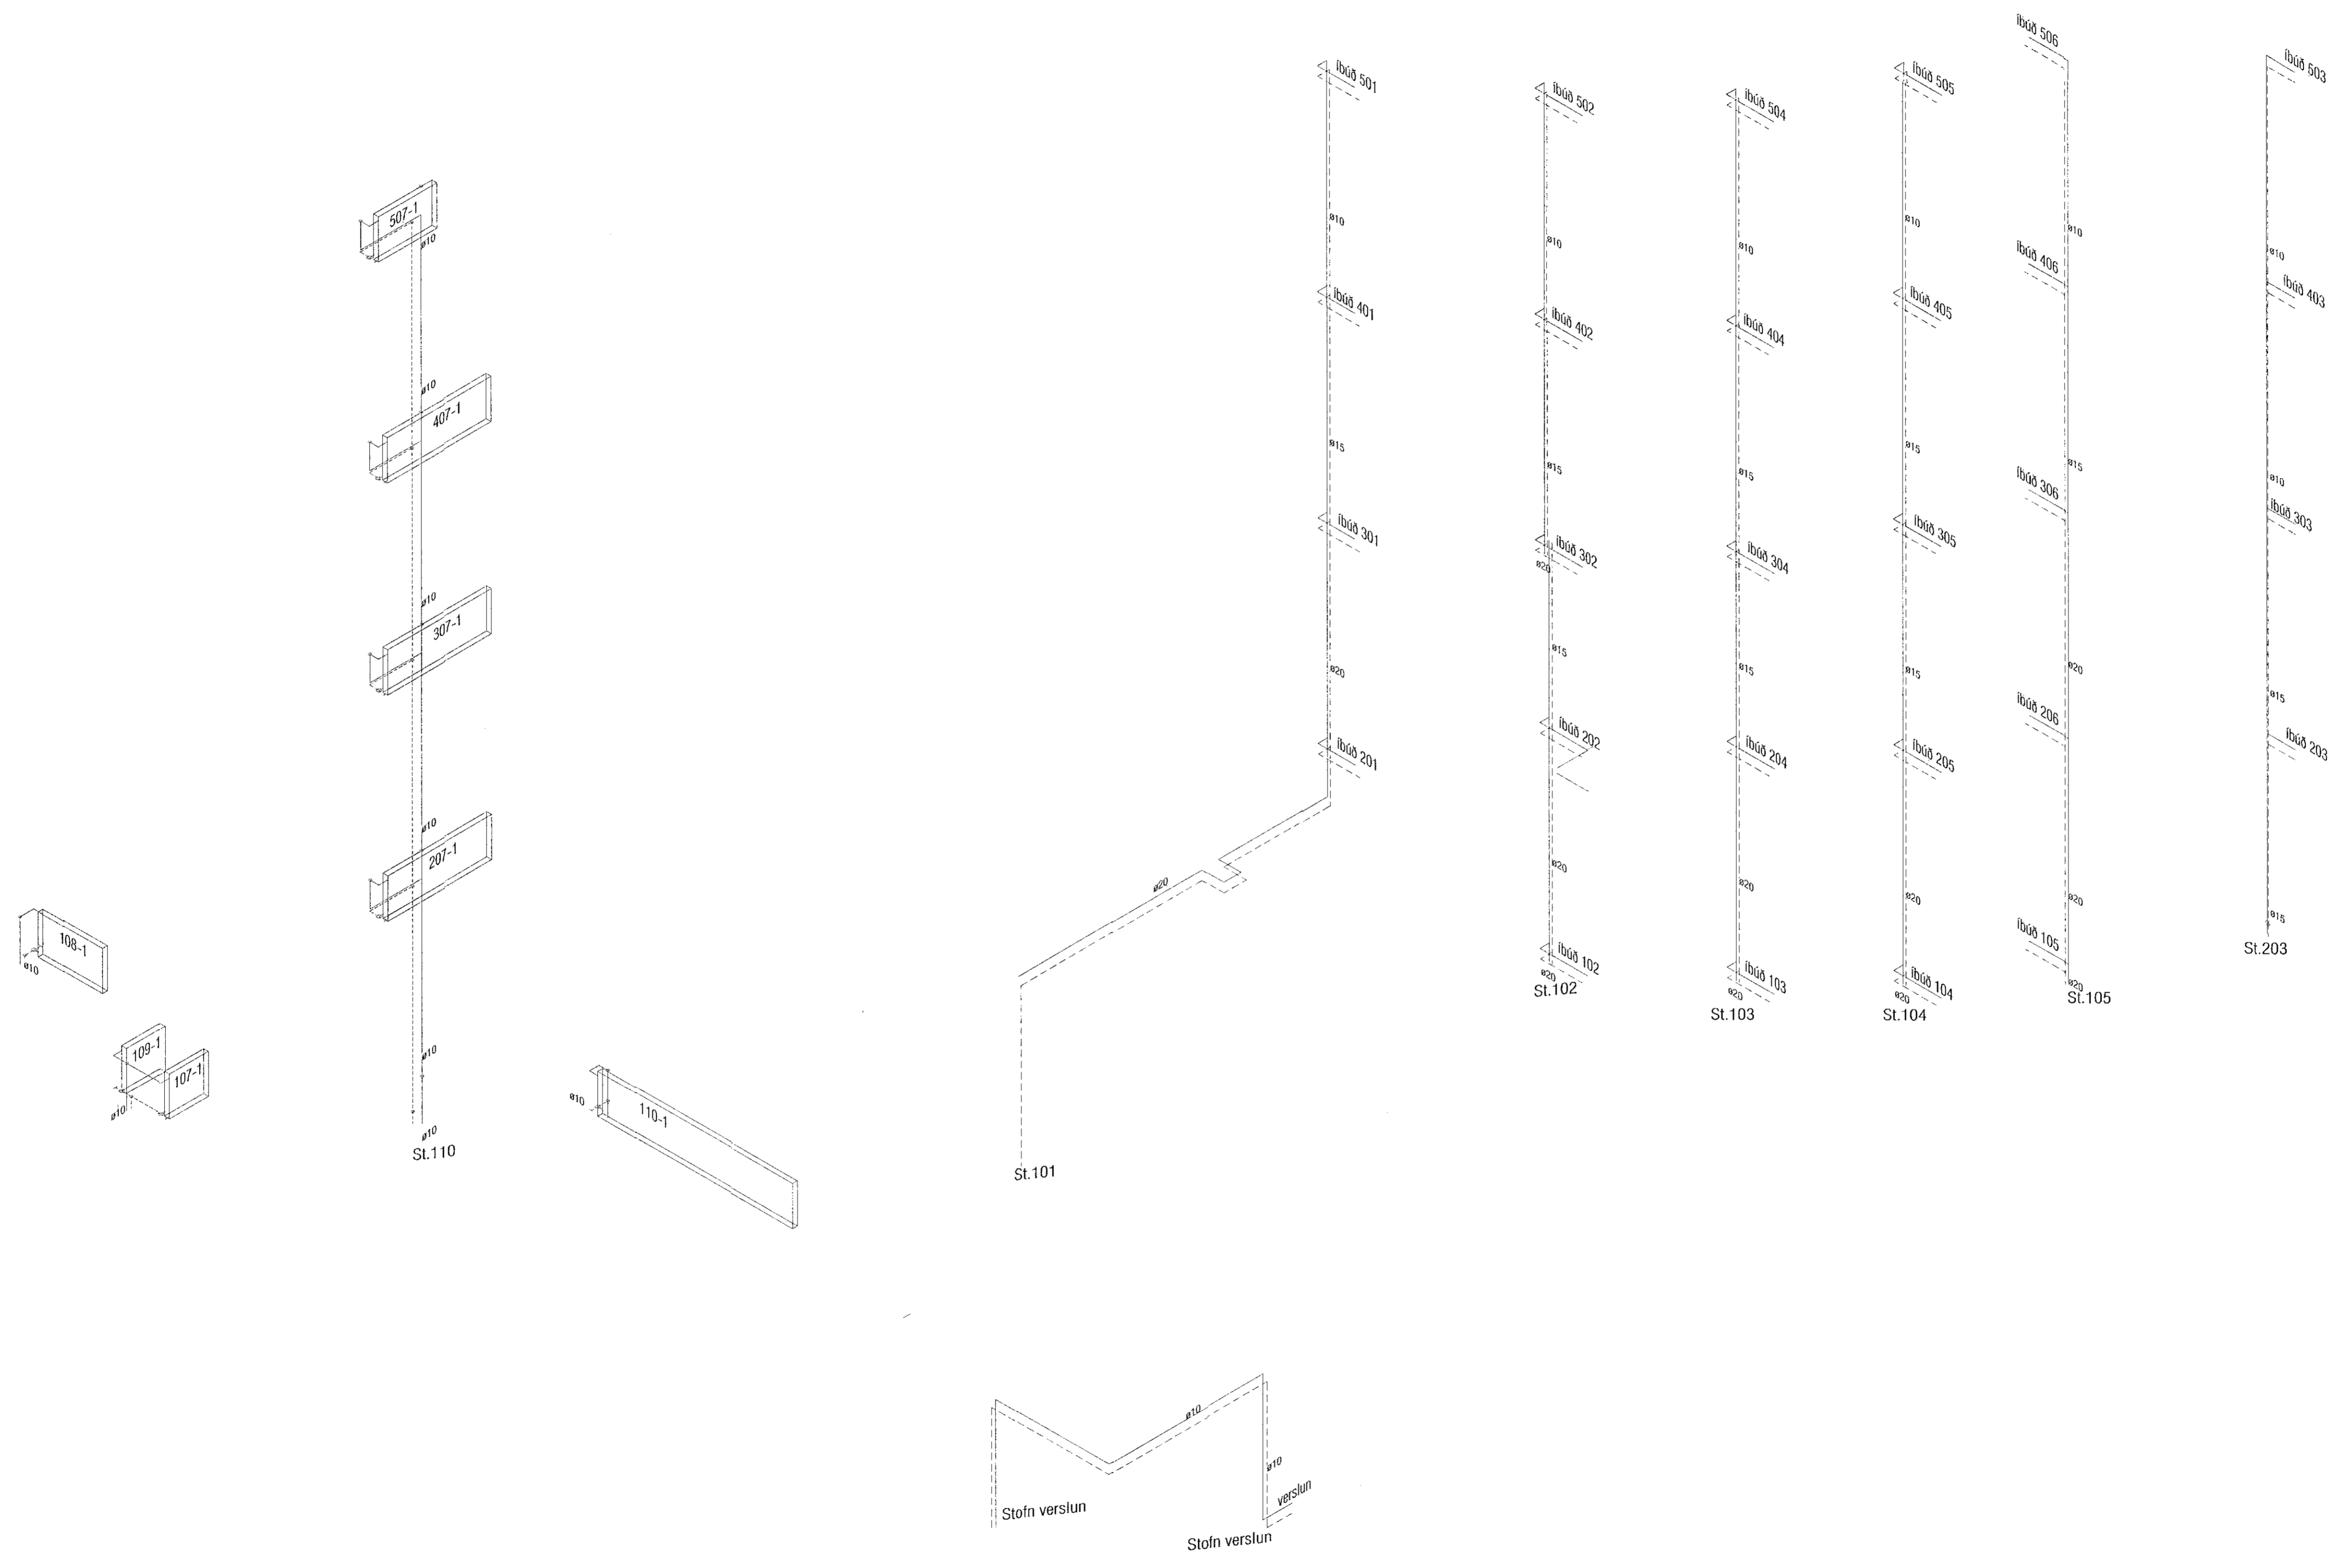

RÚMMYND OFNALAGNA
LAGNIR ERU ÚR SVÖRTU STÁLI, SJÁ SKÝRINGABLAÐ L-01

VEKTOR
- hönnun og ráðgjöf -
Síðunila 3, 108 Rvk, s: 554-6650 / 897-5363

Áshamar 42-48, Hafnarfjörður

Lagnir -Hitalagnir hús 42 - MHL1
Rúmmyndir- hæðir

Höfundur	Telmað	Telmað	Telmað
SH/EPK	MMA	MMA	MMA
Dagsetning	Msk.	Msk.	Msk.
04.10.2022	1:50	1:50	1:50

Sigurður Halsteinnsson kt. 630659-7749
Byggingafræðingur
Netfang: sigurdur@vektor.is

Samþykkt á milli höfundar / samþættingarhöfundar:
Þórarinn Malmquist
kt. 031071-5269

L-314